

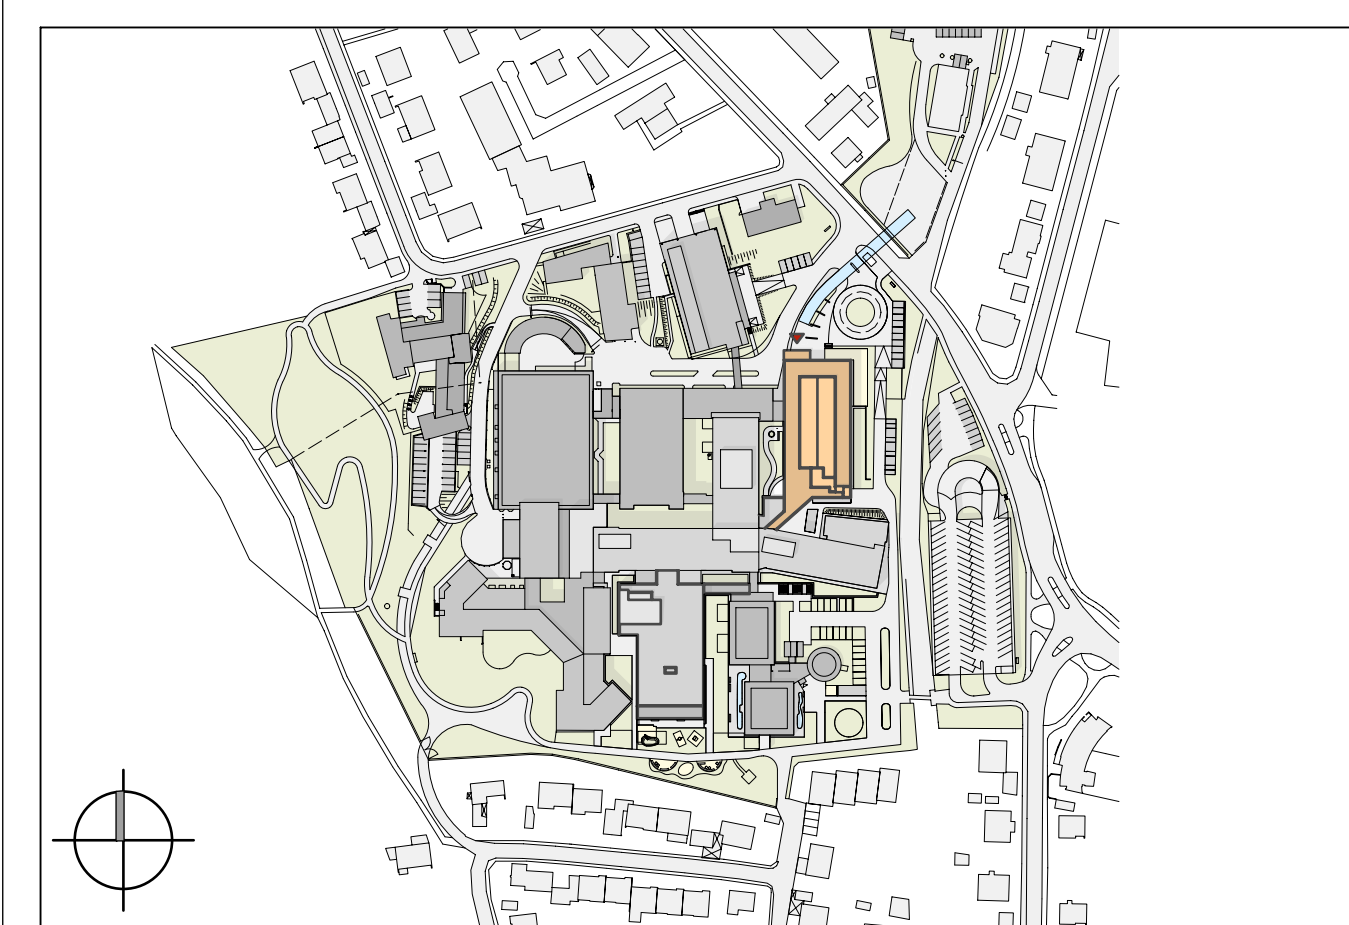
LEGENDE:			
	MAUERWERK Fugenabgewinkel (1/12)		WS - WANDSCHÜTZ
	MO - WANDDÜBELBÜHRCH		DO - DECKENBÜHRCH
	MAUERWERK Fugenabgewinkel (1/12) Rundziegel gem. Statik		BO - BODENBELÜHRCH
	STA-BETON		UKRO - UNTERKANTE ROHDECKE
	BETONZUGLEITE gem. Statik		OKROF - OBERKANTE ROHDECKE
			OKFB - OBERKANTE FERTIGSTÜBODEN
	VU-STA-BETON		UFB - ÜBERFÜHRUNG
	STA-BETON FERTIGSTÜBODEN gem. Statik		UZ - ÜBERZUG
	DECKENAUßERBÜHRCH		VK - VORDERKANTE
	BOBENBÜHRCH		RK - REISENRICH
			RA - ROHRKANTE
			BE - BODENKUNLAUF
			RA - RAUMHÖHE (bis zur Rohdecke)
			AH - ABRAUMHÖHE
			LH - LICHTER HÖHE
			BR - BRÜSTUNGSHÖHE
			HK - HEIZKÖRPER
			STB - STEIGLEITEN
			DF - DEINFÜHRUNG
			WW - WANDVERSTÄRKUNG
			WT - WAND LIESEN
			HT - HÄNDTASTER
			SW - SCHWITZWAND
			STW - SYSTEMRENNWAND
			BRANDWAND
			BAUFRT BRANDWAND
			WAND F80
			LEISTUNGSGRENZE
			FERTIGSTÜBGRÄBUNG
			GEGENBÜHRCH LEISTUNG ELT
			ABRUCH
			BESTEHENDE GEBÄUDE
			UNTERFANG BESTANDIGENDEMENT
			UNTERFANG BESTANDIGENDEPLATTE
			ENFÜHRPUNKTE
			DETAIL PLANES
			WANDSCHÜTZ PLÄNNER
			LEERVERFÜHRUNG Ø 25mm
			BETONHÄUSELBOGEN

ART, GRÖSSE UND LAGE DER SCHLITZE UND DURCHBRÜCHE SIND
DEN ZEICHNUNGEN DER FACHPLANER FÜR HLS UND ELT ZU ENTNEHMEN

BEMERKUNGEN

LÄSSE NUR IM ZUSAMMENHANG MIT DEM ABBRUCH- UND MUSTERPAUMLÄGEN GÜLTIG
 DIE MASSE SIND VON UNTERNEHMEN GENAU ZU PRÜFEN UND ZU VERGLEICHEN.
 DIE UNTERSCHIEDEN SIND DER VERLEGERUNG SOFORT ZU MELDEN.
 S DAFÜR NACH ARCHITEKTENPLÄNEN GEMAUERT WERDEN.
 DIESE PLÄNE SIND DER BAUGEBÄUDUNG SIND ZU BEACHTEN.
 DIESE PLÄNE GILT NUR IN VERBINDUNG MIT DEN PLÄNEN DES STATIKERS, DER
 ARCHITECTEN UND FACHTFIRMEN.
 UR- UND BRÜSTUNGSHÖHEN SIND ROHBAUHAUPTMASSE UND BEZIEHEN
 SICH AUF OFF. ALLE BESTANDSOFUNDUNGEN SIND VOR ORT ZU MESSEN.
 UR- ABGEGABE DECKEN UND BODENBELAG SIND GESONDERTE VERLEGE-
 PLÄNE ZU BEACHTEN.
 AMTLEITUNG WÄRDEN SICH BEI UK-ROHDECKE BZW. UNTERZUG HOCHZUFÜHREN.
 AMTLEITUNG DURCHDRÜHRE IN DEN WÄNDEN UND DECKEN SIND NACH DER
 ANSTELLUNG GEMÄSS DEN BRANDSCHUTZVORSCHRIFTEN UND QUALITÄTEN
 UND DEN ENTSPRECHENDEN VERFAHRENEN ZU SCHÜTZEN.
 DIE TRAFENFÜHRUNGEN IN DEN FLUREN SIND VON DEN INSTALLATIONSFIRMEN
 GEMÄSS DEN BRANDSCHUTZVORSCHRIFTEN ABZUSCHÜTZEN.
 DIE MONTAGE DER GIPSKARTONWÄNDEN ERFOLGT AUF DEM ROHPUSSBOODEN
 DIE HÖHENANGABEN SIND DEN DECKENPLÄNE ZU ENTNEHMEN!

INDEX	DATUM	NAME	DECKBL.	BEMERKUNG
-------	-------	------	---------	-----------


$$\pm 0.00 = 610.11 \text{ ü.NN}$$

KLINIKUM TRAUNSTEIN - BA 1 NEUBAU NORD

AUSFÜHRUNGSPLANUNG

15 - GRUNDRISS DACHAUFSICHT

PROJEKT NR. KOT02-17	DATUM 17.01.20	MAßSTAB 1:100
PLANBEZ. LUD_5_AA_15_G0600_V.		

BAUHERR:	ARCHITEKT:	FACHPLANUNG:
Kliniken Südostbayern Cuno-Niggli-Straße 3 83278 Traunstein		