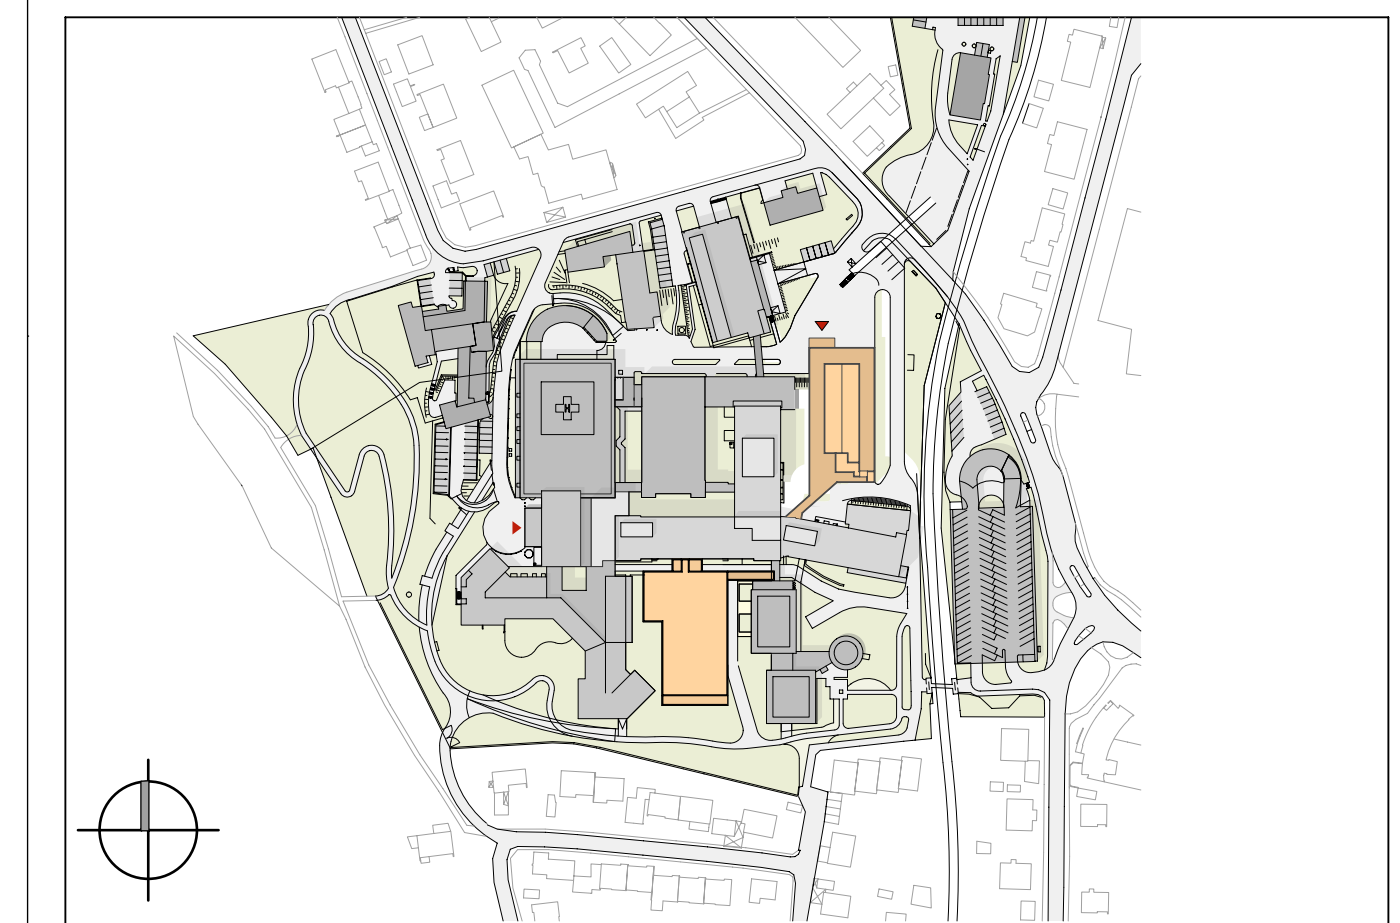
[illegible]
$$\pm 0.00 = 610.11 \text{ ü.NN}$$

KLINIKUM TRAUNSTEIN - NEUBAU BA 1A

ENTWURFSPLANUNG / BAP

Lageplan

PROJEKT NR: KOT02-17	DATUM 10.02.20	MAßSTAB 1:500
PLANBEZ. <div>LUD_3_AA_50_L_00_F-</div>		

BAUHERR: Kliniken Südostbayern Cuno-Nagel-Straße 3 83276 Traunstein	ARCHITEKT: 	FACHPLANUNG:
DATUM: _____ UNTERSCHRIFT BAUHERR _____	DATUM: _____ UNTERSCHRIFT ARCHITEKT _____	DATUM: _____ UNTERSCHRIFT FACHPLANUNG _____