

BEMERKUNGEN :

ES DARF NUR NACH ARCHITEKTENPLÄNEN GEMAUERT WERDEN.
DIE AUFLAGEN DER BAUGENEHMIGUNG SIND ZU BEACHTEN.

DIESER PLAN GILT NUR IN VERBINDUNG MIT DEN PLÄNEN DES STATIKERS, DER
FACHINGENIEURE UND FACHFIRMEN.

TUR- UND BRUSTUNGSHOHN SIND ROHBAURICHTMASSE UND BEZIEHEN SICH AUF OKFF. ALLE BESTANDSÖFFNUNGEN SIND VOR ORT ZU MESSEN.

FÜR ABGEHAENGTE DECKEN UND BODENBELÄGE SIND GESONDERTE VERLEGEPLÄNE ZU BEACHTEN.

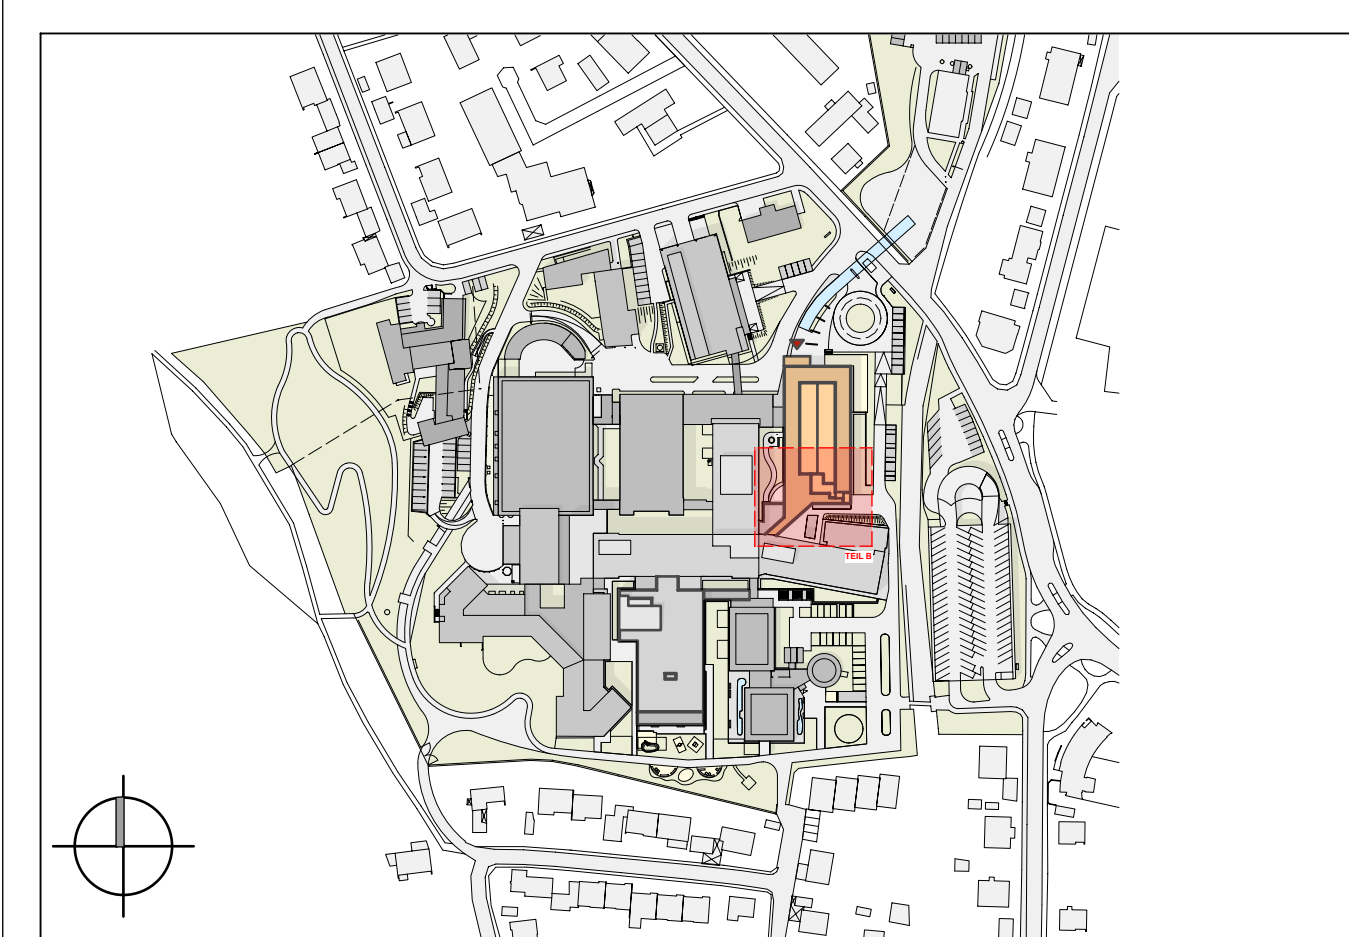
SÄMTLICHE WÄNDE SIND BIS UK-ROHDECKE BZW. UNTERZUG HOCHZUFÜHREN

SÄMTLICHE DURCHBRÜCHE IN DEN WÄNDEN UND DECKEN SIND NACH DER
INSTALLATION GEMÄSS DEN BRANDSCHUTZVORSCHRIFTEN UND WANDQUALI-
TÄTSANFORDERUNGEN BRANDSCHUTZGEFÜHRT.

ALLE TRASSENFÜHRUNGEN IN DEN FLUREN SIND VON DEN INSTALLATIONSFÜHRUNGEN ZU UNTERSCHIEDEN.

DIE MONTAGE DER GIBSKARTONWÄNDE ERFOLGT AUF DEM BOHELSBODEN

HÖHENANGABEN SIND DEN DECKENPLÄNEN ZU ENTNEHMEN!


$$\pm 0.00 = 610.11 \text{ ü.NN}$$

KLINIKUM TRAUNSTEIN - BA 1 NEUBAU NORD

AUSFÜHRUNGSPLANUNG

15 - GRUNDRISS 02 TEIL B

PROJEKT NR. KOT02-17	DATUM 17.01.20	MASSSTAB 1:50
PLANBEZ. LUD_5_AA_15_GU202_V.		

BAUHERR:	ARCHITEKT:	FACHPLANUNG:
Klinken Südbayern Cuno-Niggi-Straße 3 83278 Traunstein		