









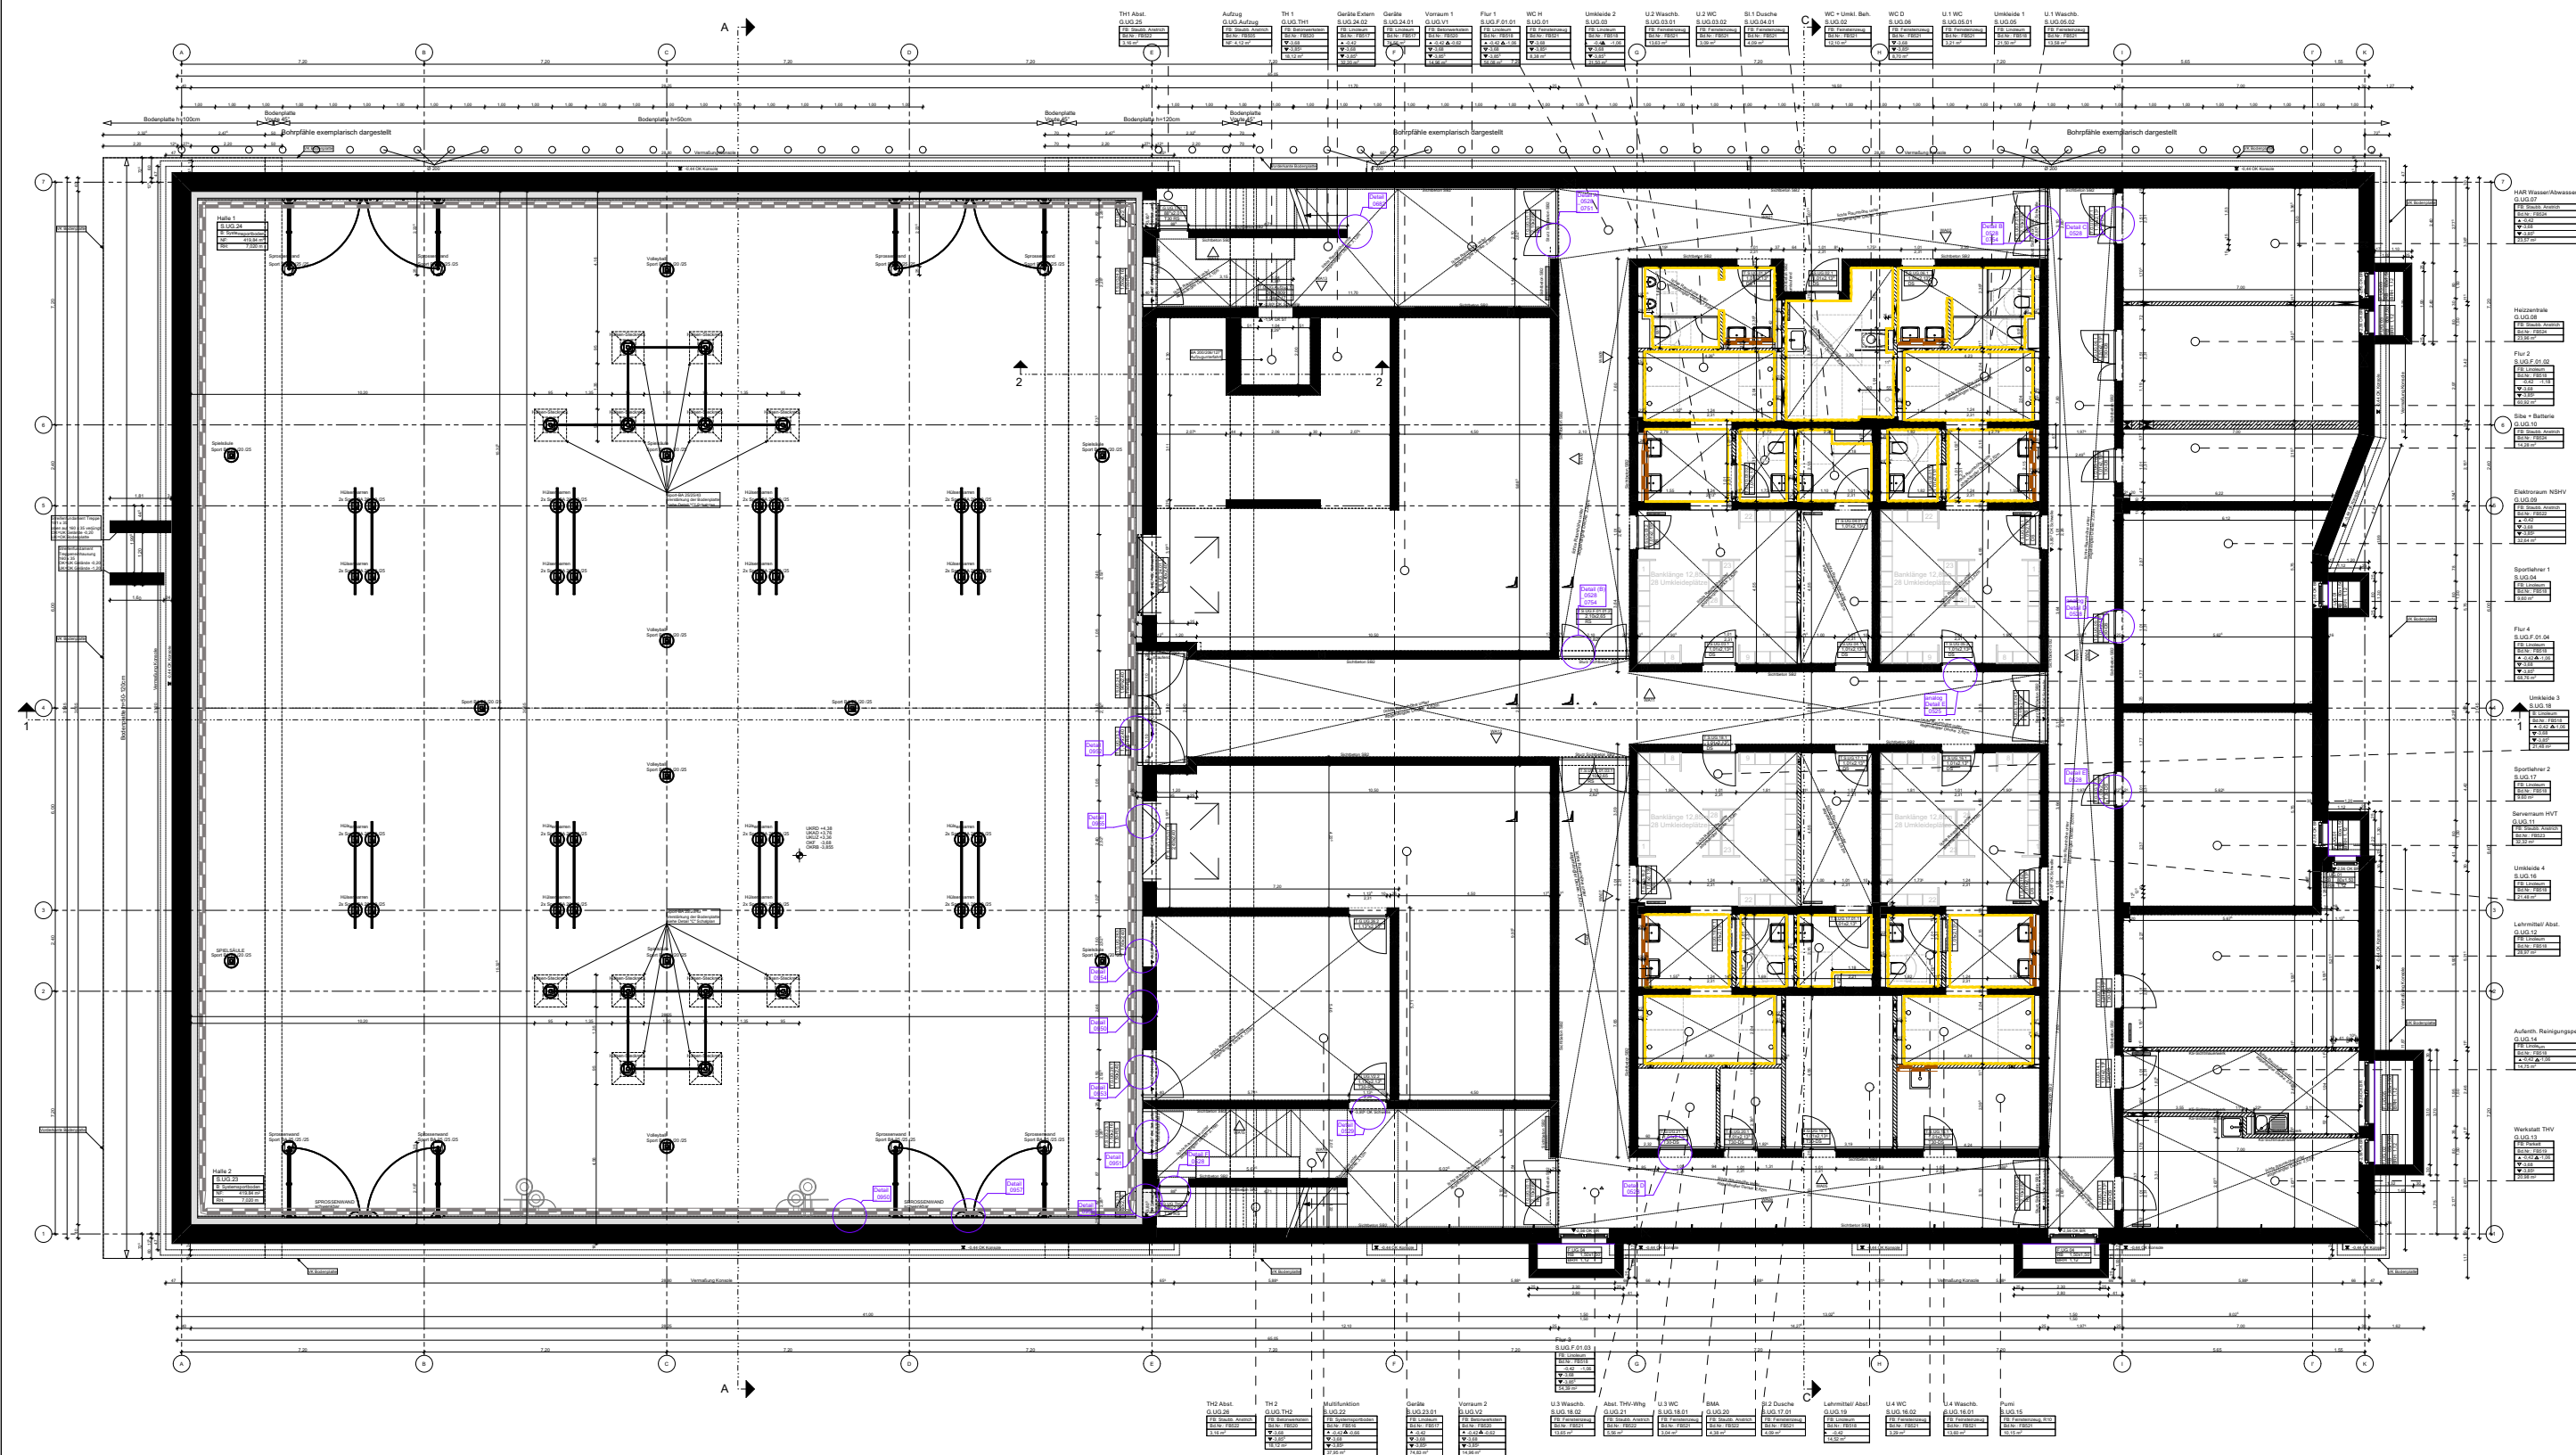


Wandbekleidung	
Holzwandbekleidung	
Holzwandbekleidung akustik	
Textiler Prallschutz	

Fliesen	
Weiß	
Hellorange	
Orange	
Hellgrün	
Grün	
Hellblau	
Blau	



PROJEKT	GS-Werk Neubau einer 4-zügigen Grundschule mit 2-fach Halle, München Werkviertel
---------	--

Übersichtsplan Grundriss Untergeschoss	PLAN NR. Index GSW_RUB_5_ARC_1000_UG_U_V3	LP 5	BAUHERR	Landeshauptstadt München
	PLANINHALT Übersichtsplan Wandbekleidungen	Datum 05.05.2020	Baureferat - Hochbau H3	Berg-am-Laim-Str. 47 81660 München
		Maßstab 1:200		