


GRUNDRISS M. 1: 20

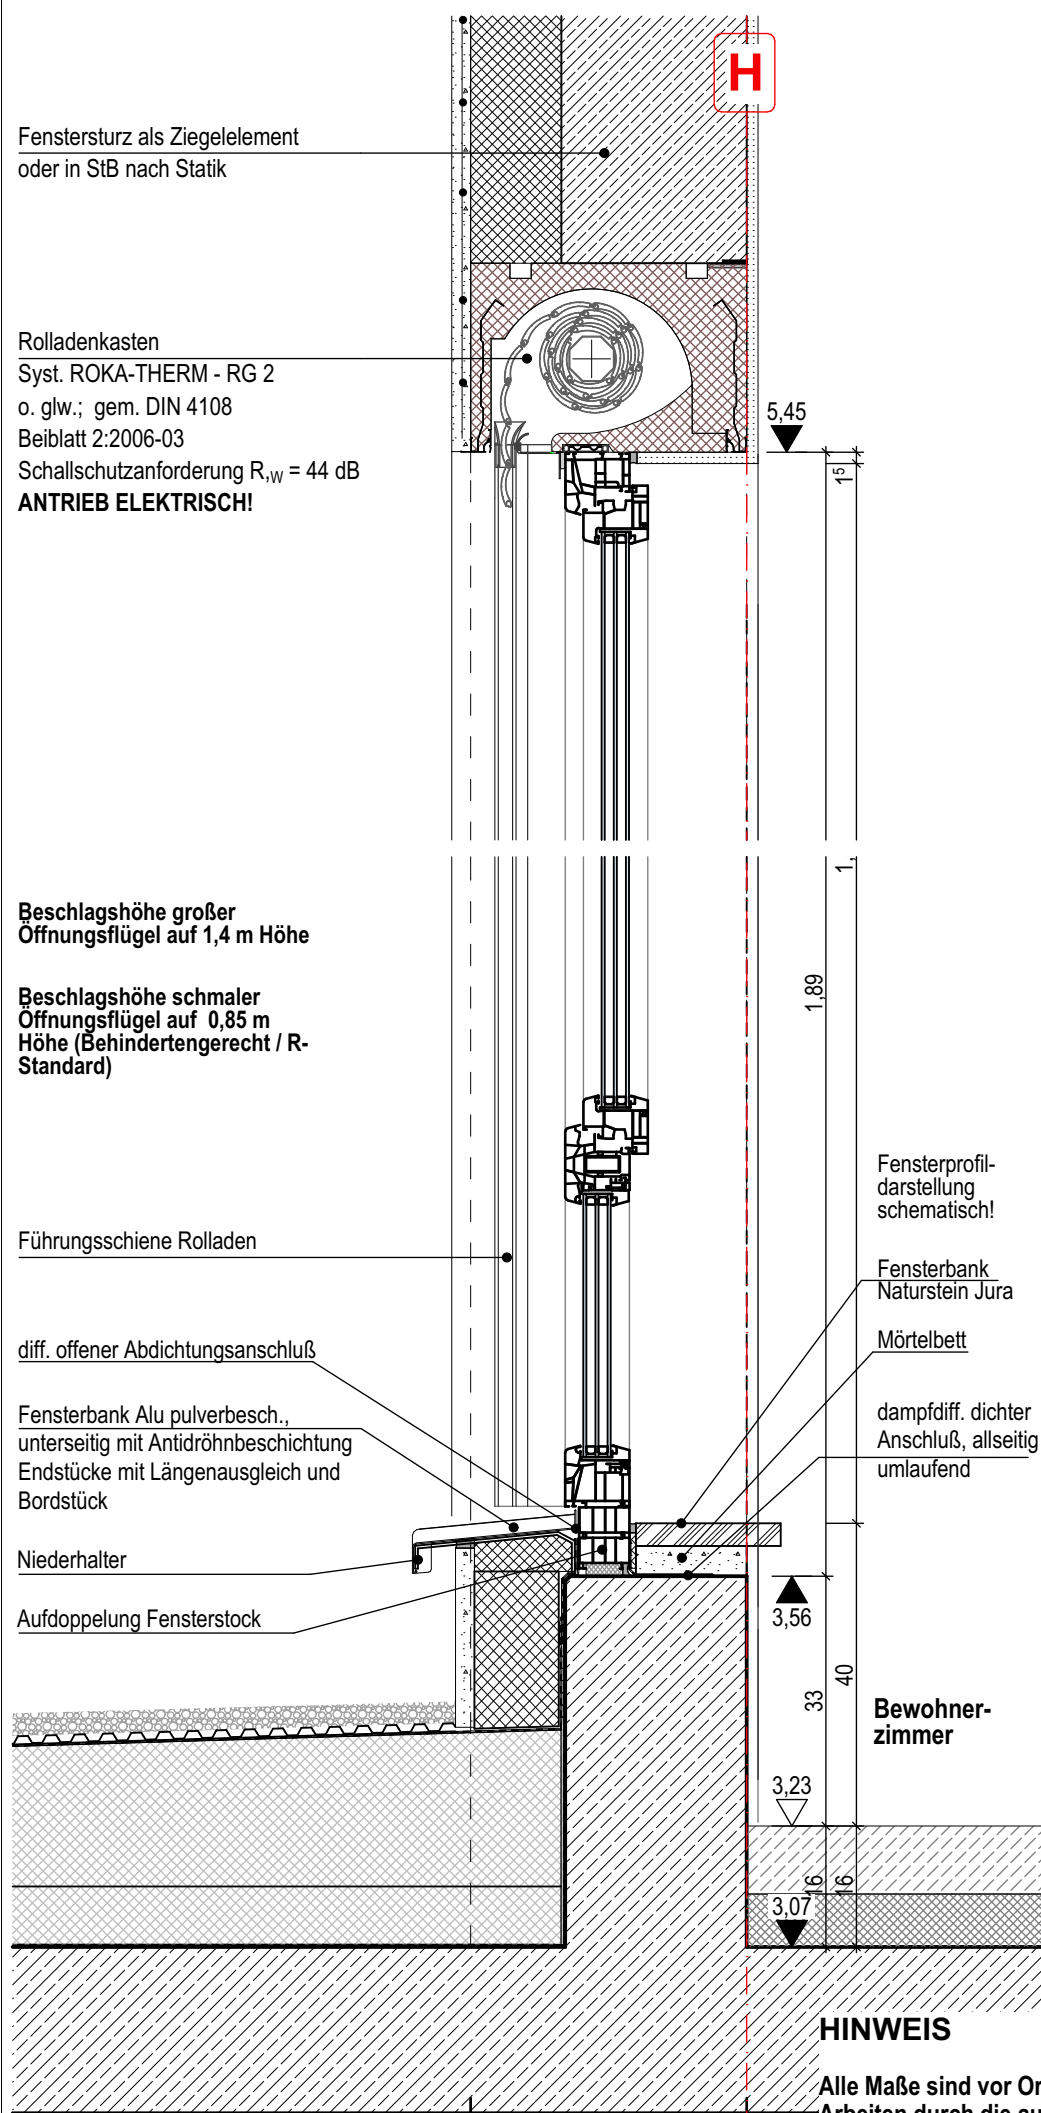

VERTIKALSCHNITT M. 1: 10

HINWEIS

Alle Maße sind vor Ort eigenverantwortlich vor Beginn der Arbeiten durch die ausführenden Firmen zu prüfen; Abweichungen sind vor Ausführung mit der BL und dem zuständigen Planungsbüro zu klären!

Blendrahmen als Sechs-Kammerprofil, Bautiefe 85 mm. Befestigung tragender Beschlagsteile in mindestens zwei Profilwänden. Alle wasserführenden Fälze horizontal und im Bereich des Anschlages schräg ausgebildet. nutzbarer Glasanschlag System-Hauptprofile mindestens 20mm Höhe.

Falzentwässerung/ Falzelüftung:

Alle System-Hauptprofile sind über eine separate Vorkammer zu entwässern oder zu belüften. Eine Entwässerungsführung durch Verstärkungskammern ist nicht zulässig.

Falzdichtungen:

Hauptprofile mit werkseitig integrierten Dichtungen. Die innere Dichtebene muss eine Überdeckung von mindestens 8 mm aufweisen.

Flügelprofil - Ausbildung:

Flächenversetzte Flügelprofile, 85 mm Bautiefe, 5 Kammersystem

Profilfarbe:

weiss, aussen Dekor anthrazit

z.B. Aluplast, System Ideal 8000 o. glw.


Profilwert:  $U_f = 1,0 \text{ W/m}^2\text{K}$   
Verglasung:  $U_g = 0,6 \text{ W/m}^2\text{K}$   
g-Wert: 49 %  
U-Wert Fenster:  $0,83 \text{ W/m}^2\text{K}$   
Beschlagsfabrikat:

Schallschutzanforderung Fenster

R<sub>w</sub> in eingeb. Zustand: 43 dB

Rollladenkasten in eingeb. Zustand: 42 dB

vgl. Werkplan Ansichten PH.A.W.08.1- 08.3

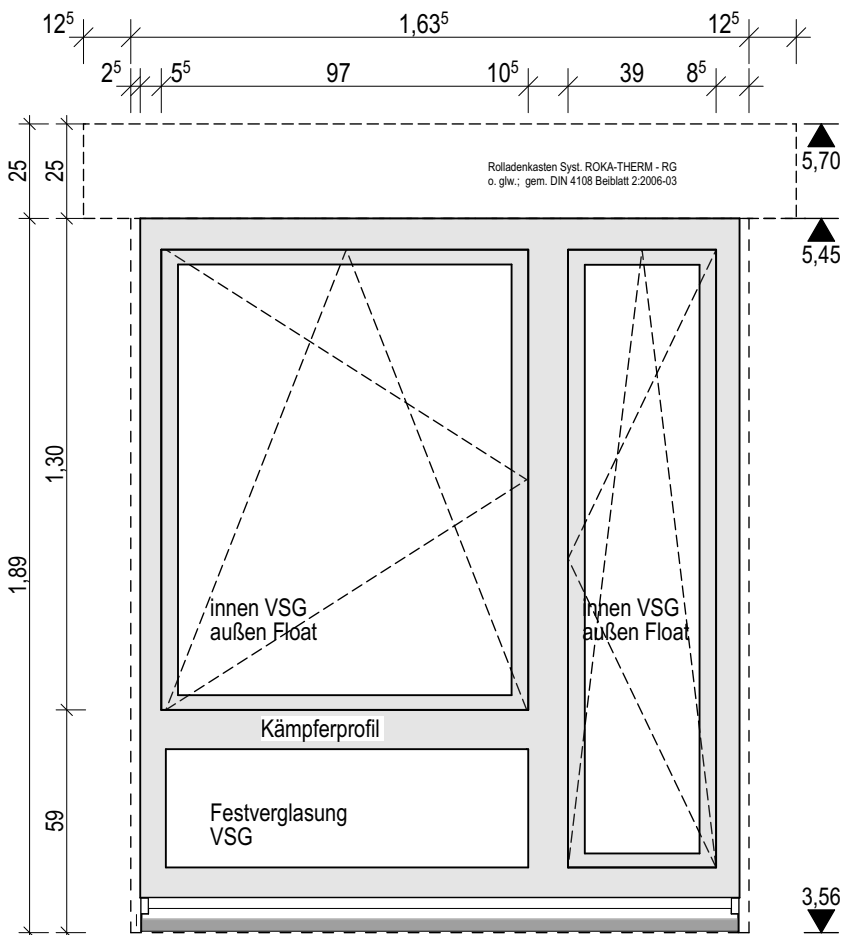

ANSICHT M. 1: 20

BAUVORHABEN:

Neubau eines sozialtherapeutischen Pflegeheimes  
Neubau eines Pflegeheimes für Senioren

BAUHERR: Innzeit Bau GmbH

Inntalstraße 33 / 83098 Brannenburg  
Tel. +49 8034 909809-0 Fax. +49 8034 909809-9

Planinhalt:

Regeldetail Fenster Pflegeheim

OG 1 / Achse L / 3- 6

Grundriss / Schnitt / Ansicht

Plan Nr.: STW.D.2.1.4 Datum: 31.01.2020

Index: Freigabe Maßstab: 1: 10 / 1: 20



architekten & ingenieure

Stollstraße 6 / 83022 Rosenheim  
Tel. 08031-908828-0 / Fax 08031-908828-99  
info@perner-architekten.de  
www.perner-architekten.de