


Grundriss

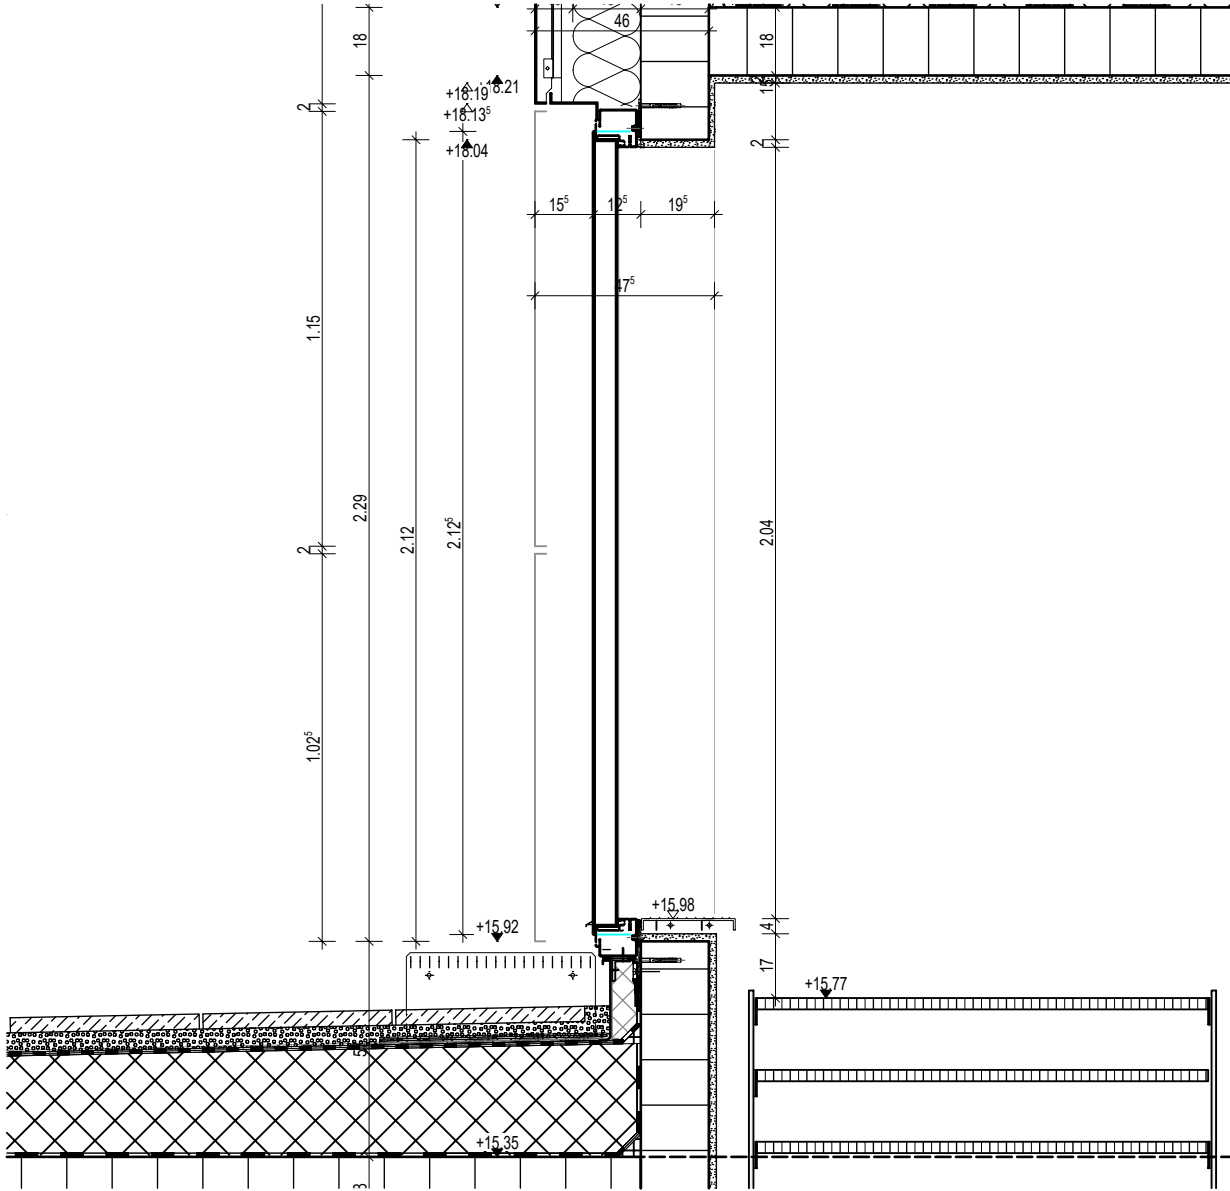

Schnitt

Dimensionierung gemäß Statik AN

Alle Bestandsmaße sind vor Ausführung vom AN zu prüfen

Alle Stahlteile mit abgerundeten Kante

Alle Maße sind vor Ort zu prüfen

Index	Gez.	Datum	Änderungsbeschreibung
InnKlinikum Altötting			
Erweiterung und Sanierung 2.BA			
Aufstockung Pflege / BT 6-12			
WERKPLANUNG			
BT6 - Gitterrosttreppe Dachausstieg-Neubau Horizontalschnitt			
Technikraum 3.400			
PLANNR.: A-P5-BT6-12-D-605		INDEX:	
MAßSTAB: 1/20		DATUM: 20.03.20	
VORABZUG			