

Diese Unterlage ist urheberrechtlich geschützt. Ihre Vervielfältigung, Mitteilung oder Überlassung an Dritte, sowie die Verwertung ohne unser schriftliches Einverständnis ist untersagt und verstößt gegen den Paragraphen 106 ff. UrhG und Paragraph 18 UWG und Paragraph 3 Absatz 6 VOB/B.

LEGENDE
Grundriss
Maßstab 1:50

GKEN BAU-NULL = 516,20m ü.NN
EWS Endzustand Wasserspiegel = 512,90m ü.NN
BWS Bauzustand Wasserspiegel = 510,90m ü.NN

○ DA Dachentwässerung
□ NA Notentwässerung
BE Bodeneinlauf

SCHRAFFUREN
Verglaste Bauteile
5-fach Sonnenschutzverglasung

SYMBOL
OK / UK Fertig

ANMERKUNGEN
*HLS S+D Planung
Keine final abgestimmte Entwurfsplanung verfügbar
Stand: 20.12.2019

*1 Durchbrüche
Nur Durchbrüche an die Gebäudekerne 1-4 wurden
berücksichtigt und das gesamte Untergeschoss
Stand: 17.12.2019

Sprinkler-tank
innenliegende Abdichtung des Sprinkler-tanks

WU Konstruktion
WU Konstruktion für Wände und Bodenplatte ohne
zusätzliche Abdichtungsmaßnahmen

Sichtbeton
Sichtbetonklasse S82

Dämmung, Schleppstreifen auf Stütze o.Ä.

Fertigteile

Ausstattung durch IGH

Ausstattung durch KEI

Bestandsausstattung

Kies (Dach)

Gründach

Magerbeton (Dach)

Metall pulverbeschichtet

Bodentank


FR : Regenfallrohr

0 m 2 m 5 m

Leckagesystem/LV Dachabdichtung	MH	ES/TW	Datum	2
Aktualisierung Planung	ES/TW	14.05.2021	1	
Rohbau LV SH	ES/TW	19.01.2021	0	
Änderung	Gefertigt	Gespr. / Datum	Index	

Code

GKEN-ARC-5-SH-GR-03-0013

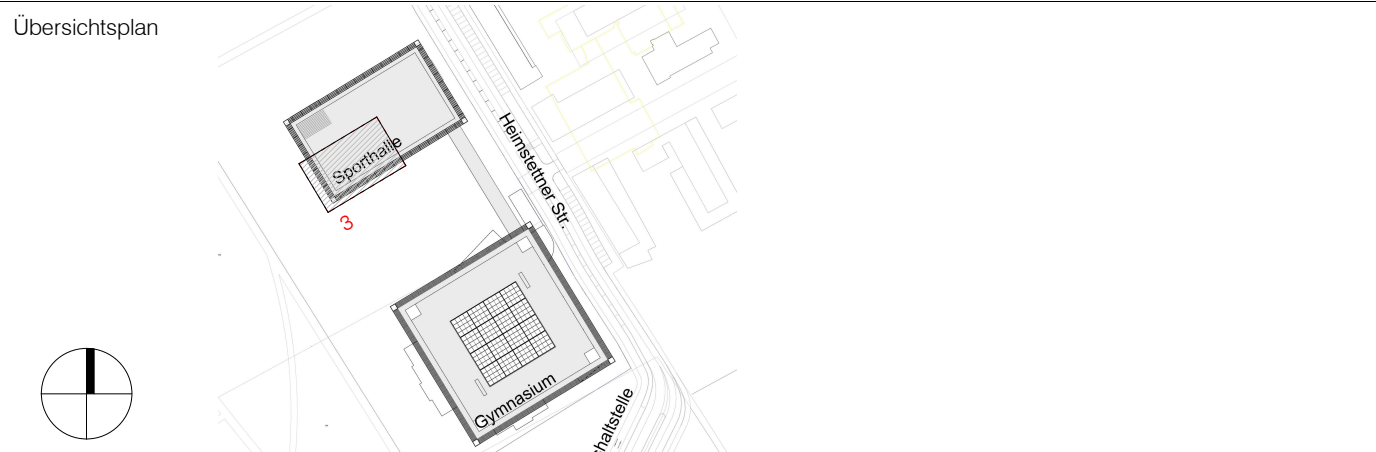

Projekt
Erweiterung Gymnasium Kirchheim

Planungsphase
Ausführungsplanung
Spezifikation/Gewerk

Planinhalt
Grundriss 03 - Teil 3

Plannummer	Index	Status
GKEN-ARC-5-SH-GR-03-0013	2	F
Erstelldatum	Modell	Individuum
29.11.2019	1:50	Datum
Datensatz	Gefertigt	Gespr. / ES/TW
115_LP5_GKH_Sporthalle.rvt	SP	

Bauherr
Zweckverband Staatliche weiterführende
Schulen im Osten des Landkreises München
Räterstraße 26
85551 Kirchheim b. München
Telefon +49 89 90909-5604
Telefax +49 89 90909-5605
GKEN@szv-mo.de

