

LEGENDE

Grundriss Dachausicht


Maßstab: 1:50


OKEN BAU-NULL = 516,20m ü.N.N

EWS Endzustand Wasserspiegel = 512,90m ü.N.N

BWS Bauzustand Wasserspiegel = 510,90m ü.N.N

SCHRAFFURIEN


 **Verglaste Bauteile**
3-fach Sonnenschutzverglasung

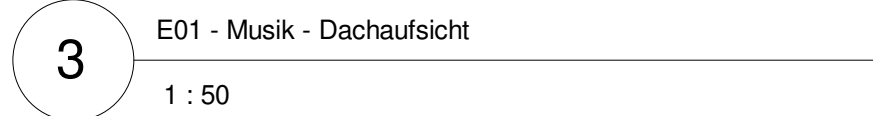

Versand LV Dachabdichtung			09.07.2021	3
Aktualisierung Dachabdichtungsarbeiten			12.04.2021	2
Planversand Rohbau LV			24.07.2020	1
Planversand Rohbau LV			05.06.2020	0
Änderung	Gefertigt	Geprüft	Datum	Index

Code **CKEN-APG-5-CN-RT-XY-2000**

Übersichtsplan

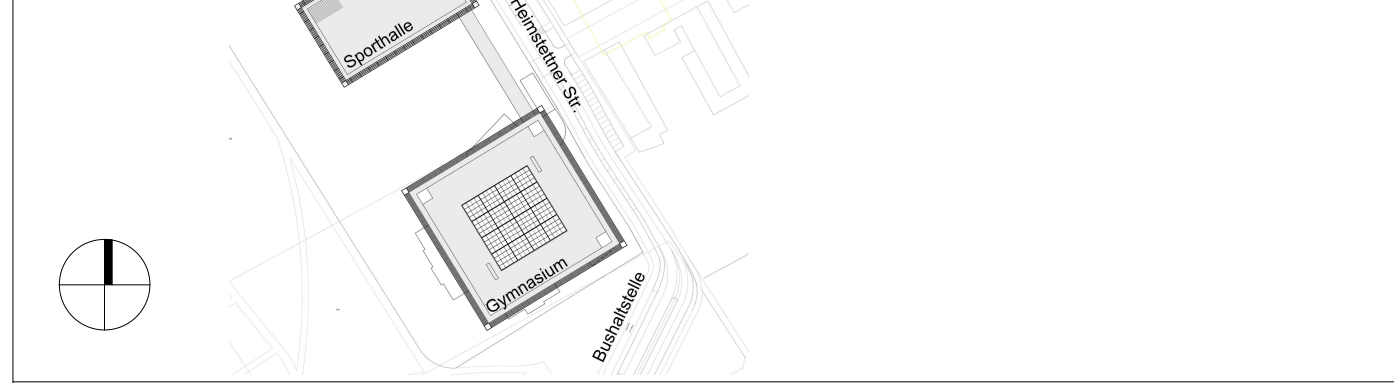

Projekt
Erweiterungsneubau Gymnasium Kirchheim

Planungsphase

Ausführungsplanung

Spezifikation/Gewerk

Architektur Gymnasium

Dachaufsicht Kunst Musik		
...

GNKEN-ARC-5-GN-DT-XX-3002		Index 3	Status V
Erstelldatum 05/06/20	Maßstab Wie angezeigt	Indextatum 09.07.2021	Format 1189 x 841 mm
Datenname 115-GKEN-ARC-5, Gymnasium, Rohbau+Ausbau, Zentraldati.nst		Gefertigt CG	Gesprüft ES/TW

Bauherr	Architekt
Zweckverband Staatliche weiterführende Schulen im Osten des Landkreises München	Heinle, Wischer und Partner Freie Architekten
Räterstr. 26 85551 Kirchheim b. München Telefon + 49 89 90909-5604 Telefax + 49 89 90909-5605 GKN@szv-mo.de	Gutenbergsstraße 4 D-10587 Berlin Telefon + 49 30 399920-0 Telefax + 49 30 399920-10 115-gk@heinlewischerpartner.de

Technische Gebäudeausrüstung - HJS IGH Ingenieurgesellschaft Hammer mbH Hauptstraße 1 82008 Unterhaching Telefon + 49 89 665045-00 Telefax + 49 89 665045-030 info@igh-hammer.de	Technische Gebäudeausrüstung - ELT IBK - Koller Energies Ingenieurgesellschaft mbH Einsteinstr. 28 85609 Aschheim b. München Telefon + 49 89 99810783-00 Telefax + 49 89 98910783-99 218023GKEN@kollerenergies.com
--	---