

Diese Unterlage ist urheberrechtlich geschützt. Ihre Vervielfältigung, Mitteilung oder Überlassung an Dritte, sowie die Verwertung ohne unser schriftliches Einverständnis ist untersagt und verstößt gegen den Paragraphen 106 ff. UrhG und Paragraph 18 UWG und Paragraph 3 Absatz 6 VOB/B.

LEGENDE  
**Terrassengrundrisse**  
Maßstab 1:50

GKEN BAU-NULL = 516,20m ü.NN  
EWS Endzustand Wasserspiegel = 512,90m ü.NN  
BWS Bauzustand Wasserspiegel = 510,90m ü.NN

SCHRAFFUREN

Verglaste Bauteile  
3-fach Sonnenschutzverglasung

WU Konstruktion  
WU Konstruktion für Wände und Bodenplatte ohne zusätzliche Abdichtungsmaßnahmen

Stahlbeton

Kies

Gründach

Grenze Jahr Regen

SYMBOLE

OK / UK Fertig

OKFF  
OKRF Höhenkote

Wanddurchbruch

Bodendurchbruch


Deckendurchbruch

Schnittlinie mit Verweis auf die Plannummer

RW Regenwasser

Aktualisierung Dachabdichtungsarbeiten			12.04.2021	0
Änderung	Gefertigt	Geprüft	Datum	Index

Code  
**GKEN-ARC-5-GN-DT-XX-3150**

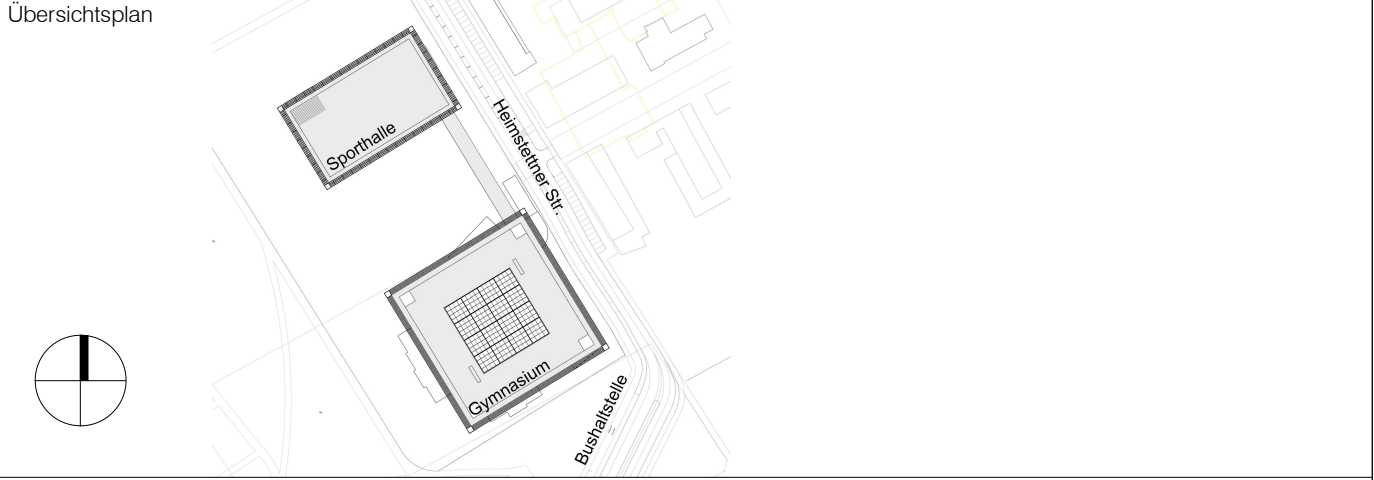

Projekt  
**Erweiterungsneubau Gymnasium Kirchheim**

Planungsphase  
**Ausführungsplanung**

Spezifikation/Gewerk  
**Architektur Gymnasium**

Planinhalt  
**Terrassen E02**

Plannummer <b>GKEN-ARC-5-GN-DT-XX-3150</b>	Index <b>0</b>	Status <b>V</b>
Erstelldatum	Maßstab	Indexdatum <b>12.04.2021</b>
		Format <b>841 x 594 mm</b>
Dateiname 115-GKEN-ARC-5_Gymnasium_Rohbau-Ausbau_Zentraldatei.rvt	Gefertigt <b>CG</b>	Geprüft <b>ES/TW</b>
Bauherr Zweckverband Staatliche weiterführende Schulen im Osten des Landkreises München Räterstr. 26 85551 Kirchheim b. München Telefon +49 89 90909-5604 Telefax +49 89 90909-5605 GKEN@szv-mo.de	Architekt Heinle, Wischer und Partner Freie Architekten Gutenbergstraße 4 D-10587 Berlin Telefon +49 30 399920-0 Telefax +49 30 399920-10 115-gkh@heinlewischerpartner.de	
Technische Gebäudeausrüstung - HLS IGH Ingenieurgesellschaft Hammer mbH Hauptstraße 1 82008 Unterhaching Telefon +49 89 665045-00 Telefax +49 89 665045-030 gken@igh-hammer.de	Technische Gebäudeausrüstung - ELT IBK - Kofler Energies Ingenieurgesellschaft mbH Einsteinring 28 85609 Aschheim b. München Telefon +49 89 899810783-00 Telefax +49 89 899810783-99 218023GKEN@koflerenergies.com	