

Diese Unterlage ist urheberrechtlich geschützt. Ihre Vervielfältigung, Mitteilung oder Überlassung an Dritte, sowie die Verwertung ohne unser schriftliches Einverständnis ist untersagt und verstößt gegen den Paragraphen 106 ff. UrhG und Paragraph 18 UWG und Paragraph 3 Absatz 6 VOB/B.

LEGENDE
Terrassengrundrisse
Maßstab 1:50


GKEN BAU-NULL = 516,20m ü.NN

EWS Endzustand Wasserspiegel = 512,90m ü.NN

BWS Bauzustand Wasserspiegel = 510,90m ü.NN

SCHRAFFUREN

 **Verglaste Bauteile**
 3-fach Sonnenschutzverglasung

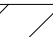 **WU Konstruktion**
WU Konstruktion für Wände und Bodenplatte ohne zusätzliche Abdichtungsmaßnahmen

 **Stahlbeton**


 **Kies**

 **Gründach**

--- Grenze Jahr Regen

SYMBOLE

 **OK / UK Fertig**

 **Höhenkote**

 **Wanddurchbruch**

 **Bodendurchbruch**

 **Deckendurchbruch**

 **Schnittlinie mit Verweis auf die Plannummer**


 **RW Regenwasser**

Aktualisierung Dachabdichtungsarbeiten			12.04.2021	0
Änderung	Gefertigt	Geprüft	Datum	Index

Code

GKEN-ARC-5-GN-DT-XX-3152

Übersichtsplan

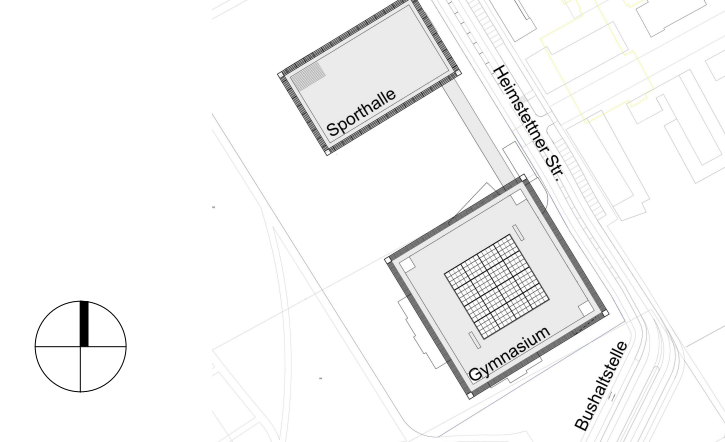

Projekt
Erweiterungsneubau Gymnasium Kirchheim


Planungsphase
Ausführungsplanung

Spezifikation/Gewerk
Architektur Gymnasium

Planinhalt
Terrassendetails E05


Plannummer GKEN-ARC-5-GN-DT-XX-3152	Index 0	Status V
Erstelldatum	Maßstab	Indexdatum 12.04.2021
		Format 841 x 594 mm
Dateiname 115-GKEN-ARC-5_Gymnasium_Rohbau-Ausbau_Zentraldatei.rvt	Gefertigt CG	Geprüft ES/TW
Bauherr Zweckverband Staatliche weiterführende Schulen im Osten des Landkreises München Räterstr. 26 85551 Kirchheim b. München Telefon +49 89 90909-5604 Telefax +49 89 90909-5605 GKEN@szv-mo.de	Architekt Heinle, Wischer und Partner Freie Architekten Gutenbergstraße 4 D-10587 Berlin Telefon +49 30 399920-0 Telefax +49 30 399920-10 115-gkh@heinlewischerpartner.de	
Technische Gebäudeausrüstung - HLS IGH Ingenieurgesellschaft Hammer mbH Hauptstraße 1 82008 Unterhaching Telefon +49 89 665045-00 Telefax +49 89 665045-030 gken@igh-hammer.de	Technische Gebäudeausrüstung - ELT IBK - Kofler Energies Ingenieurgesellschaft mbH Einsteinring 28 85609 Aschheim b. München Telefon +49 899810783-00 Telefax +49 899810783-99 218023GKEN@koflerenergies.com	

12.04.2021 16:32:17

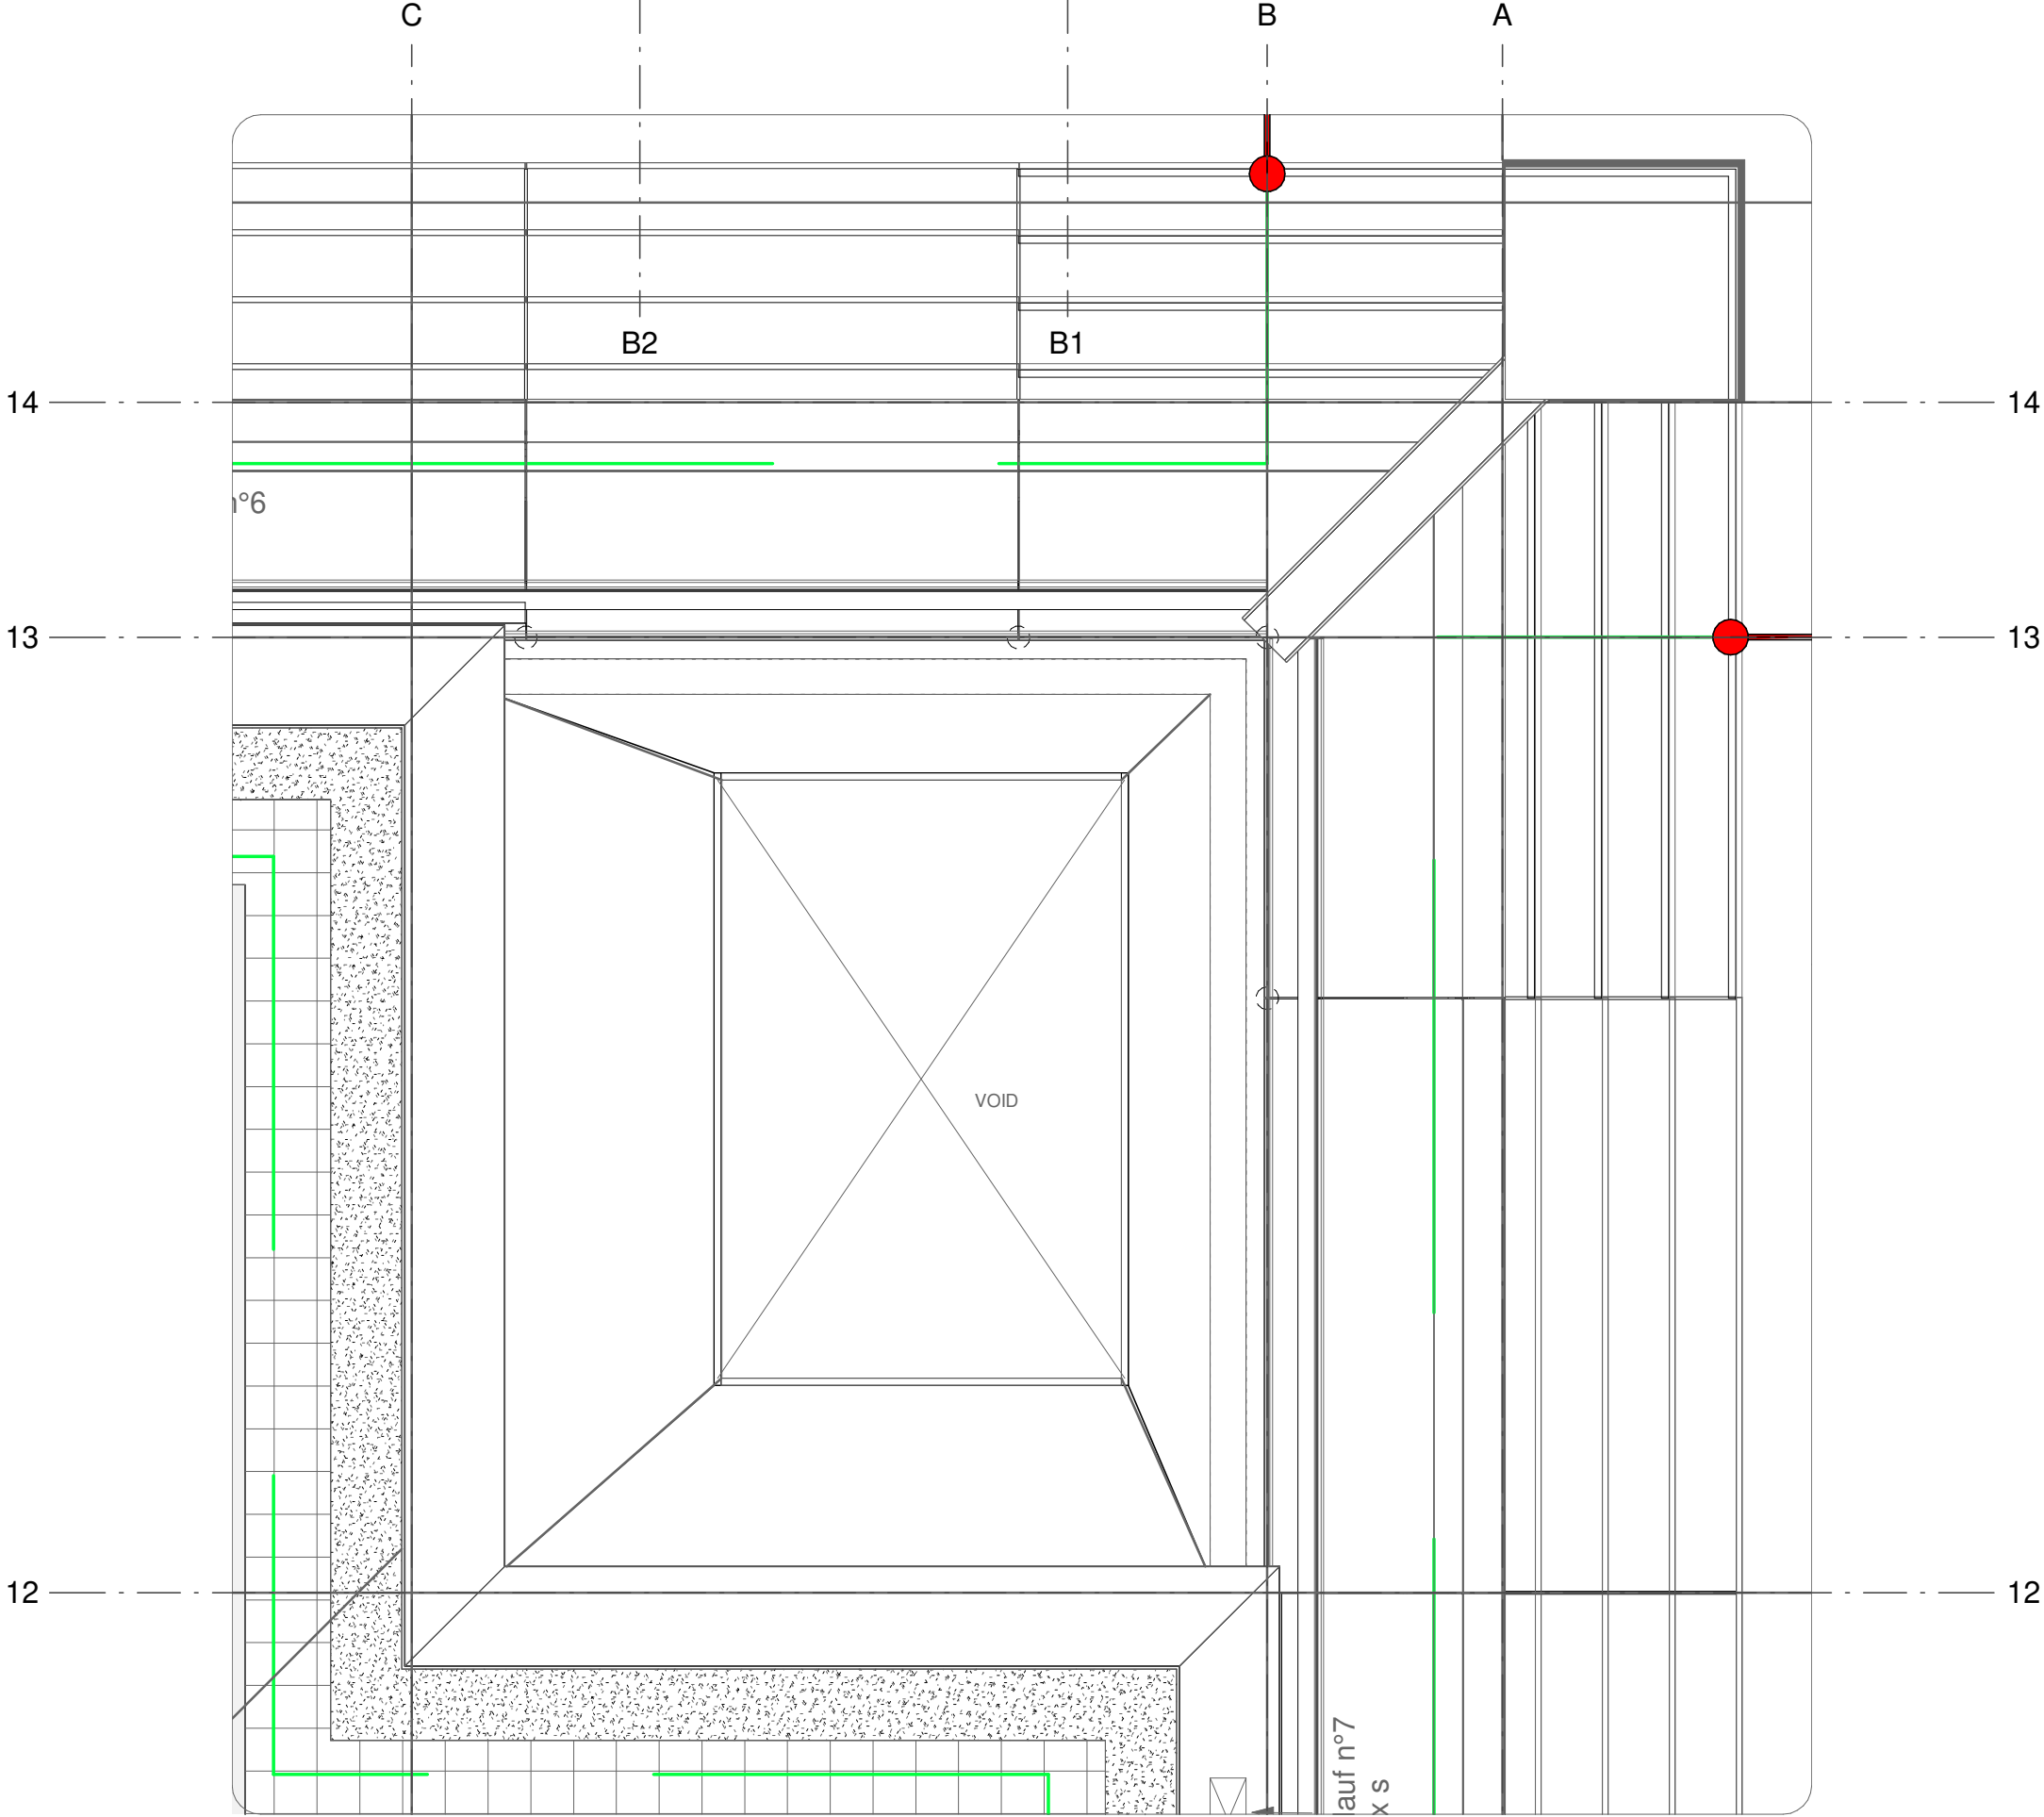


E05 - Terrassen NO

1:50

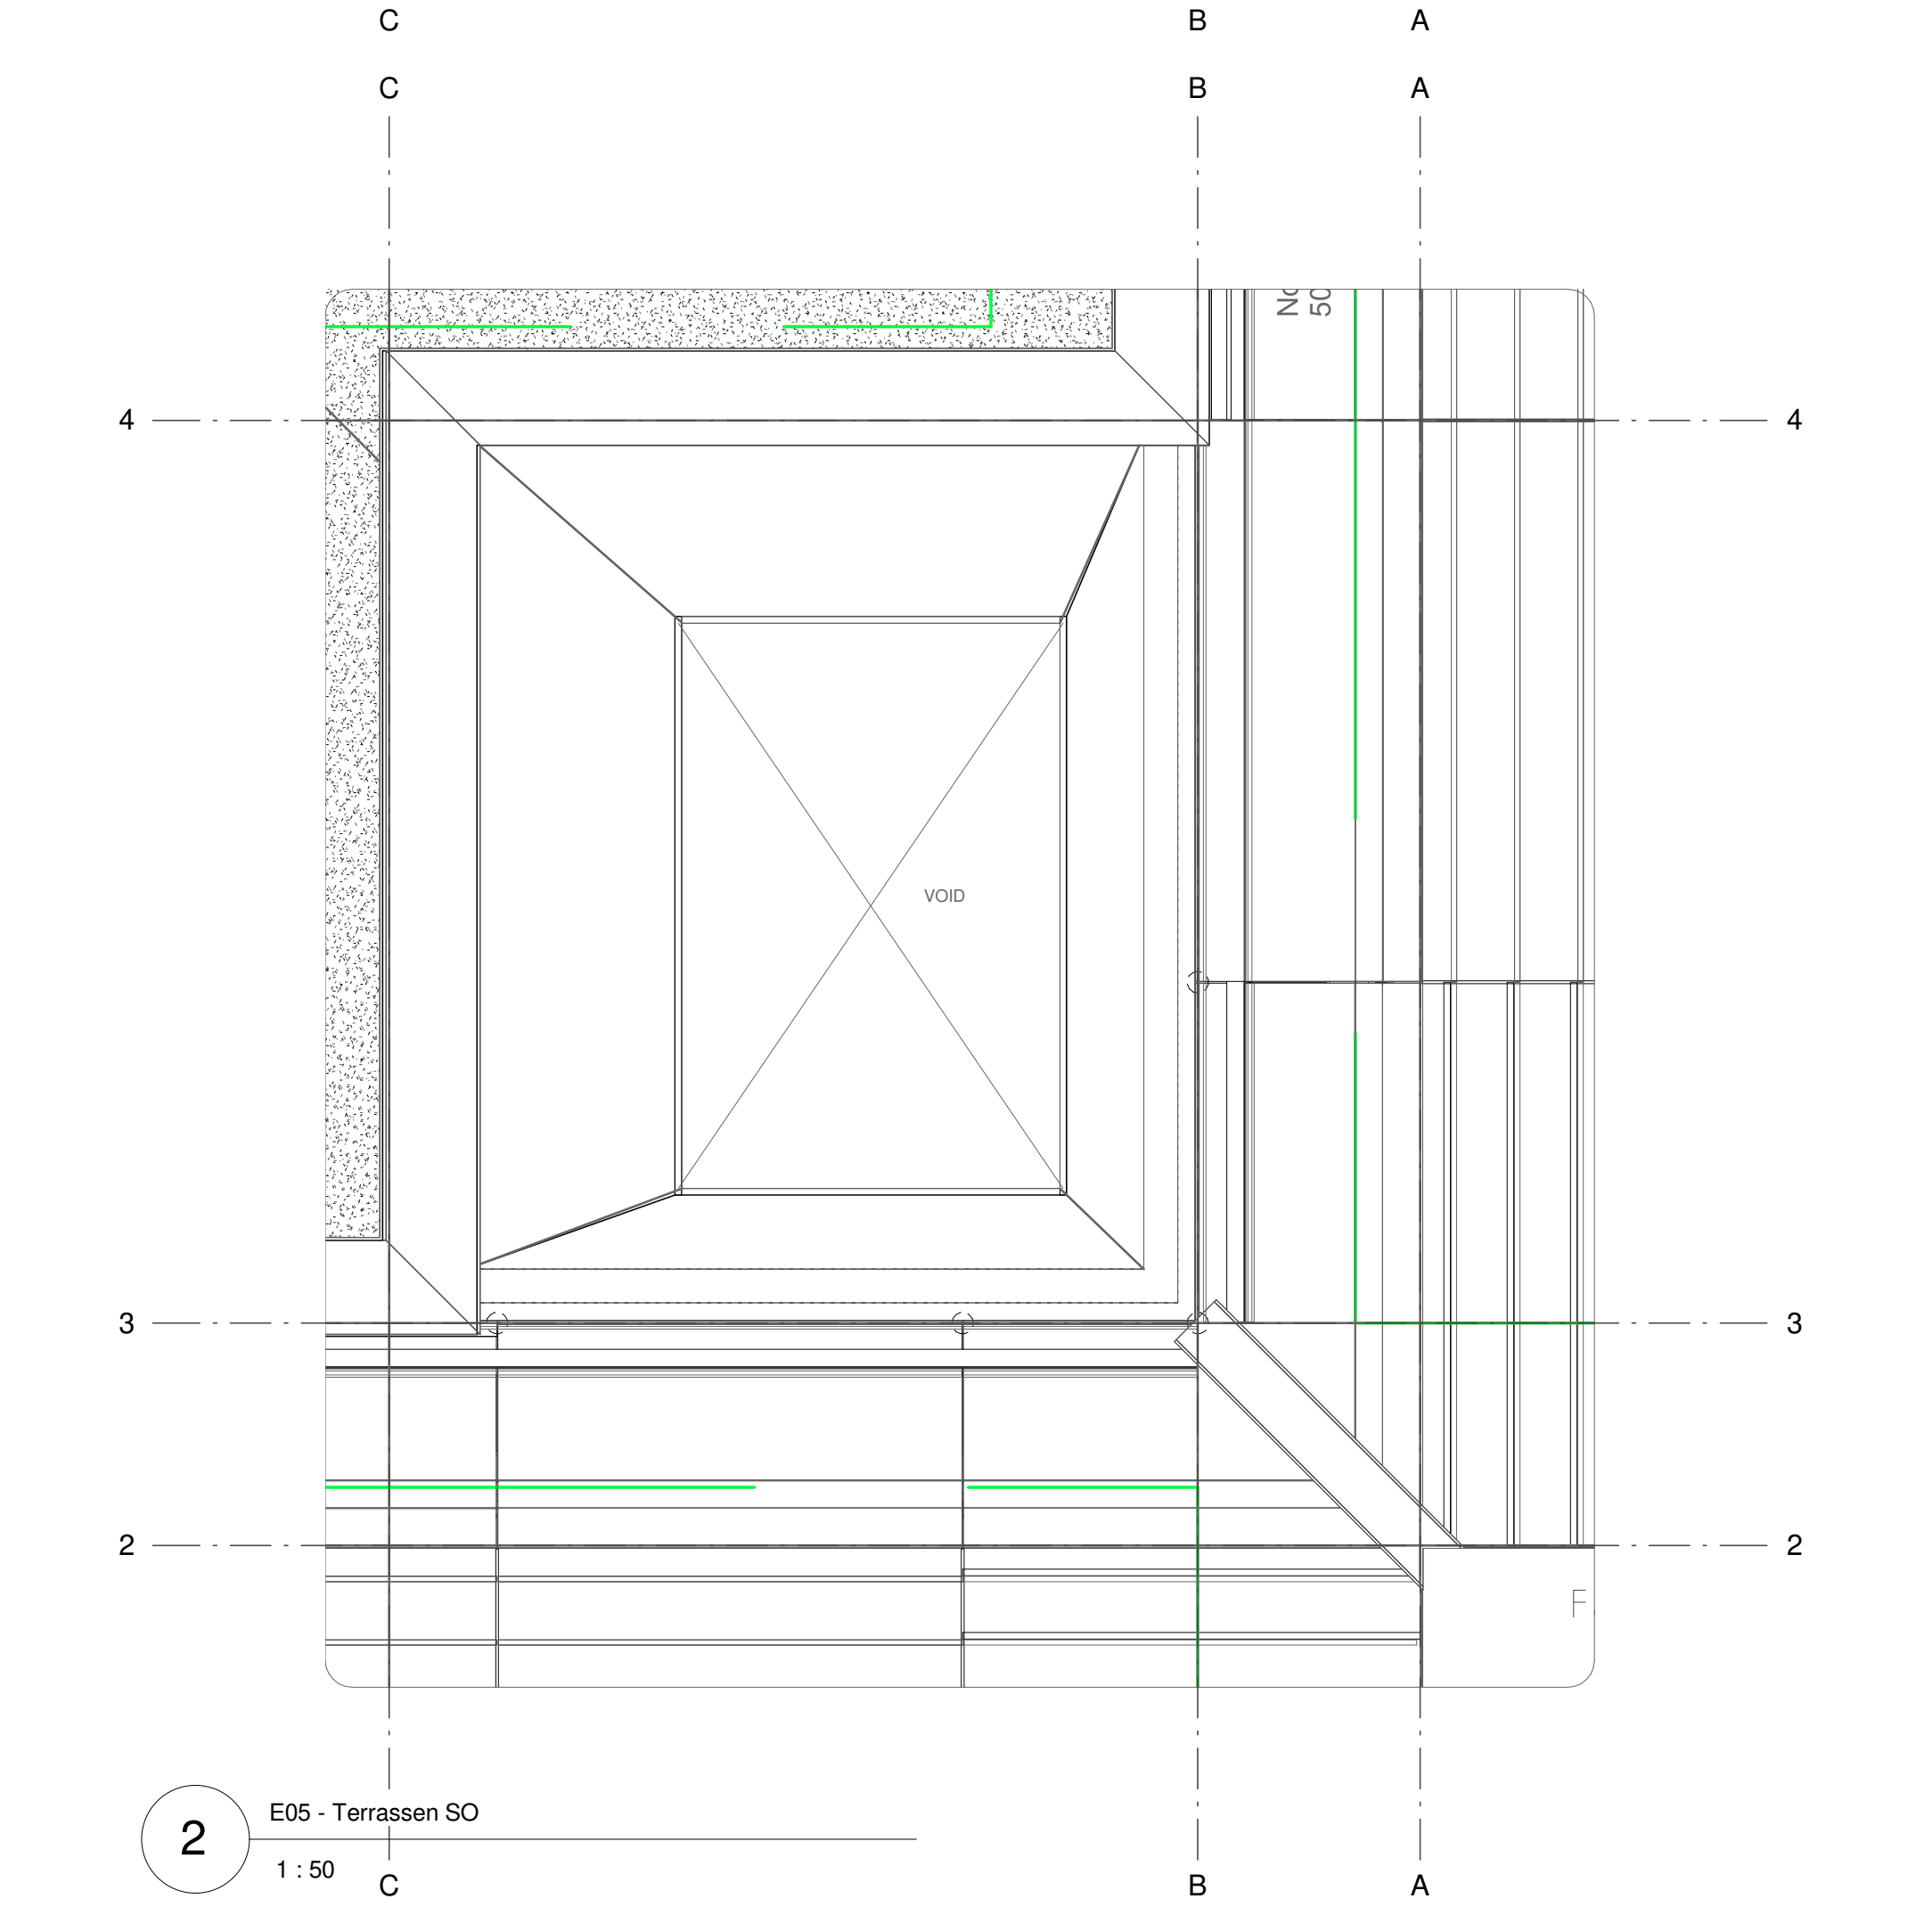


E05 - Terrassen SO

1:50

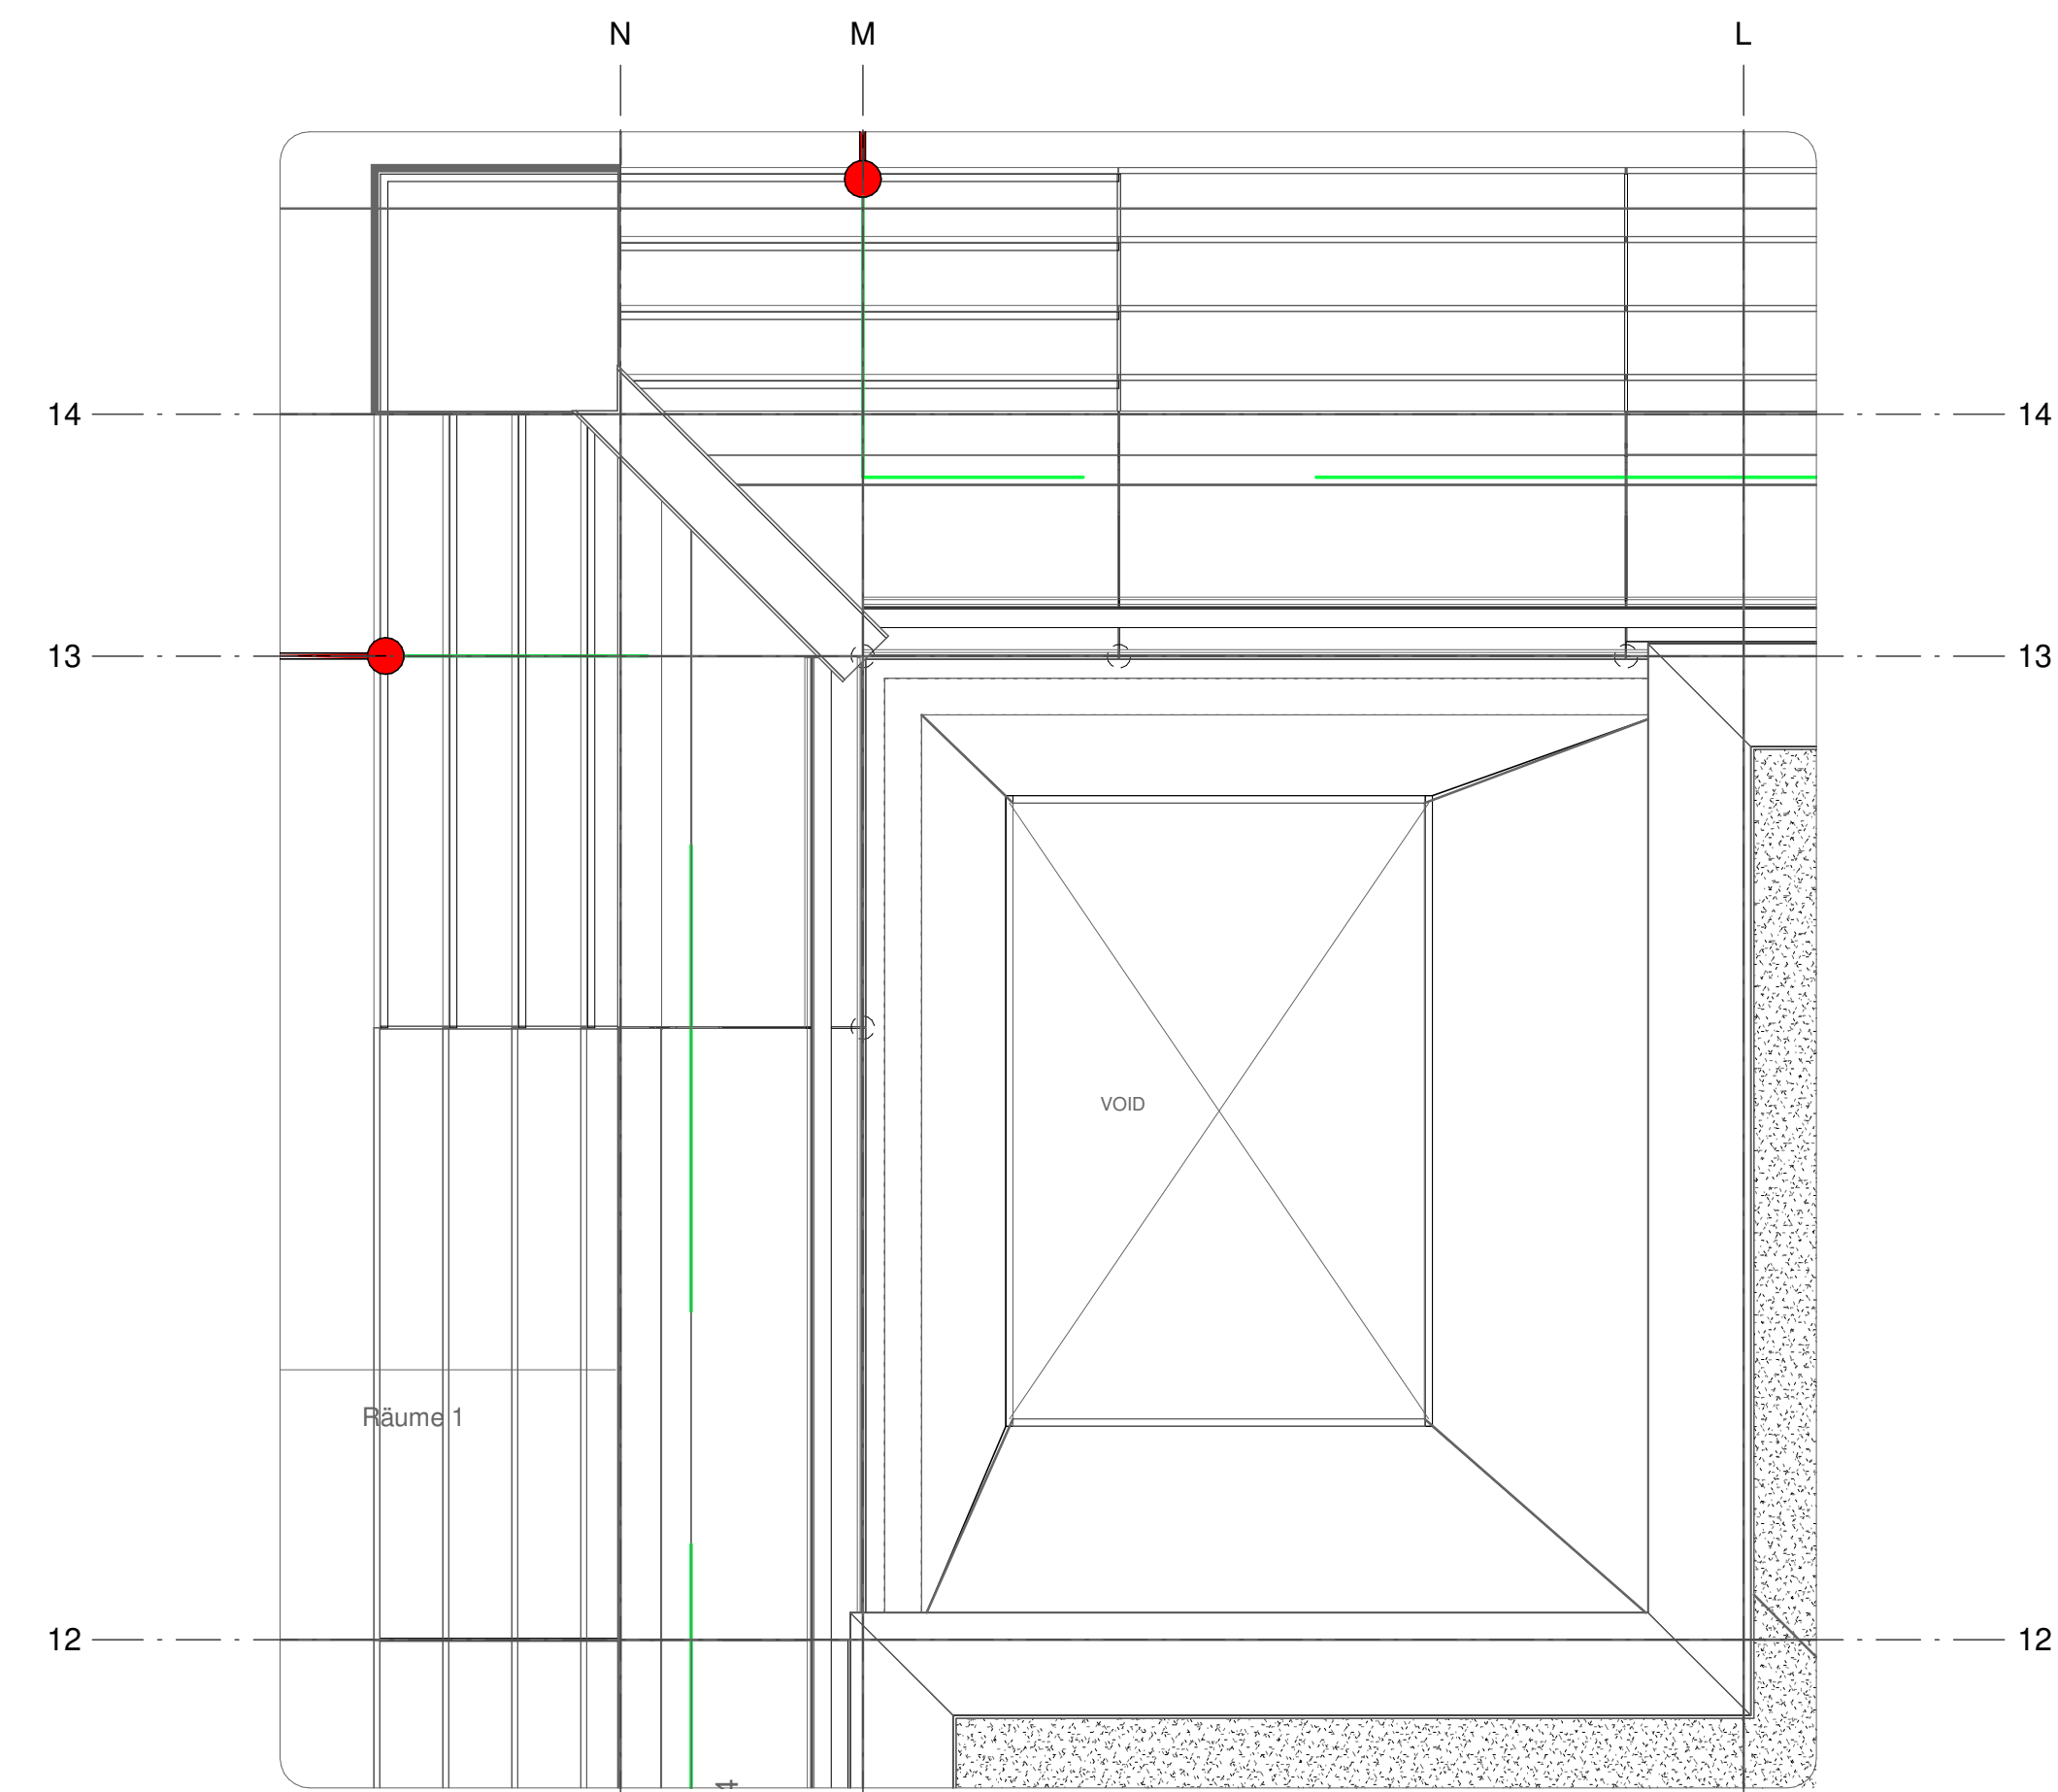

E05 - Terrassen NW

1:50

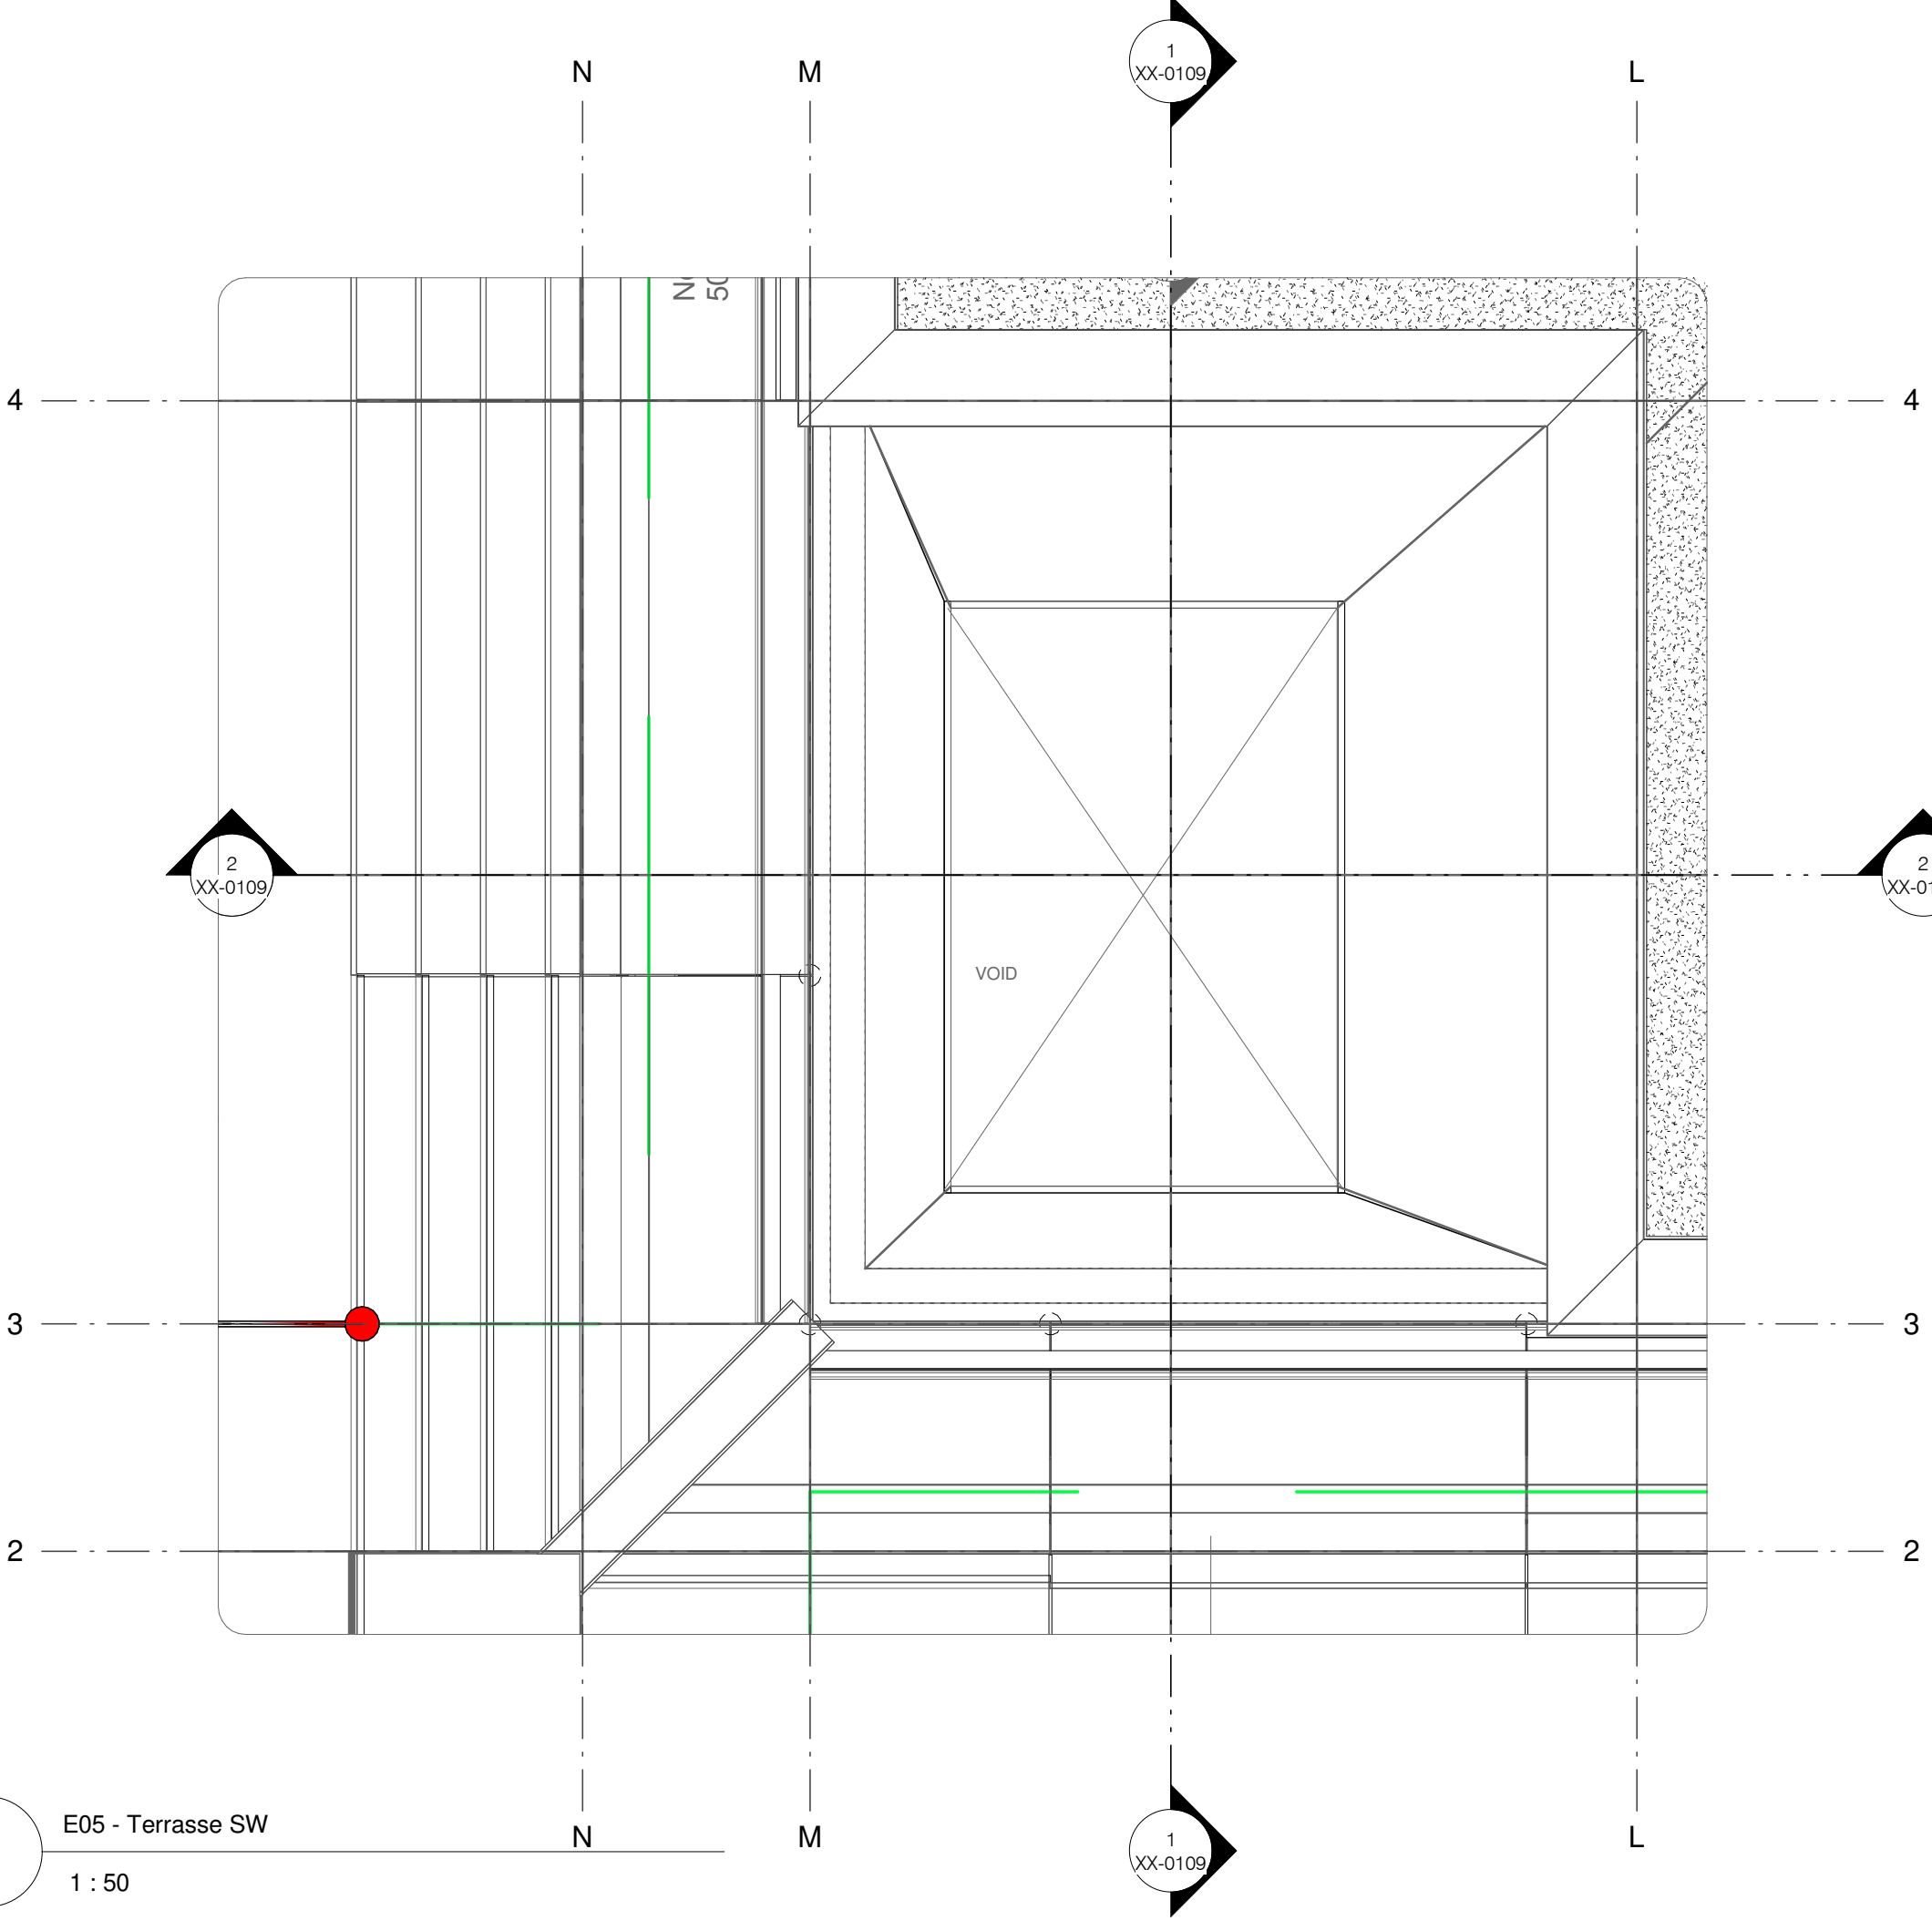

E05 - Terrasse SW

1:50