

LEGENDE

Grundriss Rohbau

Maßstab 1:50

Gymnasium: OKFF E00 = 516,20m ü.NN
Sporthalle: OKFF E00 = 516,05m ü.NN
EWS Endzustand Wasserspiegel = 512,90m ü.NN
BWS Bauzustand Wasserspiegel = 510,90m ü.NN

Gymnasium: OKFF E00	= 516,20m ü.NN
Sporthalle: OKFF E00	= 516,05m ü.NN
EWS Endzustand Wasserspiegel	= 512,90m ü.NN
BWS Bauzustand Wasserspiegel	= 510,90m ü.NN

Sprinklertank
innenliegende Abdichtung des Sprinklertanks

 WU Konstruktion

Sichtbeton
Wände und Unterzüge: SB 2, Betonfläche mit normalen Anforderungen, zusätzlich: Ebenheit E2, Arbeits- und Schallhaften AF3' glatte, nicht saugende Schalung, mit gekörnerten Kanten / Schaalelemente nicht symmetrisch anordnen / zerfallene Fugen müssen den Rohbauplan entsprechen / Betongrenzungen vermeiden / Ankerlöcher pro Ebene auf einheitlicher Höhe / Ankerlöcher mit Verschlusskappen / Erprobungsfläche nach Abstimmung mit Planer

☐ **Kies**☐ Grün

☐ Split

— Sichtbeton oberhalb
- - Maßnahmengrenze
- Schnittlinie

SYMBOLE

OK / OK Fertig

 Wand **Bode**

Deck

Figure 1

DE Dacheinläufe Durchmesser 30cm

[CC BY-NC-ND 4.0](#)


 Befestigungspunkt Sprinkler vgl. GN-DT-XX-1714

• Sprinkler Lötung siehe
GKEN_HLS-3-GN-GR-05-DA_SPR

 RW Renegades

Code

Übersichtsplan

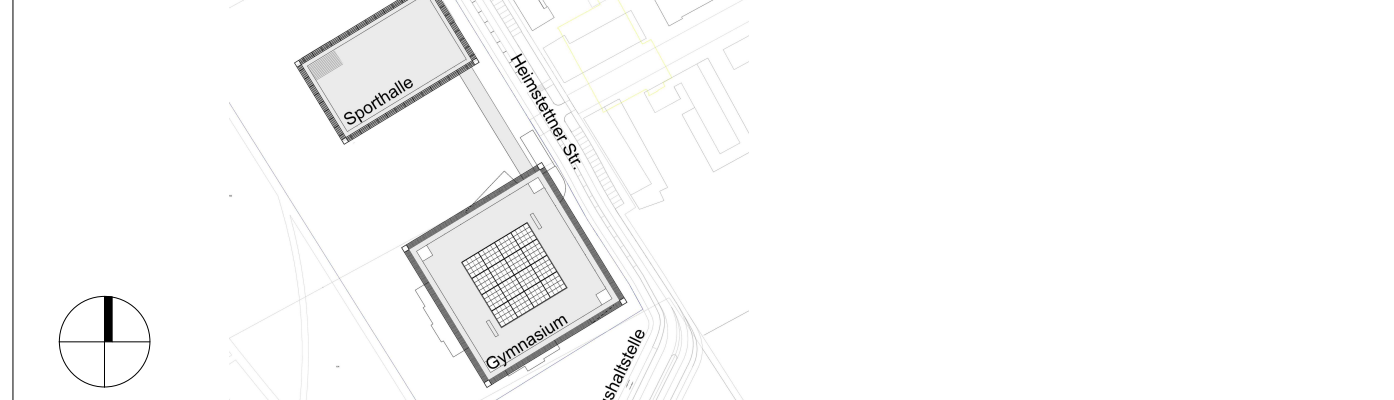

Projekt
Erweiterungsneubau Gymnasium Kirchheim

Planungsphase	Ausführungsplanung
Spezifikation/Gewerk	Architektur Gymnasium

Grundriss E05 - Teil 2

Plannummer	Index	Status
GKEN-ARC-5-GN-GR-05-0012	1	F
Erstdatum	Mitlastet	Inneendatum
04.12.2019	1:50	09.07.2021
Format		1189 x 841 mm
Datename	Gefordert	Gespart
115-GKEN-ARC-5_Gymnasium_Rheinlaube_Ausbau_Zerfallsmittel v4	CG	ES/TW
Bauherr	Auftraggeber	
Heckle, Wischer und Partner Freie Architekten		
Rathstr. 26 85551 Kirchheim b. München Telefon +49 89 90909-5604 Telefax +49 89 90909-5605 GK@gnkzoo.de	Guttenbergstraße 4 D-10587 Berlin Telefon +49 30 399920-0 Telefax +49 30 399920-10 115-gk@hecklewischerpartner.de	
Technische Geieusgesellschaft - IHS	Technische Geieusgesellschaft - EIT	
IGH Ingenieurgesellschaft Hammer mbH	IBK - Koller Energies Ingenieurgesellschaft mbH	
Hauptstraße 1 82008 Unterhaching Telefon +49 89 665045-0 Telefax +49 89 66504-030 gken@igh-hammer.de	Einsteinstern 28 85608 Aschheim b. München Telefon +49 899810783-0 Telefax +49 899810784-0 218023GK@kollerenergies.com	