

Diese Unterlage ist urheberrechtlich geschützt. Ihre Vervielfältigung, Mitteilung oder Überlassung an Dritte, sowie die Verwertung ohne unser schriftliches Einverständnis ist untersagt und verstößt gegen den Paragraphen 106 ff. UrhG und Paragraph 18 UWG und Paragraph 3 Absatz 6 VOB/B.

LEGENDE
Grundriss
Maßstab 1:50
GKEN BAU-NULL = 516,20m ü.NN
EWS Endzustand Wasserspiegel = 512,90m ü.NN
BWS Bauzustand Wasserspiegel = 510,90m ü.NN

- DA Dachentwässerung
□ NA Notentwässerung
⌞ BE Bodeneinlauf

SCHRAFFUREN
Verglaste Bauteile
3-fach Spaltentwässerung

SYMBOLLE
OK / UK Fertig

ANMERKUNGEN
*HLS S+D Planung
keine final abgestimmte Entwurfsplanung verfügbar
Stand: 20.12.2019

*1 Durchbrüche
Nur Durchbrüche um die Gebäudekerne 1-4 wurden
berücksichtigt und das gesamte Untergeschoss
Stand: 17.12.2019

⌞ Sprinklerkern
innenliegende Abdichtung des Sprinklerkerns

WU Konstruktion
WU Konstruktion für Wände und Bodenplatte ohne
zusätzliche Abdichtungsmaßnahmen

Sichtbeton
Sichtbetonklasse S22

Dämmung, Schleppstreifen auf Stütze o.Ä.

Fertigteile

Ausstattung durch IGH

Ausstattung durch KEI

Bestandsausstattung

Kies (Dach)

Gründach

Magerbeton (Dach)

Metal pulverbeschichtet

Bodentank

FR : Regenfallrohr

0 m 2 m 5 m


Leckagesystem/V.Dachabdichtung
Aktualisierung Planung
Rohbau LV SH
Änderung

MH ES/TW Datum 2
ES/TW 14.05.2021 1
ES/TW 19.01.2021 0
Geprüft Datum Index

Code

GKEN-ARC-5-SH-GR-03-0014

Übersichtsplan

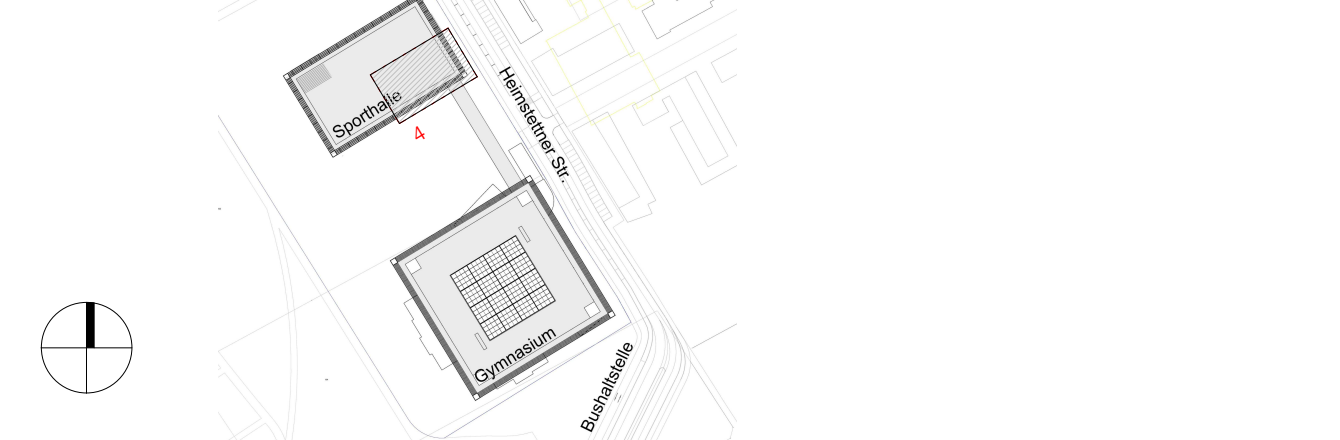

Projekt
Erweiterung Gymnasium Kirchheim

Planungsphase

Ausführungsplanung

Spezifikation/Gewerk

Architektur Sporthalle

Planinhalt

Grundriss 03 - Teil 4

Plannummer

GKEN-ARC-5-SH-GR-03-0014

Index

2

Status

F

Erstelldatum

29.11.2019

Modellstab

1:50

Individuum

Datum

1189 x 841 mm

Datensatz

115_LP5_GKH_Sporthalle.rvt

Geplant

SP

Geprüft

ES/TW

Bauherr

Zweckverband Staatliche weiterführende

Schulen im Osten des Landkreises München

Räterstraße 26

85551 Kirchheim b. München

Telefon +49 89 90909-5604

Telefax +49 89 90909-5605

GKEN@szv-mo.de

