


INDEX	ÄNDERUNG	GEPR. / GEZ.:	DATUM:

NEUBAU DER BERUFSSCHULE PFARRKIRCHEN

PLANUNGSGRUNDLAGE: Grundriss erhalten von Felix+Jonas Architekten - Stand: 20.10.2020

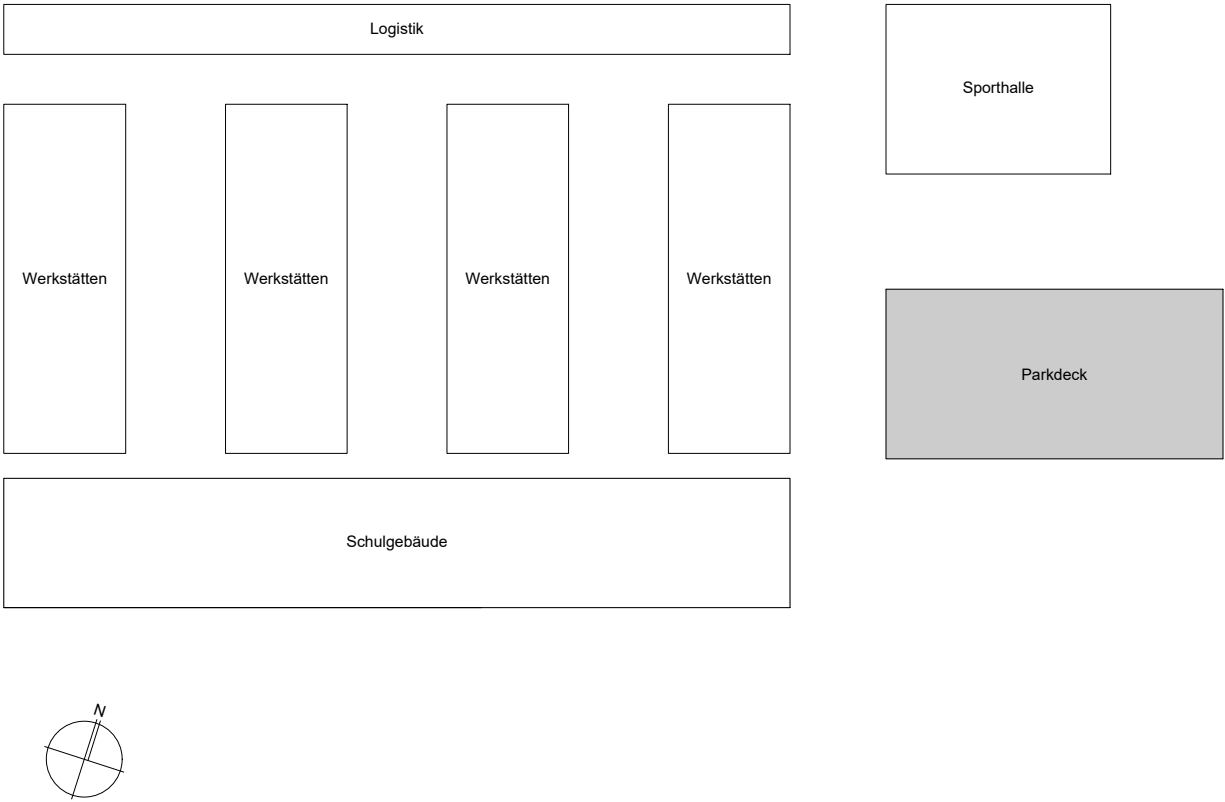

ENTWURFSPLANUNG

PLANNINHALT: PHOTOVOLTAIKPLAN PARKDECK	GEZ. / GEPR.: ZELLNER BUCHHART	DATUM: 16.04.2021 16.04.2021
	PROJEKTNUMMER: 34027	ANLAGE: -
PLANNUMMER: EL-EP-PV31	INDEX: -	MASSSTAB: 1:200
VORHABENSTRÄGER: Landratsamt Rottal-Inn Ringstraße 4-7 84347 Pfarrkirchen		
ENTWURFSVERFASSER: COPLAN AG Holmark 35 D-84307 Eggenfelden Tel.: +49 (8721) 705 - 0 Fax: +49 (8721) 705 - 105 eggenfelden@coplan-online.de		
_____ Pfarrkirchen ORT	_____ DATUM	_____ Eggenfelden
_____ UNTERSCHRIFT	_____ DATUM	_____ UNTERSCHRIFT
FUNDSTELLE: v:\Capisco_Projekte\34027\0500\0560\0562\photovoltaik\		
PLANGRÖSSE: 0.841 m x 0.42 m = 0.35 m2		