

Legende Brandschutztechnik

Feuerschichtung, trocken

Legende Heizungstechnik

Vorlauf
Rücklauf
Angelegener Leitungsverlauf
im Fußboden

Legende Kältetechnik

Vorlauf
Rücklauf

Legende Medizinische Gase

Sauerstoff (von BKE)
Sauerstoff (zur BKE)
Druckluft 5 bar (von BKE)
Druckluft 5 bar (zur BKE)
Medikationsleitung
Entlüftungsleitung

Legende Sanitärtechnik

Schmutzwasserleitung
Schmutzwassergründung
Schmutzwasserdrückleitung
Trinkwasser Kalt
Trinkwasser Warm
Trinkwasser Zirkulation
Regenwasserleitung
Regenwasserdrückleitung
Regenwassergründung

Legende Raumlufttechnik


Außenluft
Zuluft
Abluft
Frischluft
Umluft
Formal Verkleidung

ÄNDERUNGSVERFOLGUNG

Index	Datum	Änderung

PLANUNGSGRUNDLAGE:
Stand Architektur: 2017-07-21, AIB_NH2_N_L5_ARC_GR_GEB_U1_XX_11_F
Stand Brandschutzgutachter: 2016-06-26, AIB_NH2_N_L5_BSG_GR_GEB_U1_XX_02_V

AIB_NH2 AIB_NH2_N_L5_HLS_GR_HAU_U1_03_01_F

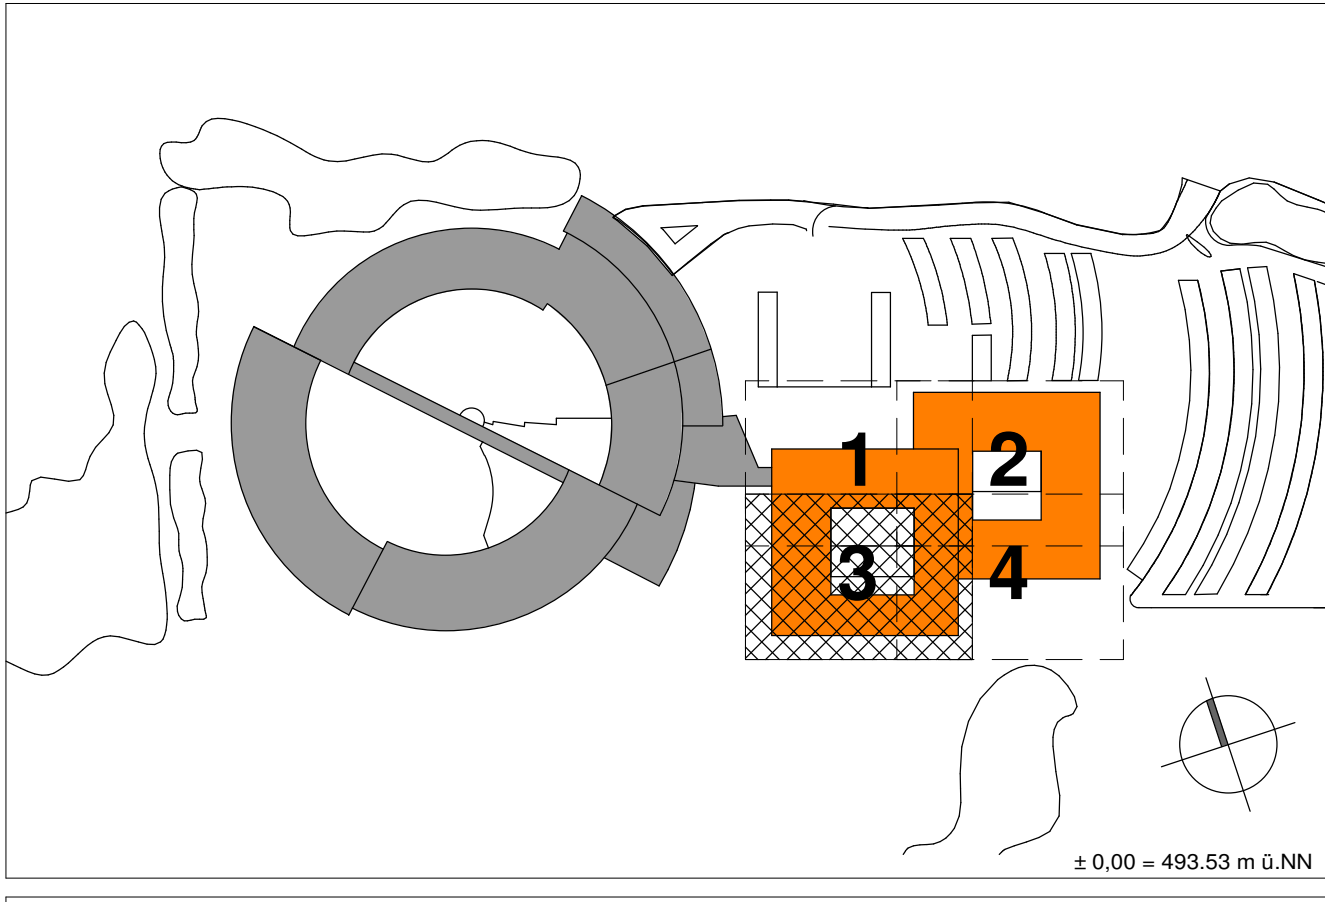

FLANNUMMER:
AIB_NH2_N_L5_HLS_GR_HAU_U1_03_01_F

AUSFÜHRUNGSPLAN

BAUHERR: SCHÖN KLINIK BAD AIBLING SE SEESTRASSE 5A 83039 PRIEN AM CHEMSEE	GEWÖRT: TK INDEX 01
BAUVORHABEN: SCHÖN KLINIK BAD AIBLING NEUBAU HAUS 2	PROJEKTNUMMER: 1017 MASSSTAB: 1:50
FLANNUMMER: Koordinationsplan 1. Untergeschoss Grundriss	ETAGE/ABSCHNITT: NH2 Planstand: 15-03-2018
	KONTROLLIERT: LG GEZEICHNET: LG