

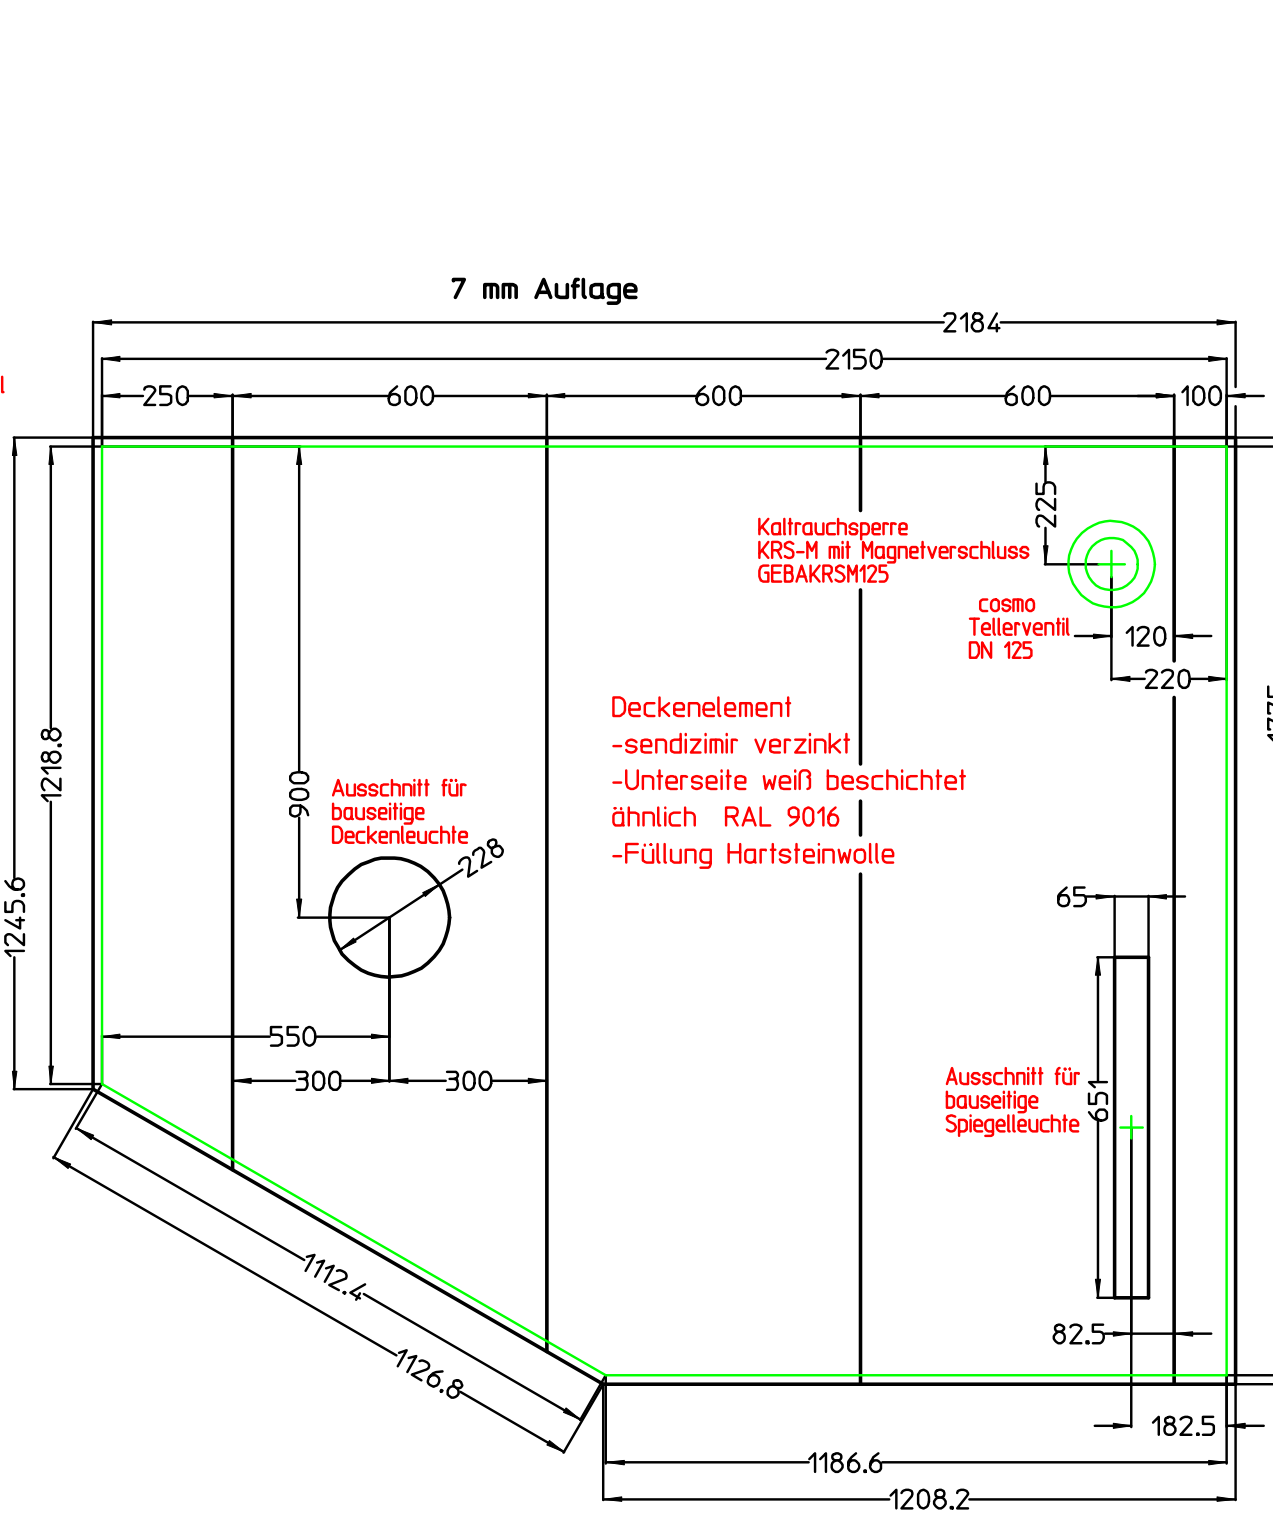
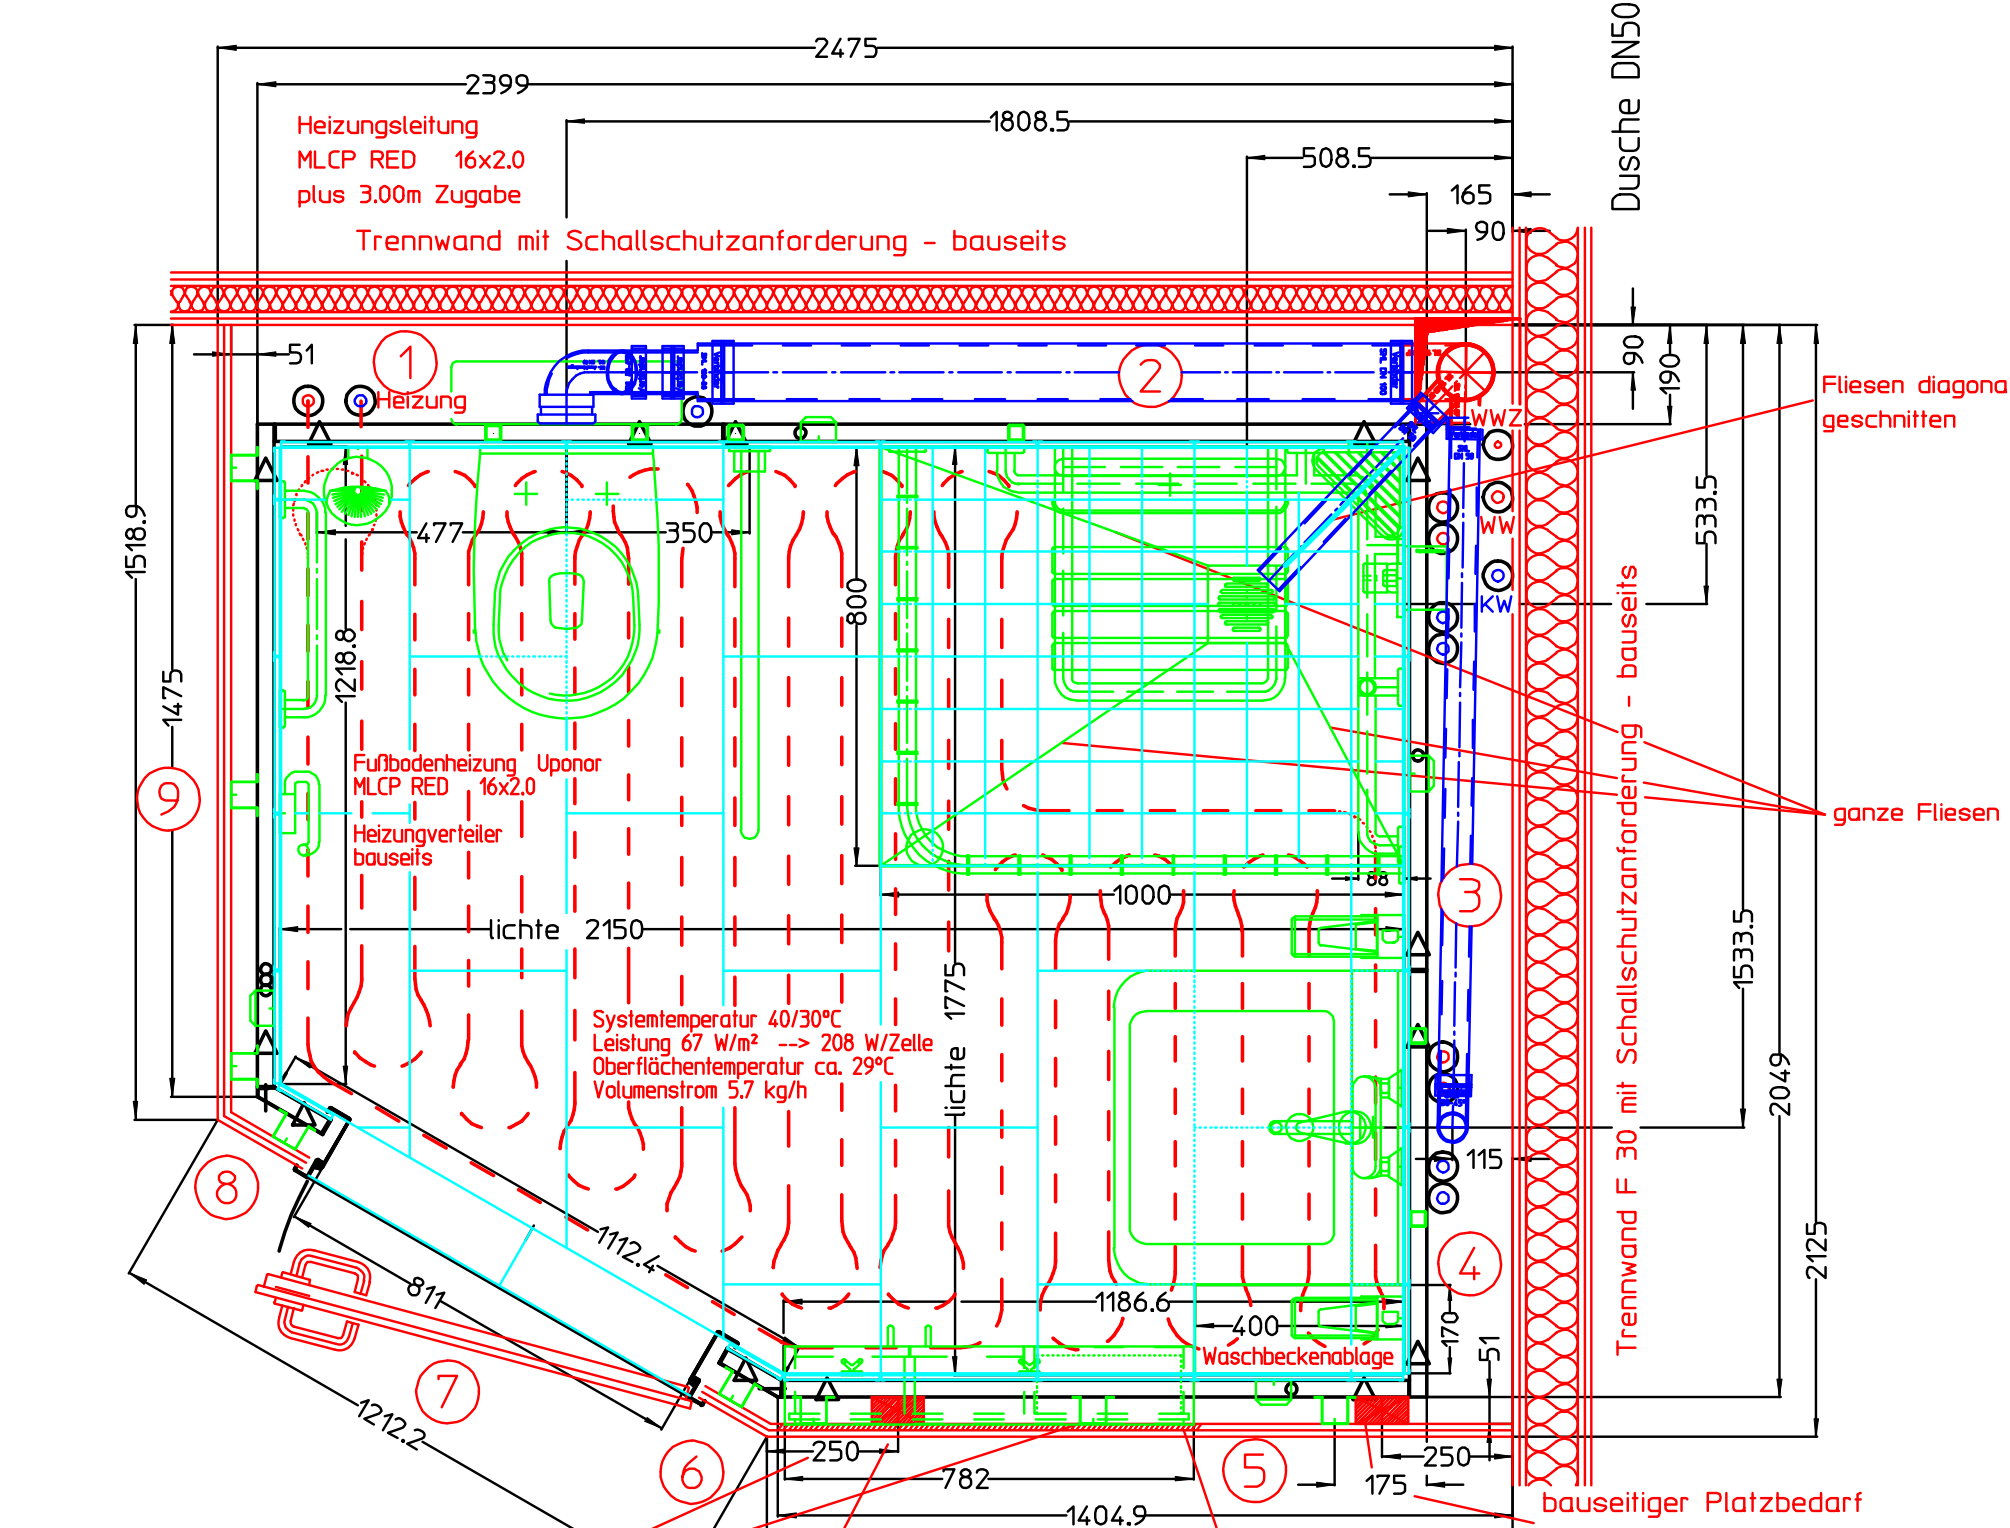


Übergabe KW, WW, WWZ; Heizung  
Höhe = 2800 OKFF

Hohlwandschalterdosen Tiefe = 61 mm  
Elektroinstallationsrohr NW 20 mm

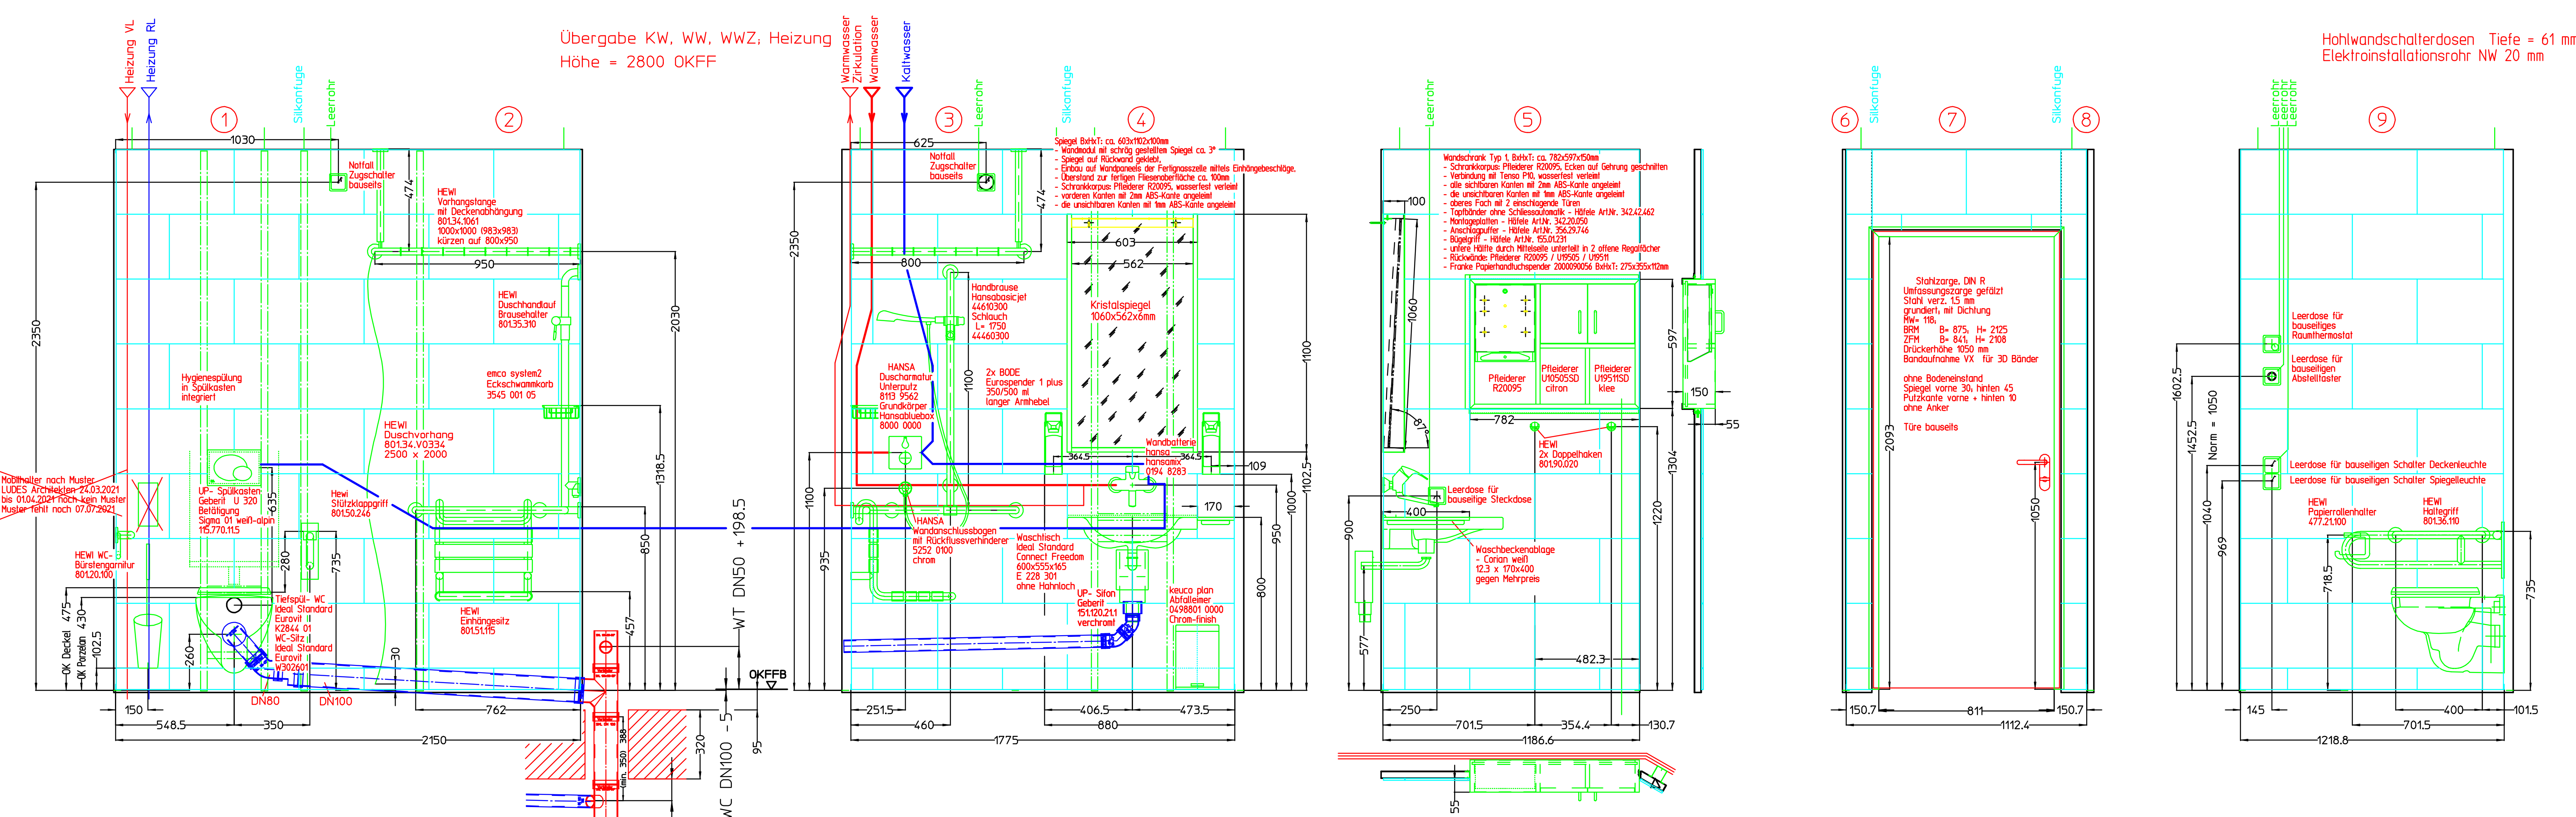

- Akzentfarben Schrank
1. OG U10505SD citron
  2. OG U18503SD trinity
  3. OG U17019SD cranberry
  4. OG U17503SD lila
- U19511SD klee  
U18008SD java  
U17013SD mimose  
U17501SD rose

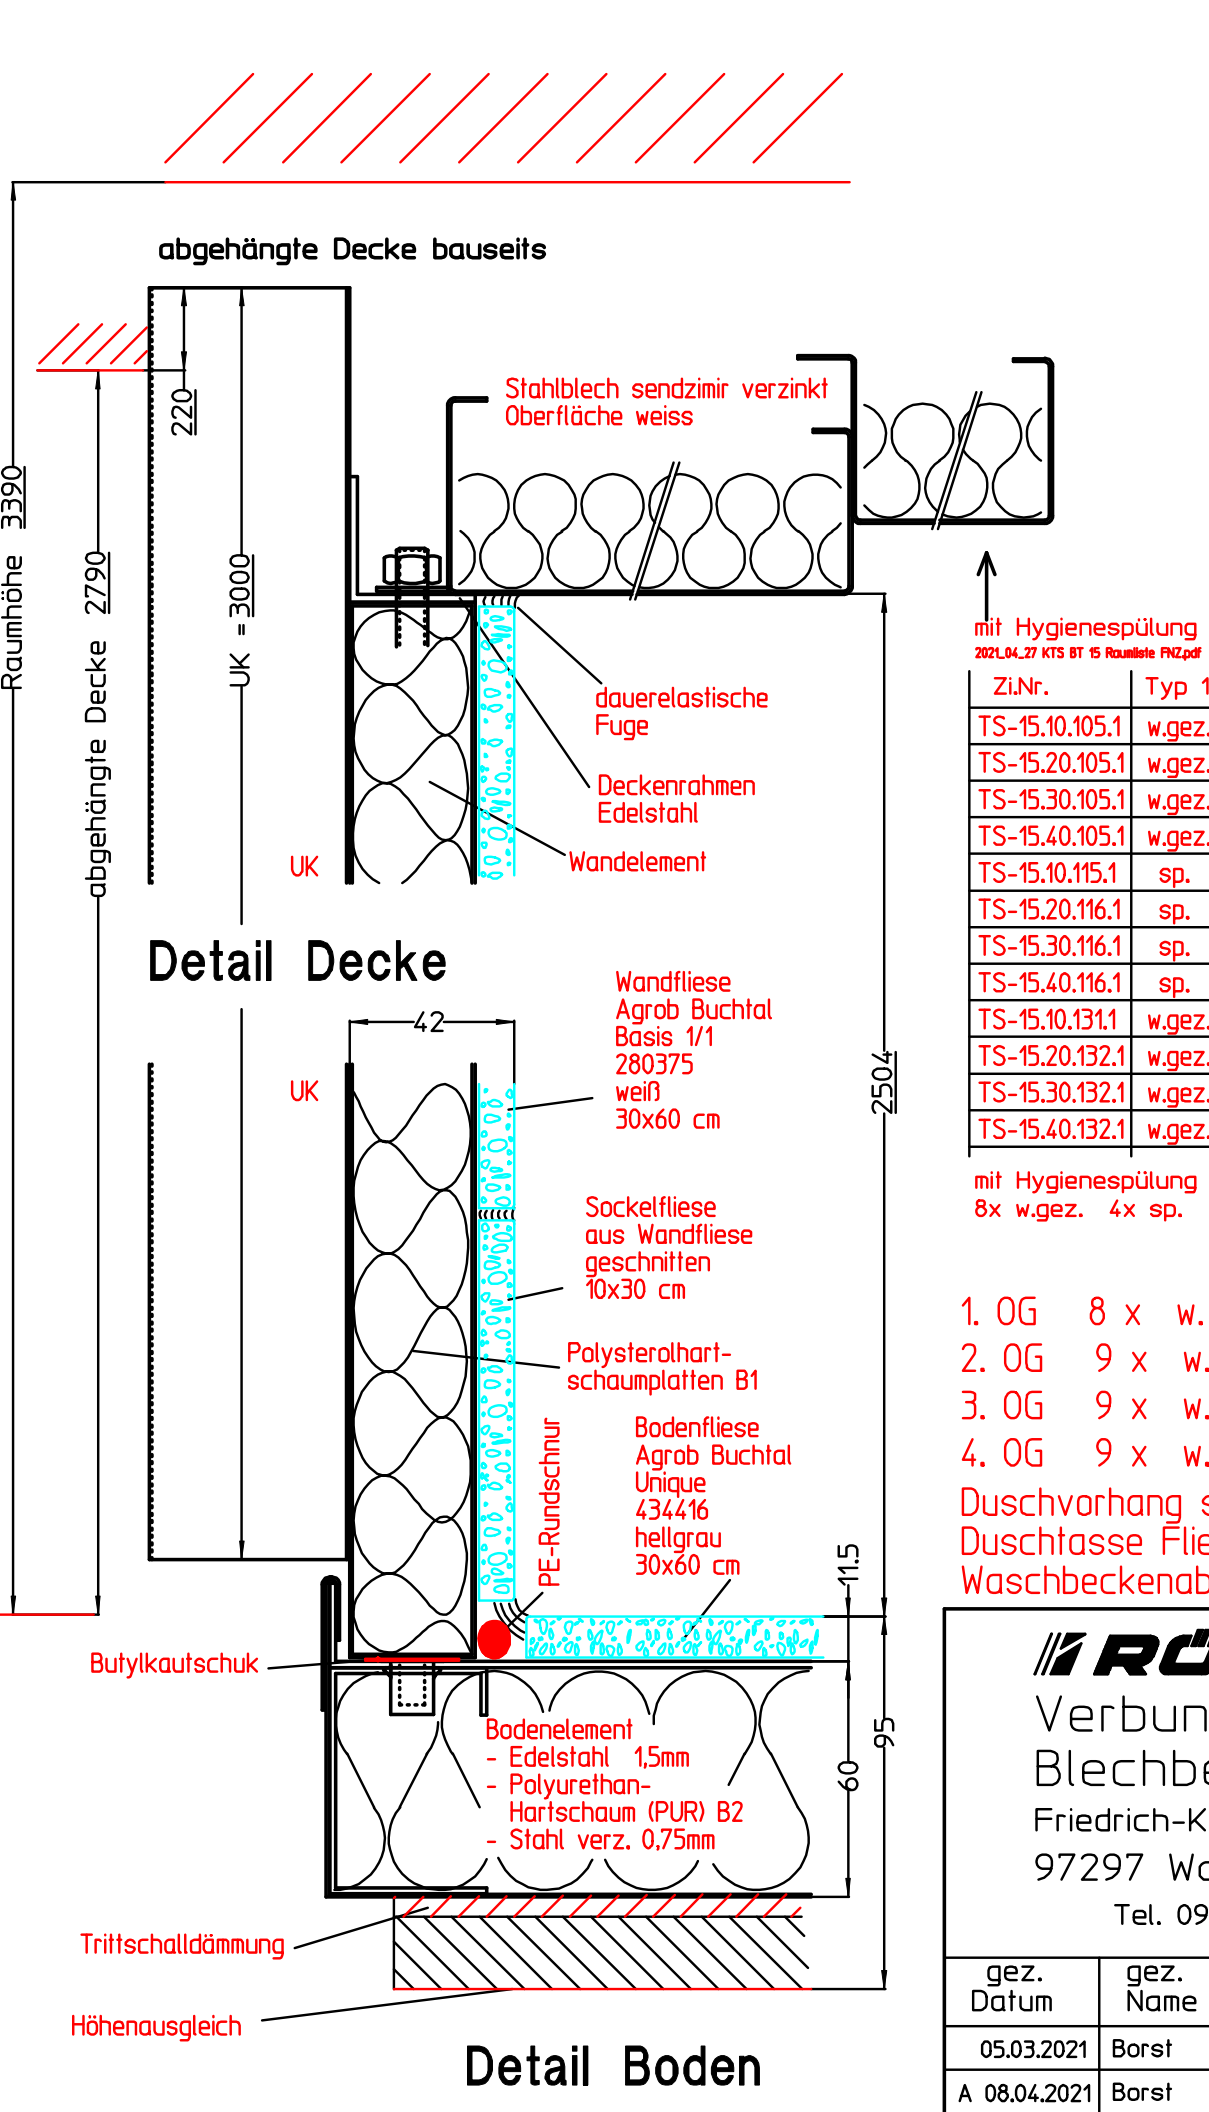

Wandfliese: Agrob Buchtal Basis 1/1  
280375 weiß matt 30x60 cm  
Sockelfliese: aus Wandfliese geschnitten 10x30 cm  
Bodenfliese: Agrob Buchtal Unique  
434416 hellgrau 30x60 cm  
Bodenfliese Duschbereich: Agrob Buchtal Unique  
433795 hellgrau (5x5 cm) 10x10 cm  
Wand- Fliesenfuge: codex Brilliant Cristal 05 lichtgrau  
Boden- Fliesenfuge: codex X-Fusion 33 platingrau  
Silikon-Farbe: Otto S15 C94 silbergrau  
Hewi - Einrichtung: Polyamid 99 reinweiß  
Türzarge verzinkt und grundiert  
- während der Bauzeit Baulüre einbauen  
- endgültiges Türblatt -> bauseits  
KW/WW Installation  
Metallverbundrohr (PE-X/AL/PE-X)  
Sanipex MT DN12 ø16mm 4606.216 mit Classic Rotguss Fittingen  
mit Wärmedämmung aus 20 mm PE-Schaum und PE-Schutzschicht  
Wärmeleitfähigkeit 0,035W/mK  
KW durchgeschleift ohne Zirkulation  
WW durchgeschleift mit Zirkulation  
Fußbodenheizung Upanor / MLCF RED 16x2,0  
Heizungsverteiler -> bauseits  
Abwasserleitungen: Saint Gobain SML  
Elektro Ausstattung und Installation -> bauseits  
Lüftungsleitungen: Aluflexrohr

Genehmigt durch: LUDES  
i.A. Caffier 15.04.2021

geprüft am 20.04.2021  
Danzer Ingenieure





am: versch. Änderungen nach Musterzelle 14.06.2021

IA. Harald Gumpinger  
Tobias Böhm  
Natalie Weiß

Anzahl 63 Stück

35 Stück w. gezeichnet  
28 Stück spiegelbildlich

Duschvorhang statt 802.34.V0330 -> 801.34.V0334 20.08.2021  
Duschflase Fliesenschnitt nur in der 45° Schräge zur Zellenecke hin 20.08.2021  
Washbeckenablage Corian weiß wieder hinzu 29.10.2021

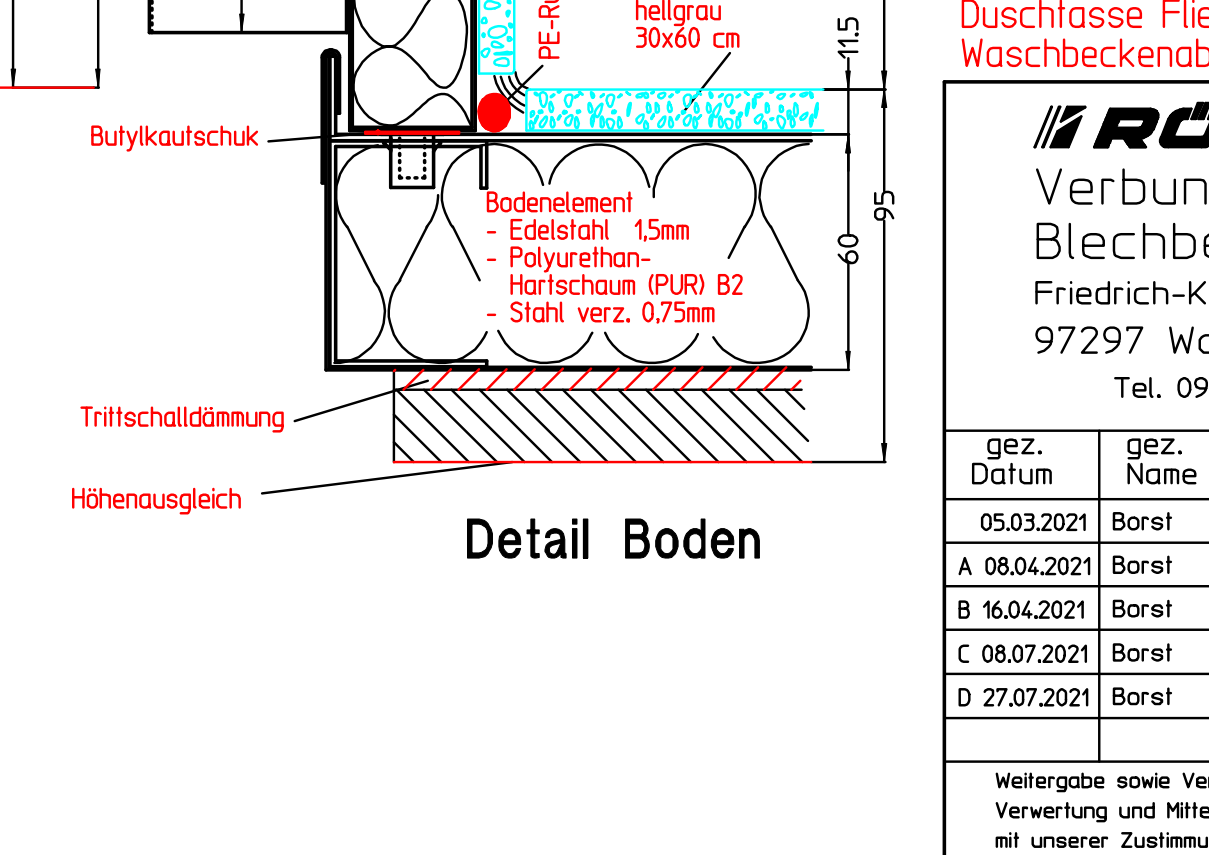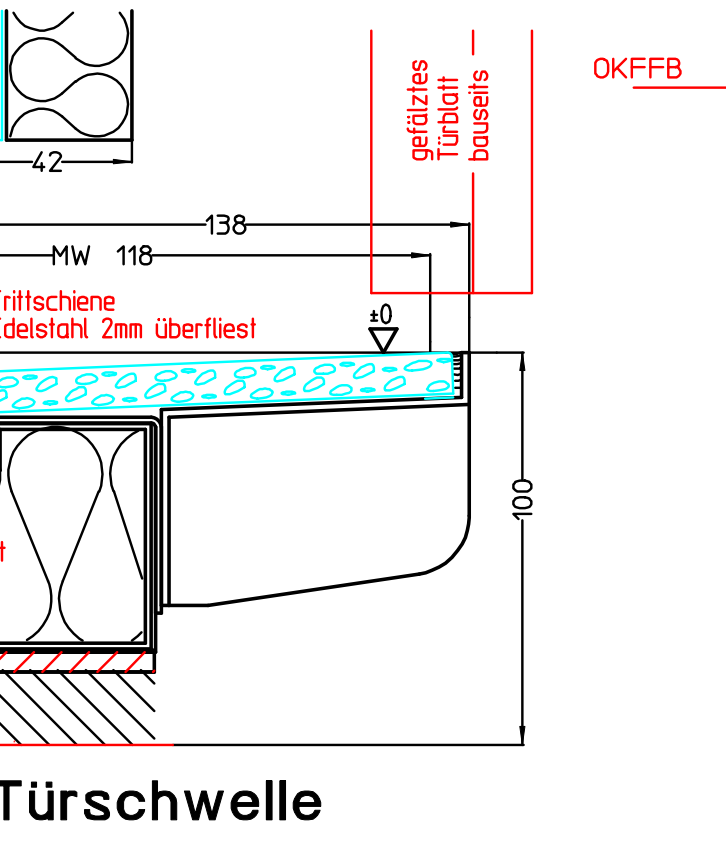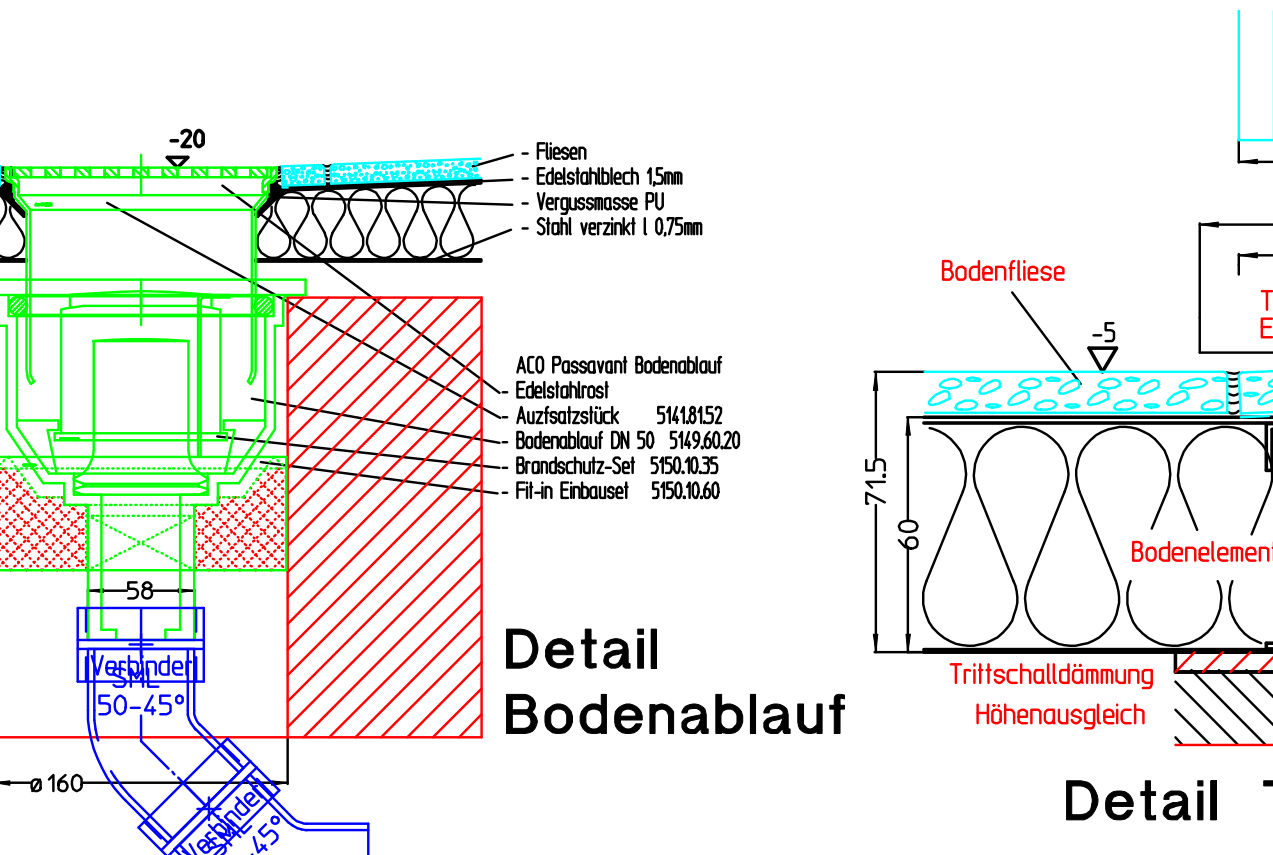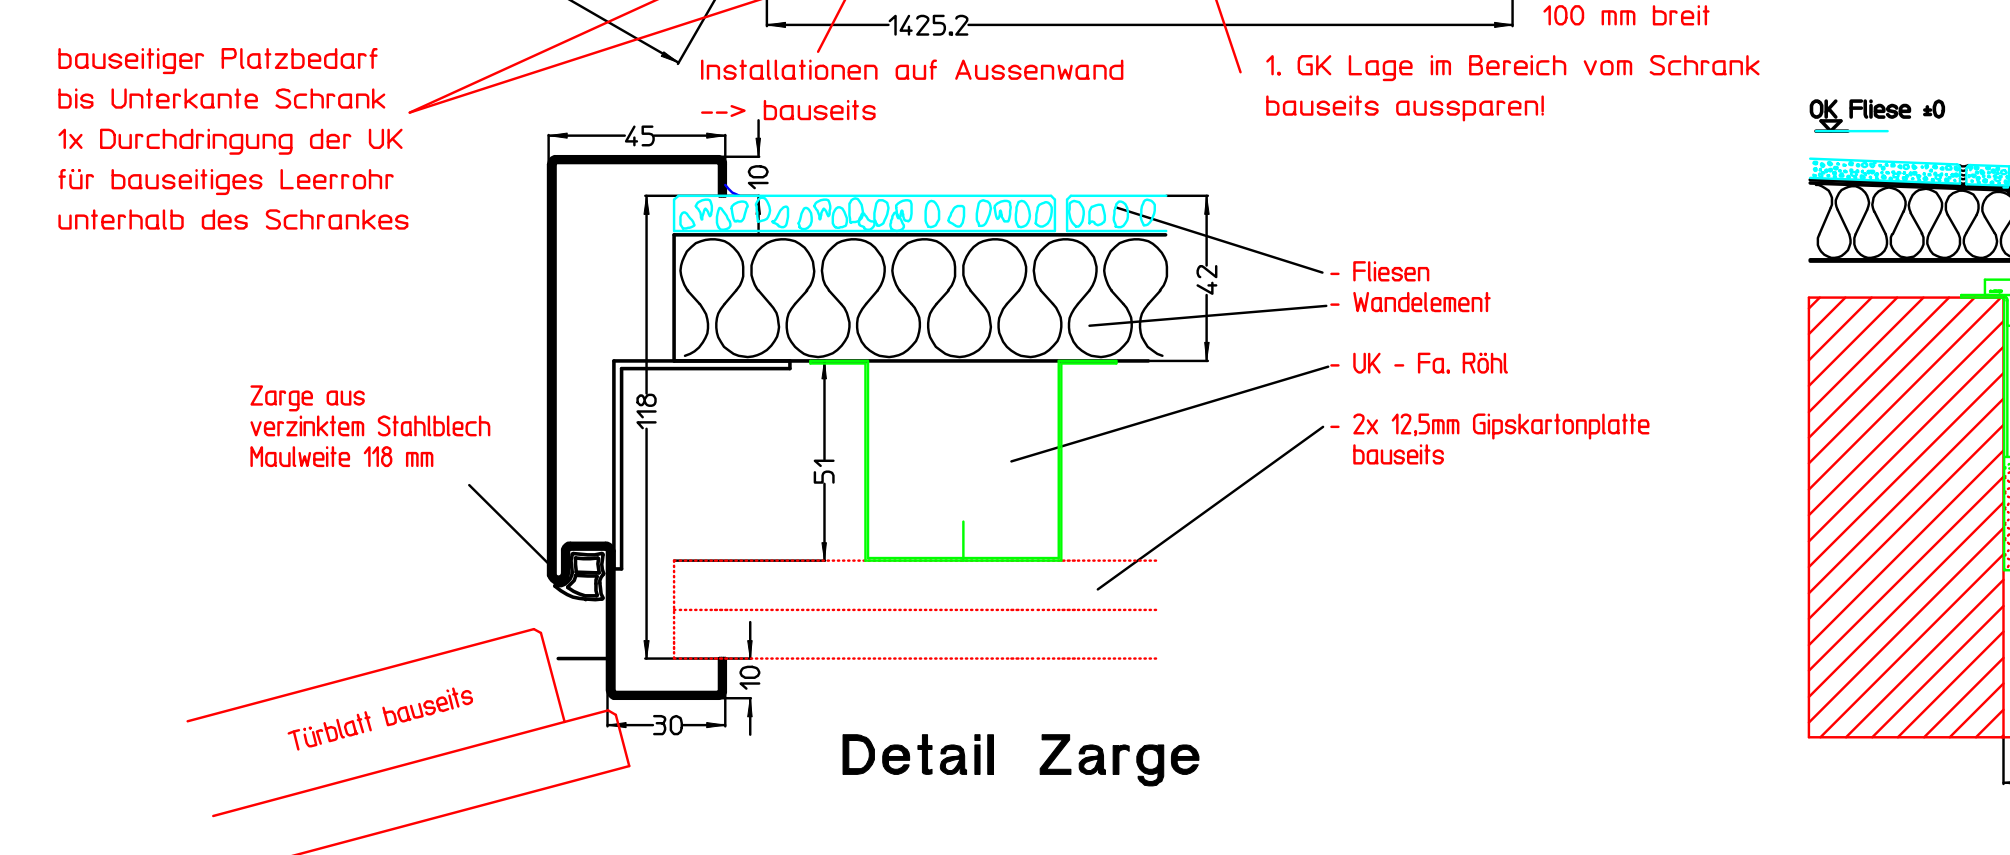

<b>Röhl</b> GmbHB Bauelemente Fertigung Postfach 15-17 34109 Bielefeld Tel. 0521/40664-0		Maßstab 1 : 15	
gepr. Datum		Benennung  <b>Klinikum Traunstein Typ 1</b>	
		Zeichnungsnr.  021 1316 D	
Weitervervielfältigung dieser Unterlage, Verwertung und Mitteilung ihres Inhaltes sind nur mit unserer Zustimmung gestattet. Alle Rechte vorbehalten			