


Legende

- Bauteilbemaßung:
Breite x Höhe oder
Sichtseite x abgewandte Seite
- Bestand geschnitten
Schnittlinie
Ansichtskante
Kante verdeckt
Kante vor Schnittebene
Kante vermutet
Höhenkote: Oberkante
Höhenkote: Unterkante
Höhenkote
Türschwelle Eingang

Index	Datum	Änderung / Ergänzung	Name
-------	-------	----------------------	------

Übersicht, ohne Maßstab

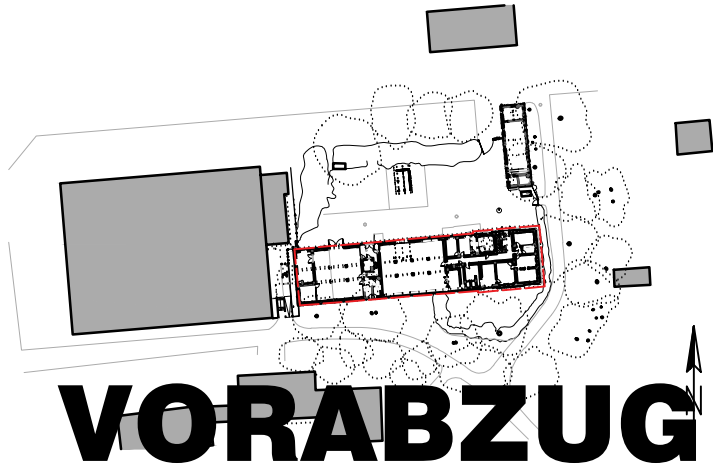

Projektleiter:	Projekt: FS08023	Plannummer	Index
Bearbeiter:	Maßstab 1:50	Be-04	
Planersteller:	Stand: 03.11.23		

Planinhalt
Bestandsplan
Grundriss Ökonomie
Kellergeschoss Kopfbau

Projekt
Ökonomie Fürstenried
Schloss Fürstenried

Bauherr
Landeshauptstadt München
Baureferat BAU-H51
Berg-am-Laim-Str. 47 | 81660 München

Planung