




Ansicht Süd

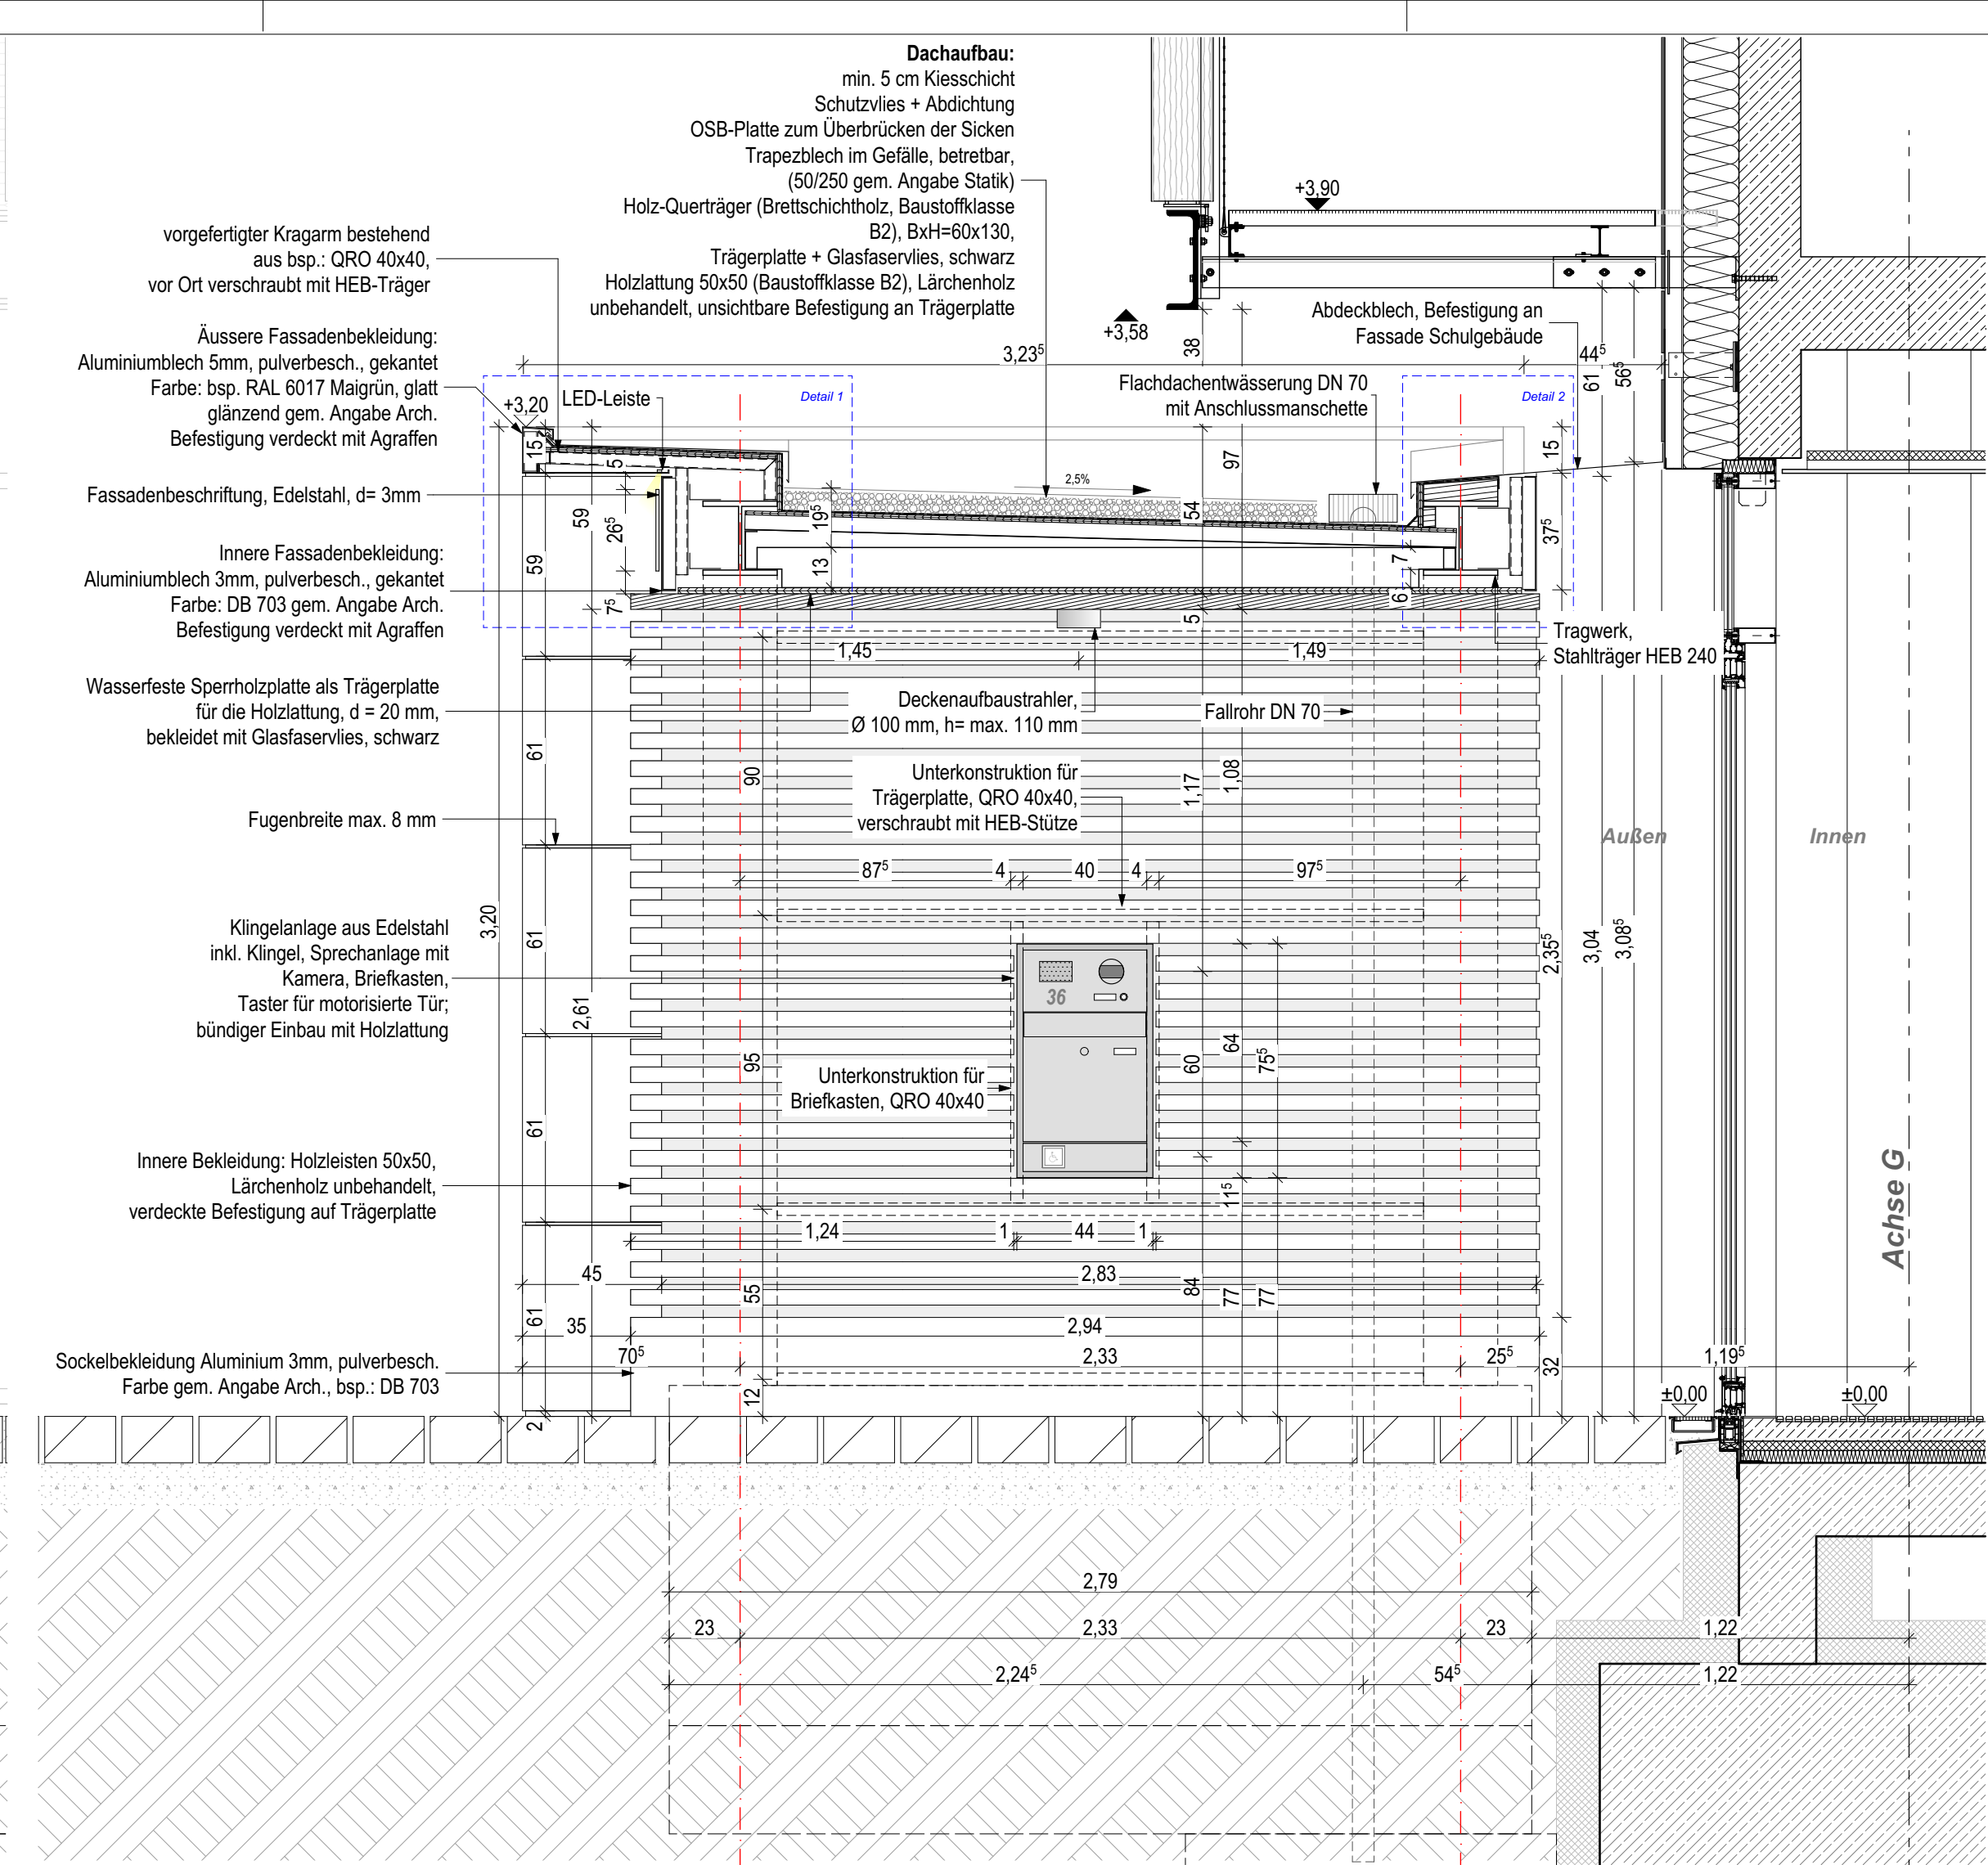

Schnitt A-A

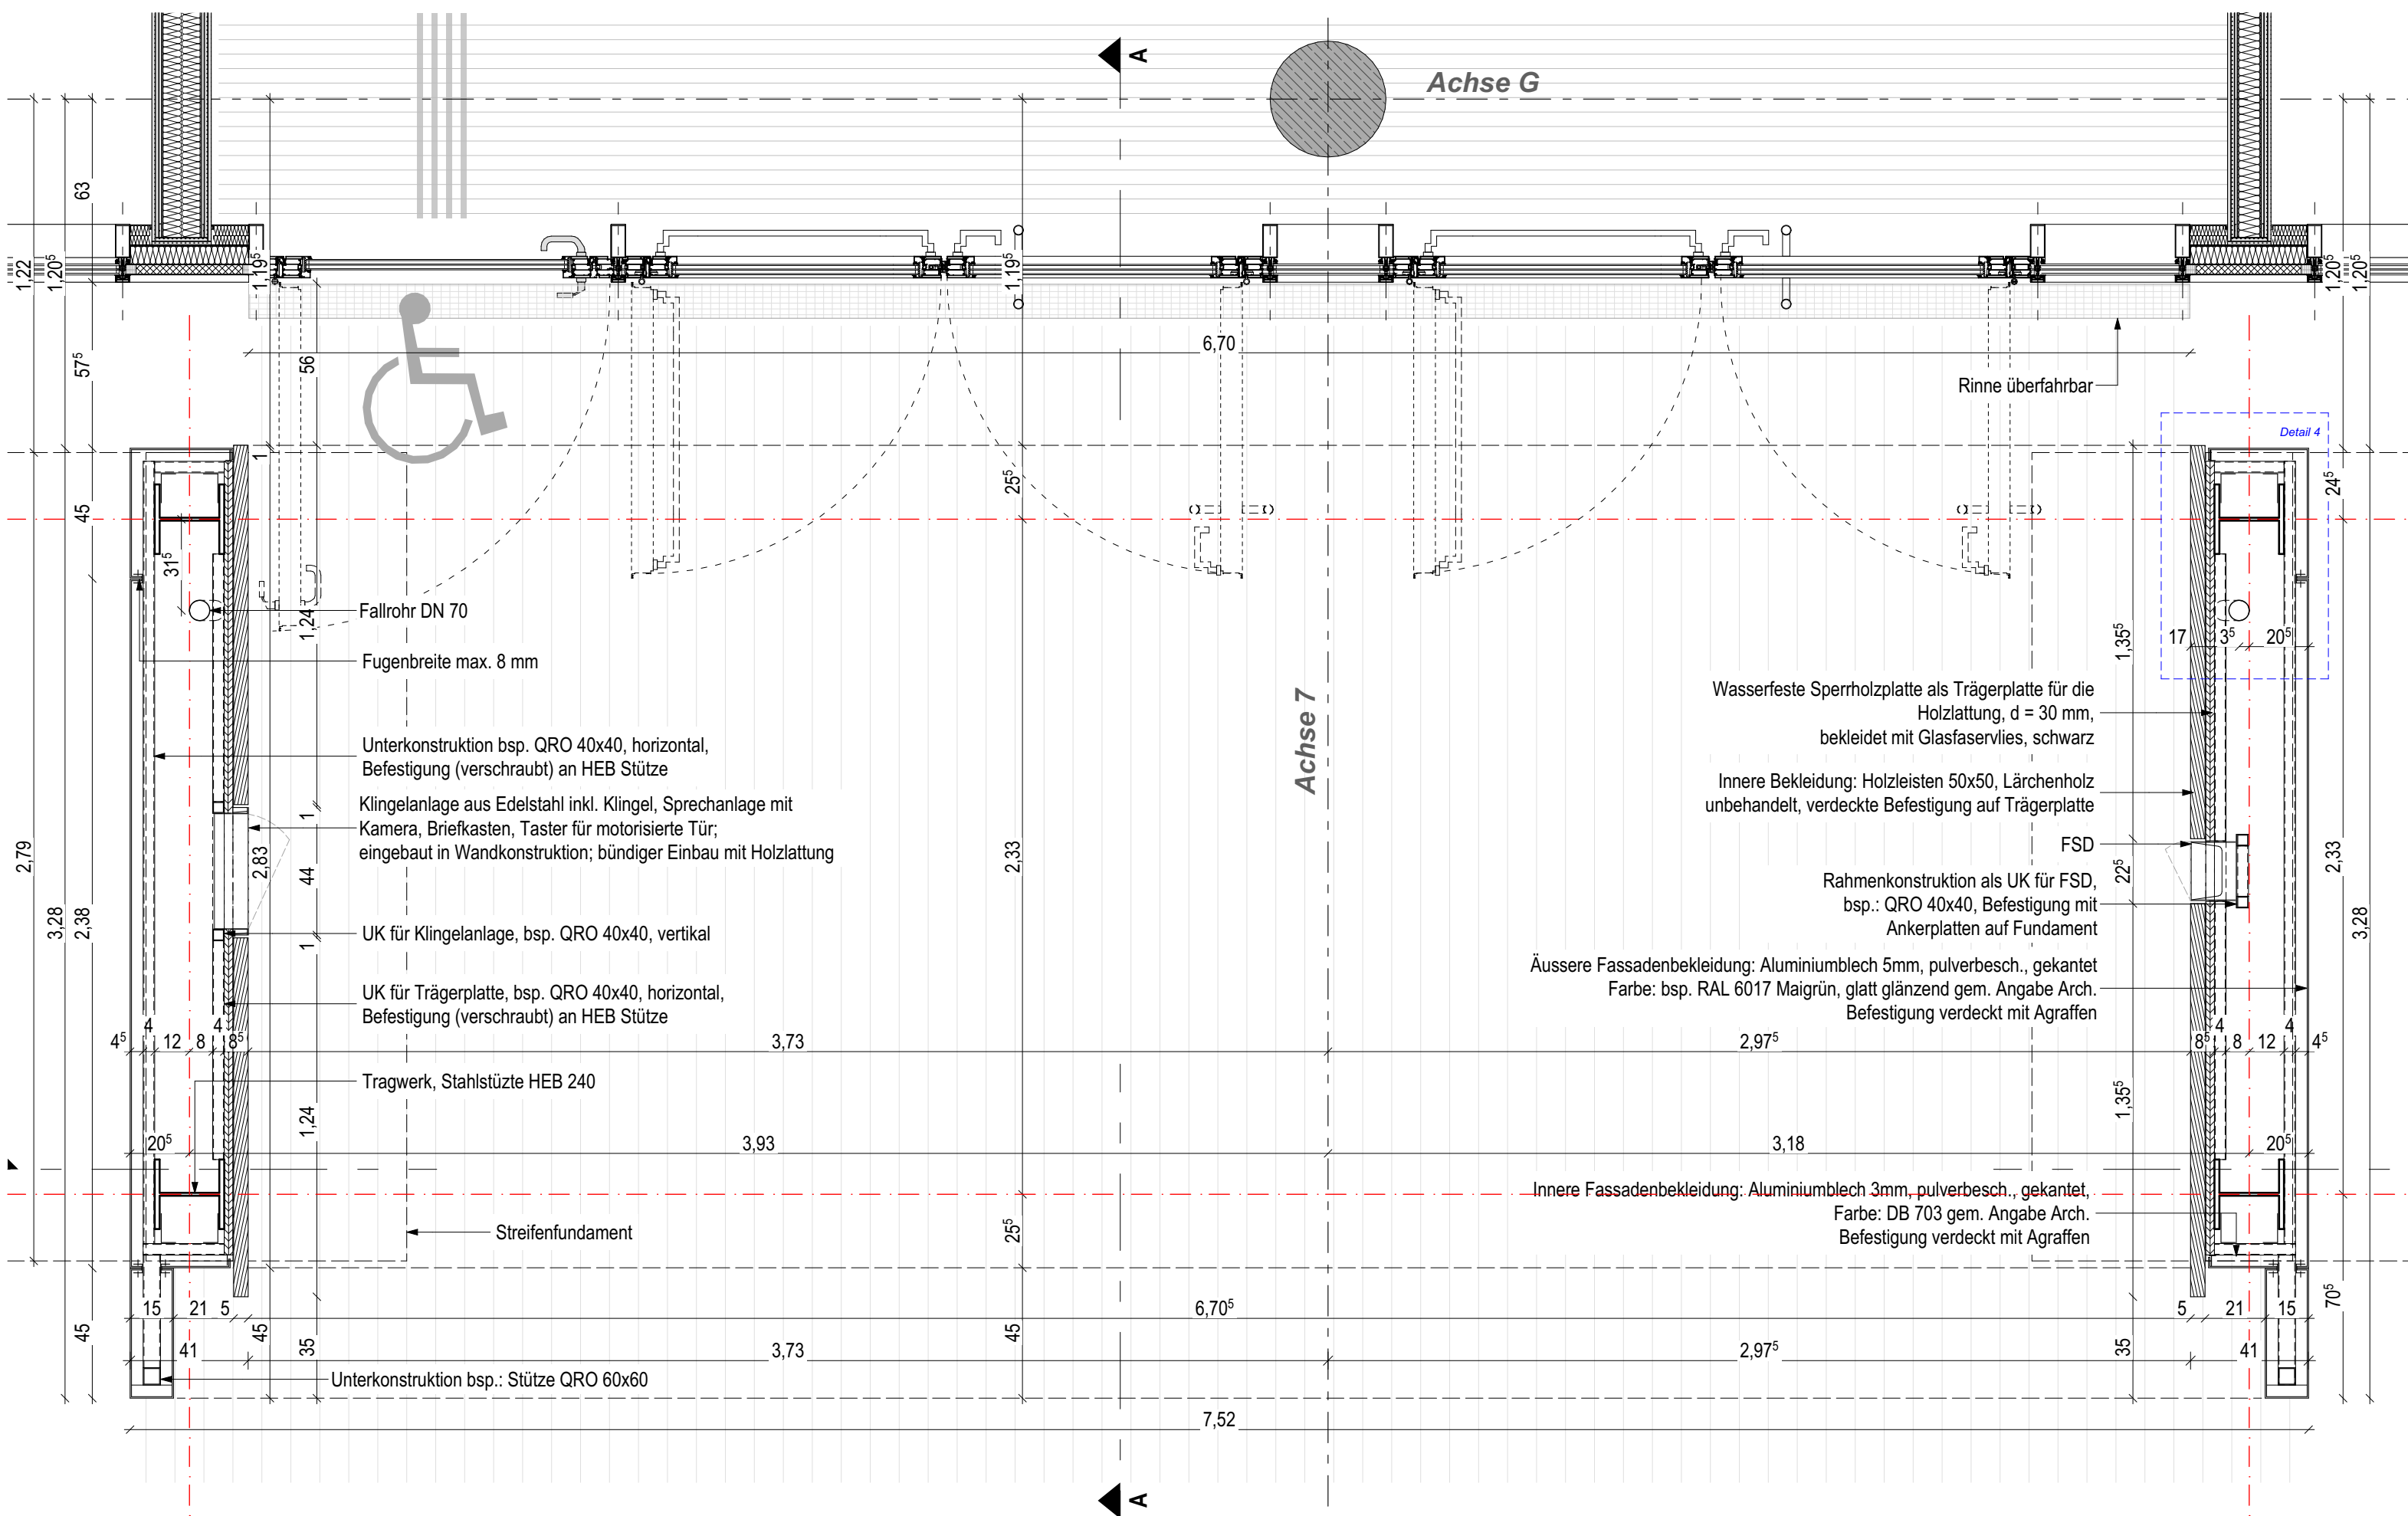

Grundriss

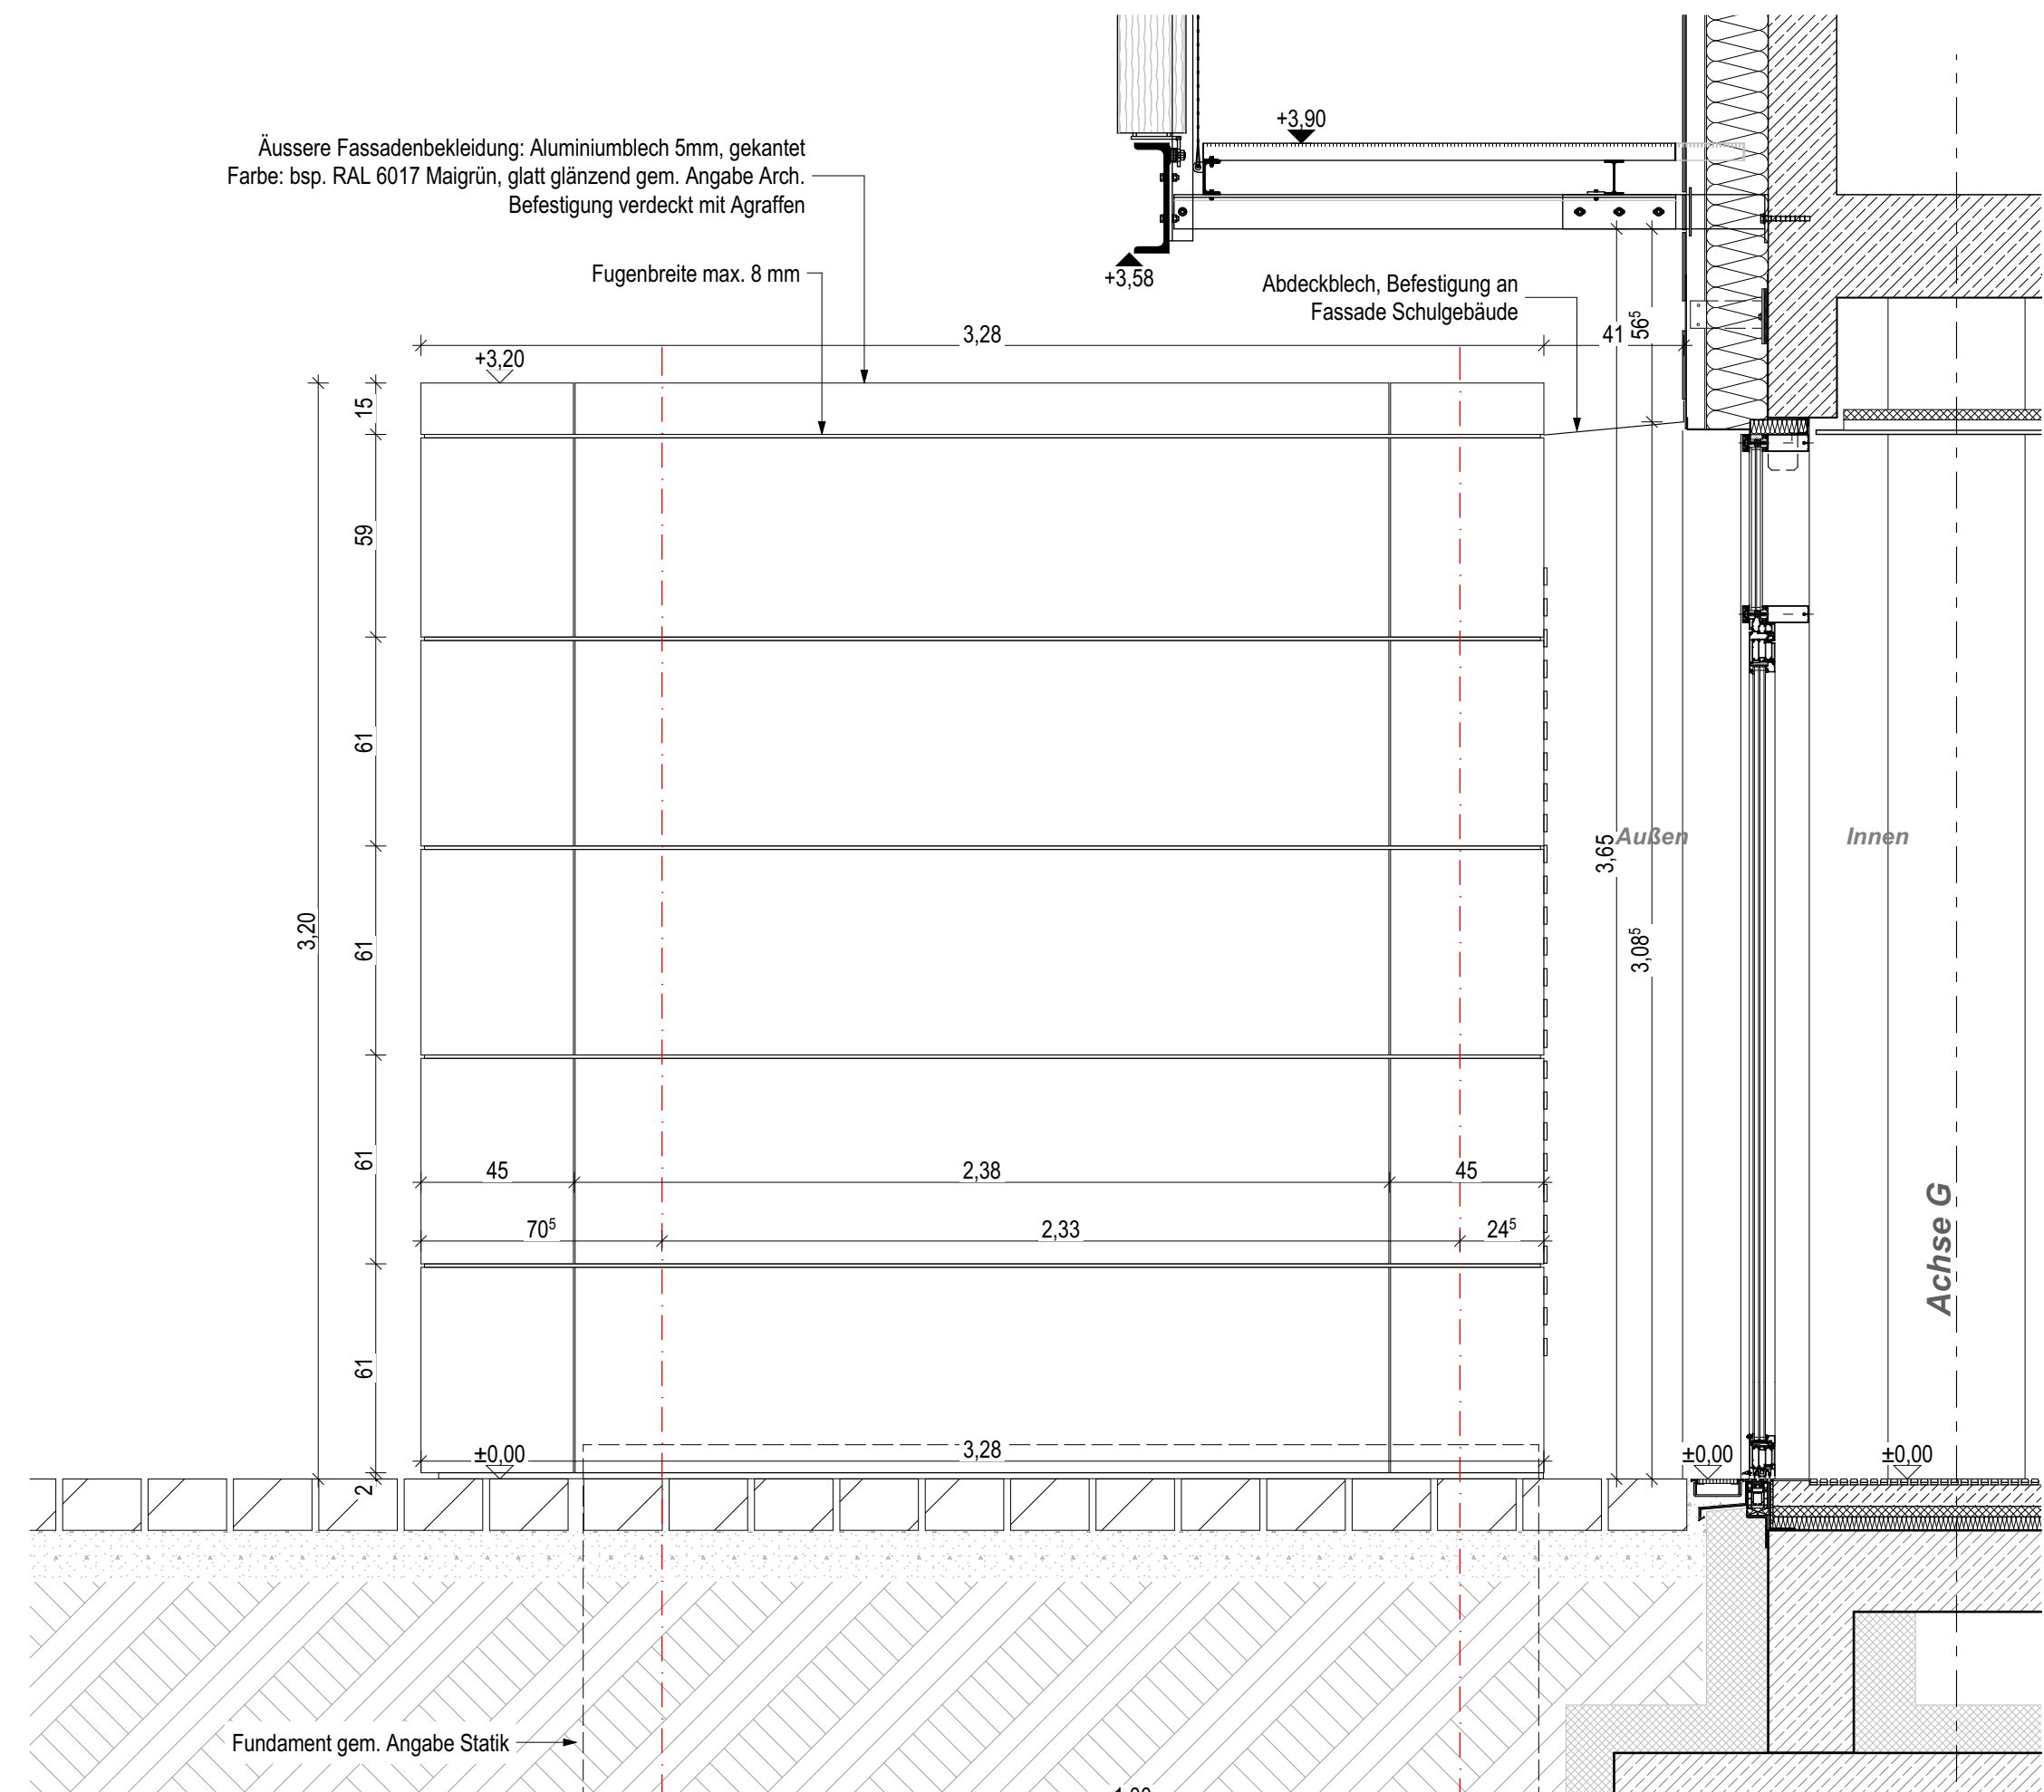

Ansicht Ost

PLANSTRICH			
06			
05			
04			
03			
02	08.12.22	Planfreigabe	yb
01	25.08.22	Planfortschreibung	yb
00	30.06.22	Planerstellung	yb
INDEX	DATUM	ÄNDERUNGEN	GEZ
Diese Zeichnung und deren digitale Grundlage sind urheberrechtlich geschützt. Ihre Vervielfältigung, Mitteilung oder Überlassung an Dritte sowie die Verwertung ohne unser Einverständnis ist untersagt und gemäß § 106 ff. UrhG und § 18 UWG strafbar.			
BAUVERFAHREN			
Stadtbad Aibling Sommerstraße 36 83043 Bad Aibling			
Architekt: PSP Welner Louvieux Architekten GmbH Hauptstraße 27, 10119 Berlin Tel: +49 30 23 95 43 - 0 info@pwl-arch.de			
PLANANGABEN			
Ausführungsplanung			
Vordach Haupteingang, GR/ SN/ AN			
STATUS	DATUM	VERFASST	PRÜFUNG
Freigabe	08.12.2022	sa/ yb	30.06.2022
PLAN NR.: A12-E0A.60-5102		MASSSTAB: 1:20	BLATTGRÖßE: DIN A1