


Grundriss 2.OG

- Betonwerkstein R9, 60x30cm
- Betonwerkstein Winkelstufe R9, mit Einlage als Stufenmarkierung für jede Stufe, Breite gem. Details D-116-122, Aufmaß erforderlich
- Aluminium Stellsockel, d=5mm RAL 9016 weiss eloxiert
- Abstellwinkel, d=5mm RAL 9016 weiss lackiert

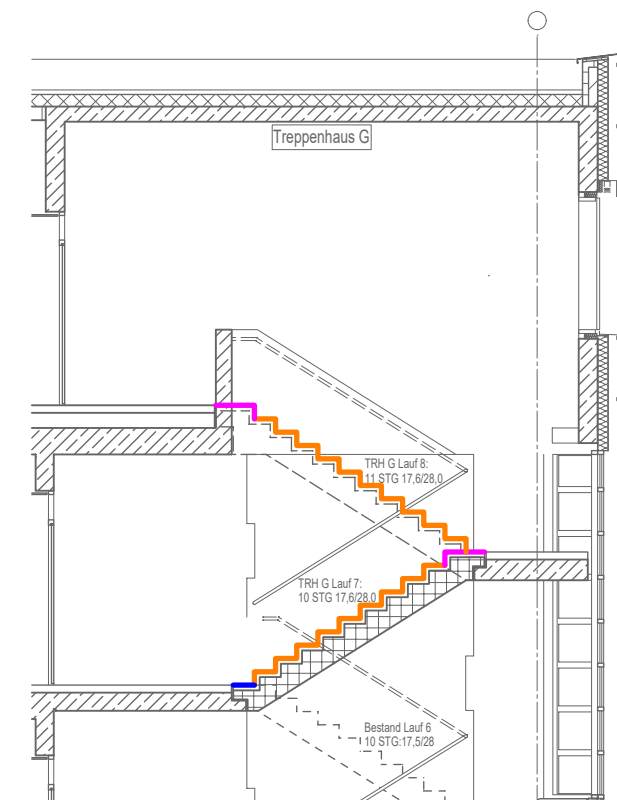

Übersicht der Stufen, M1:100

- Antrittsplatte
- Winkelstufe
- Verlängerte Austrittswinkelstufe

Index Gez. Datum Änderungsbeschreibung

InnKlinikum Altötting
Erweiterung und Sanierung 2.BA
Aufstockung Pflege / BT 6-12

WERKPLANUNG **VORABZUG**

Bodenbeläge TRH G
TRH I analog

PLANNR.: A-P5-BT6-12-D-505 INDEX: 00

MAßSTAB: 1/50 DATUM: 07.12.2020