







Schnitt, M 1:50

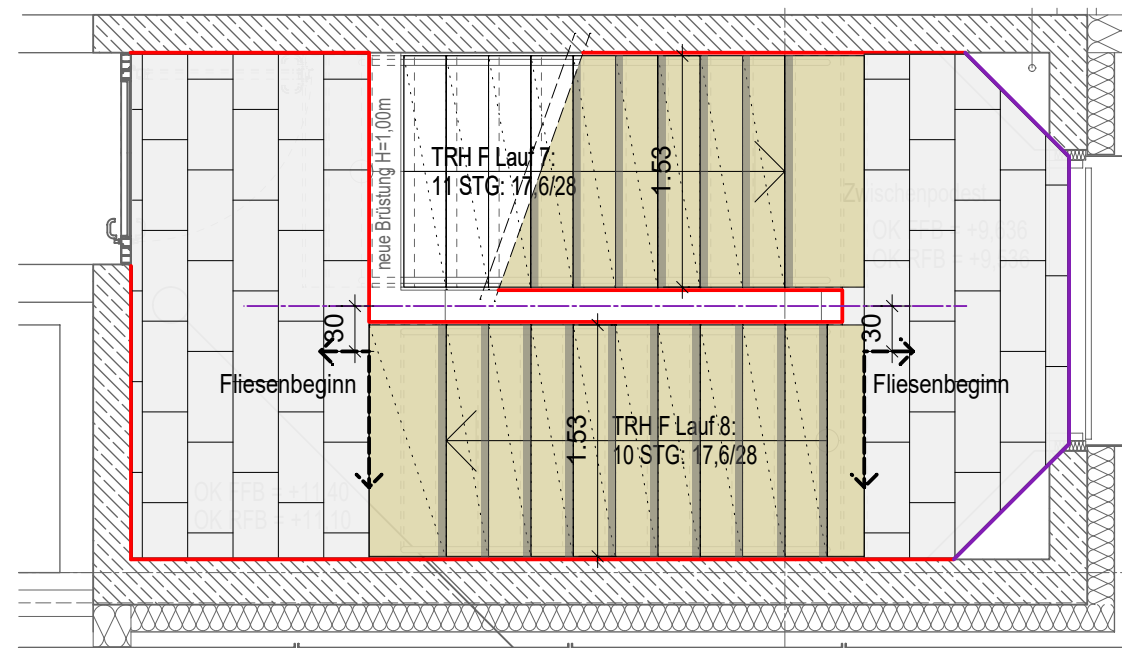


Grundriss 3.OG

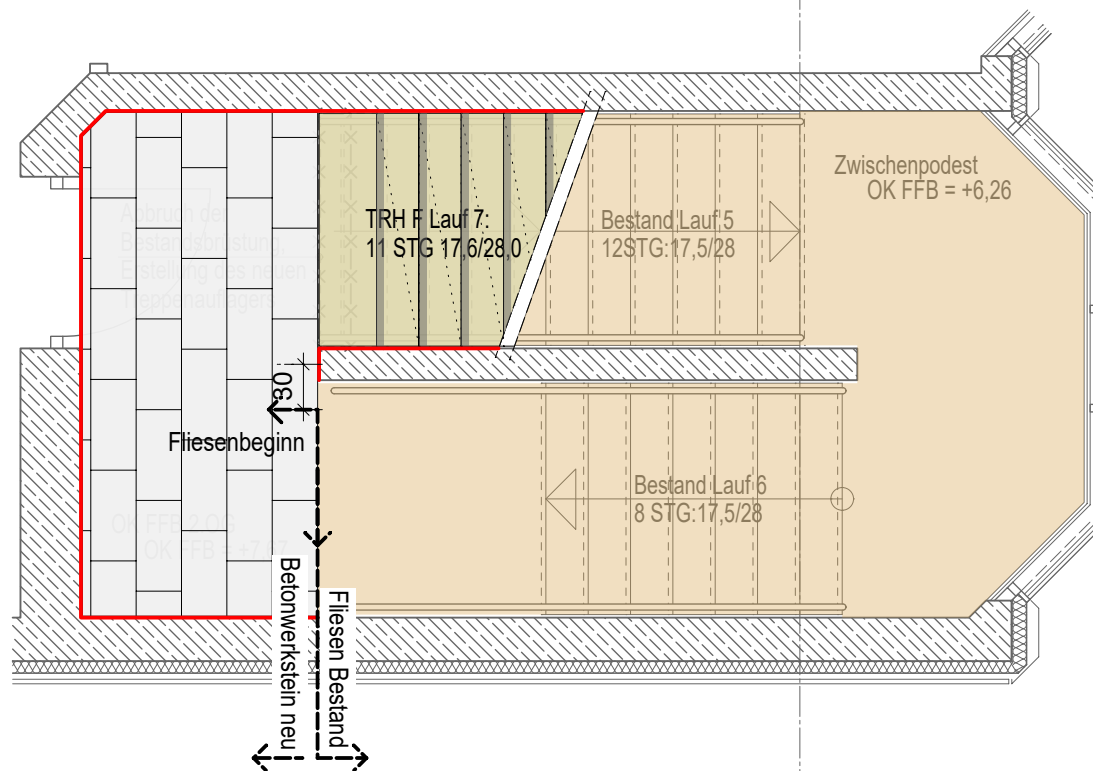

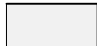


Grundriss 2.OG

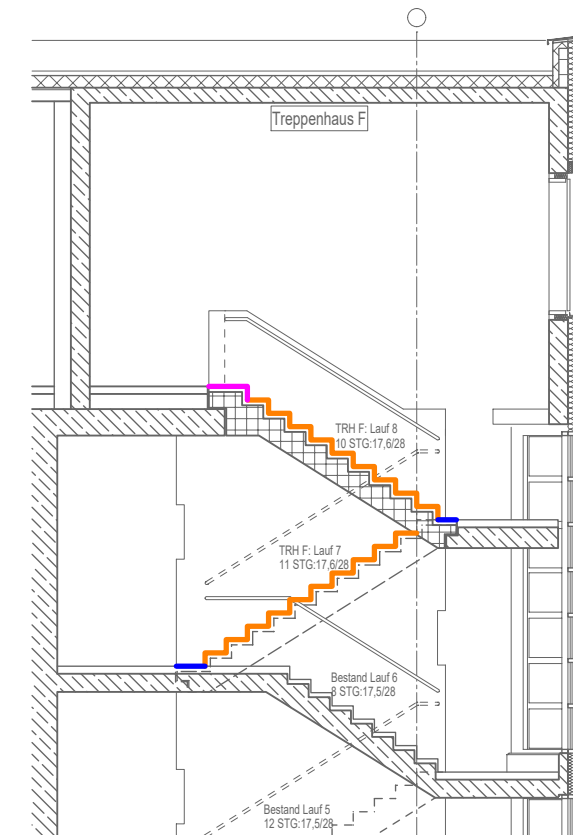-  Betonwerkstein R9, 60x30cm
-  Betonwerkstein Winkelstufe R9, mit Einlage als Stufenmarkierung für jede Stufe, Breite gem. Details D-116-122, Aufmaß erforderlich
-  Aluminium Stellsockel, d=5mm RAL 9016 weiss eloxiert
-  Abstellwinkel, d=5mm RAL 9016 weiss lackiert



Übersicht der Stufen, M1:100

-  Antrittsplatte
-  Winkelstufe
-  Verlängerte Austrittswinkelstufe

Index	Gez.	Datum	Änderungsbeschreibung

InnKlinikum Altötting  
Erweiterung und Sanierung 2.BA  
Aufstockung Pflege / BT 6-12

WERKPLANUNG VORABZUG

Bodenbeläge TRH F  
TRH H und J analog

PLANNR.: A-P5-BT6-12-D-504 INDEX: 00

MAßSTAB: 1/50 DATUM: 07.12.2020