




GRUNDRISS 2.OG

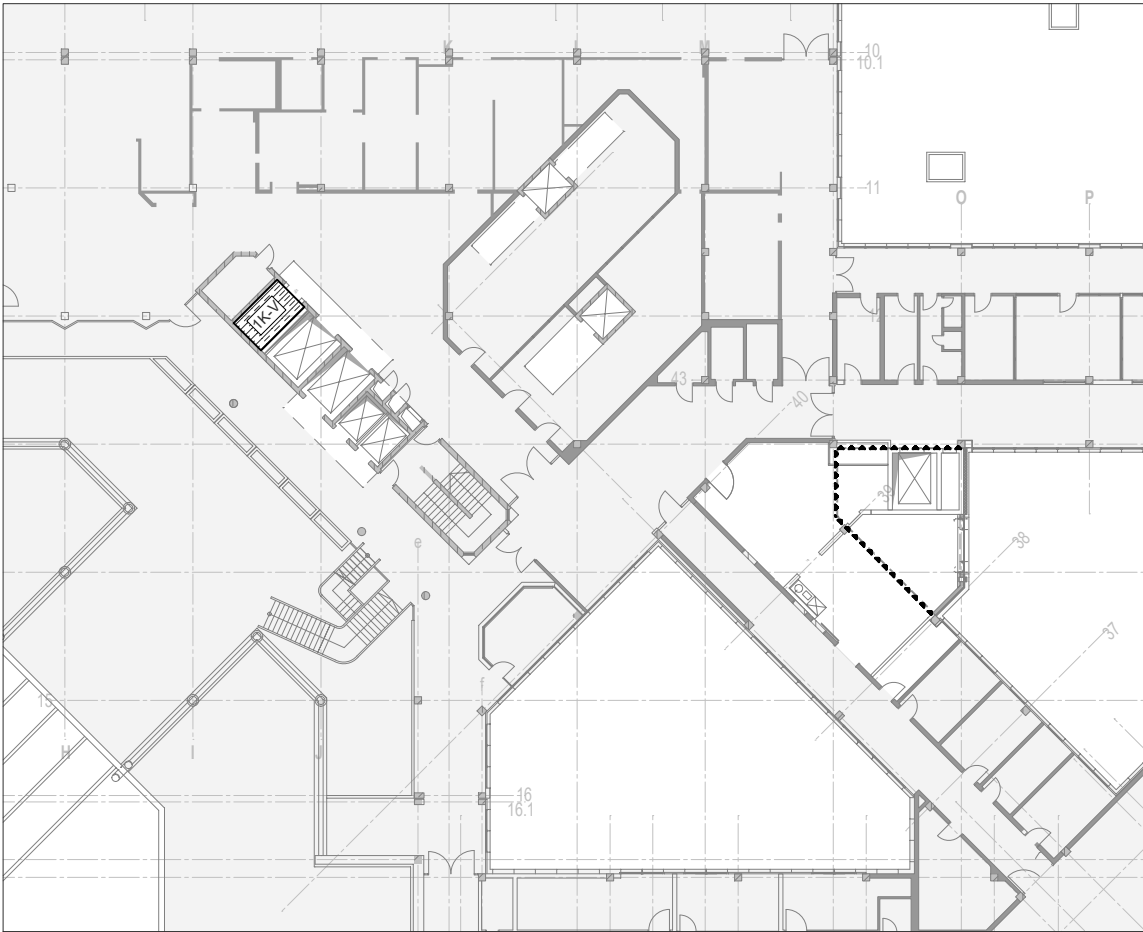

GRUNDRISS 1.OG

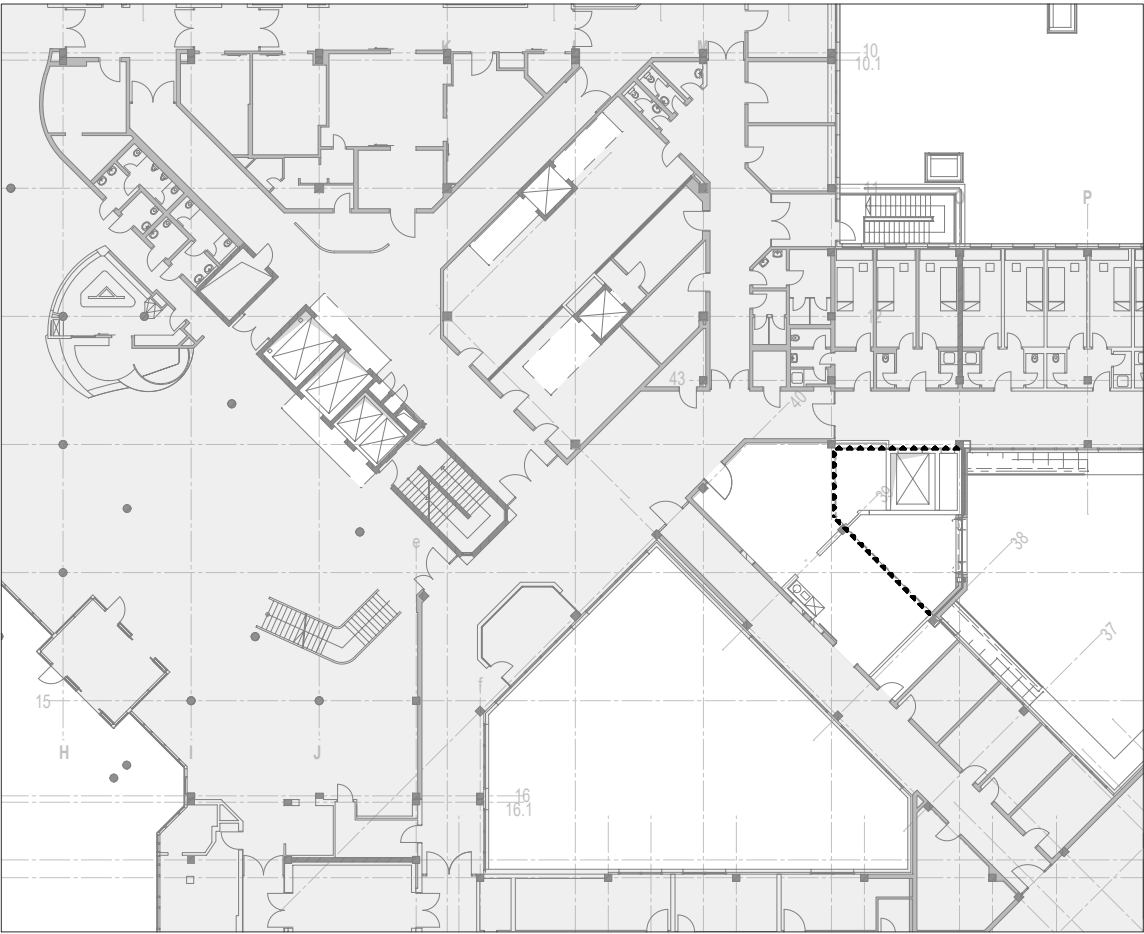

GRUNDRISS EG

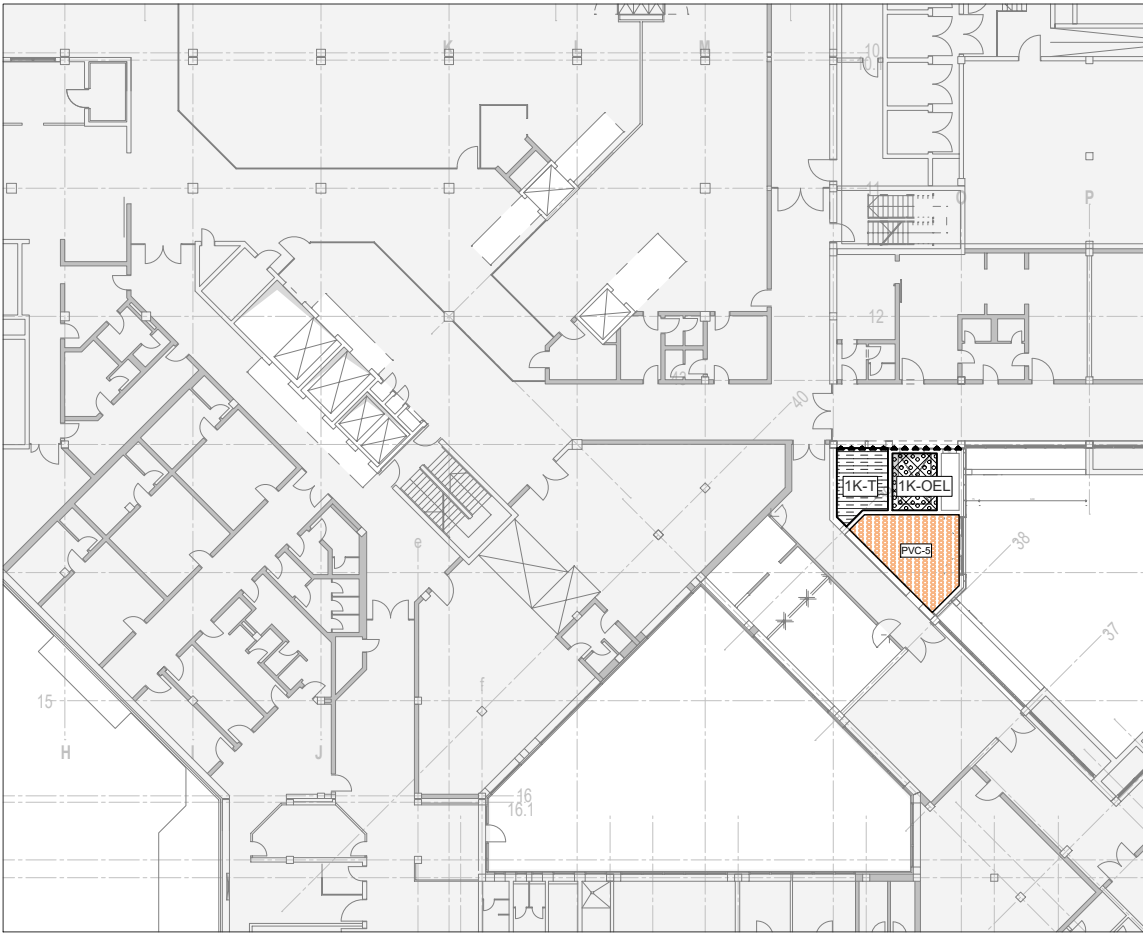

GRUNDRISS UG

Gewerk Estrich-/Bodenbelagarbeiten

- 1K-T

1K - Acrylanstrich
RAL 7032, Kieselgrau
Estrich auf Trennlage

1K-V

1K - Acrylanstrich
RAL 7032, Kieselgrau
Verbundestrich

1K-OEL

1K - Dispersionsbeschichtung
mehrlagig, ölbeständig
RAL 7032, Kieselgrau

PVC-5

PVC, geklebt
schwimmender Estrich
- ▲▲▲▲▲

Bauteilfuge

—●—●—●—●—

Bewegungsfuge

<div></div>			
<div></div>			
<div></div>			
<div></div>			
<div></div>			
<div></div>			
Index	Gez.	Datum	Änderungsbeschreibung
InnKlinikum Altötting			
Erweiterung und Sanierung 2.BA Aufstockung Pflege / BT 6-12			
WERKPLANUNG		VORABZUG	
Übersicht Bodenaufbau Untergeschoss - 2.Obergeschoss			
PLANNR.: A-P5-BT6-12-D-502		INDEX: V	
MAßSTAB: 1:425		DATUM: 25.01.2021	
<div></div>			