

BAUHERR
KREISKLINIKEN ALTÖTTING-BURGHAUSEN
VINZENZ-VON-PAUL-STRASSE 10
84503 ALTÖTTING

KREISKLINIK ALTÖTTING
ERWEITERUNG UND SANIERUNG 2. BAUABSCHNITT
AUFSTOCKUNG PFLEGE/ BT 6-12


AUSFÜHRUNGSPLANUNG

Ansicht 6.035.2

MASSSTAB: 1:50

DATUM: 20.12.2019

ККАОЕ

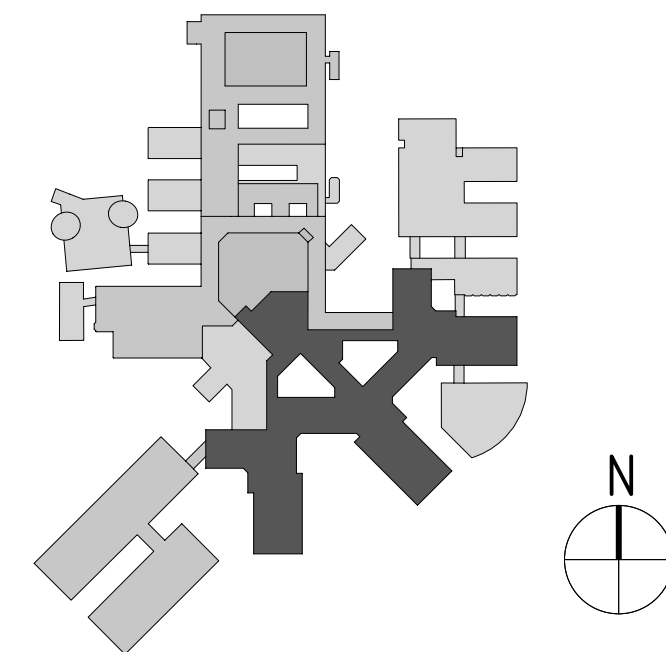

±0.00 = 398.00 m üNN

ARCHITEKT | FACHPLANER

FREIGEgeben: _____ DATUM: _____
XXXX XXXX