

PLANINHALT: Ansicht 6.012 PLANNR.: A-P5-BT6-12-AN-BT-11-12_6.012

BAUHERR
KREISKLINIKEN ALTÖTTING-BURGHAUSEN
VINZENZ-VON-PAUL-STRASSE 10
84503 ALTÖTTING

KREISKLINIK ALTÖTTING
ERWEITERUNG UND SANIERUNG 2. BAUABSCHNITT
AUFSTOCKUNG PFLEGE/ BT 6-12


AUSFÜHRUNGSPLANUNG

Ansicht 6.012

PLANNR: A-P5-BT6-12-AN-BT-11-12_6.012 INDEX: VORABZUG

MASSSTAB: 1:50

ККАОЕ

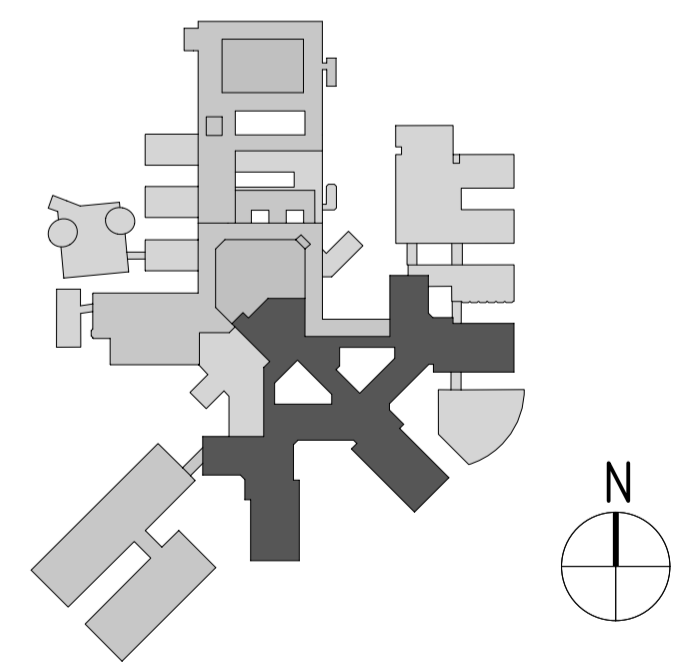

±0.00 = 398.00 m üNN

ARCHITEKT	FACHPLANER
-----------	------------

FREIGEgeben:	DATUM:
xxxx	xxxx