


Allgemein:

- **Öffnungen zur Rauchableitung** in den TRH mit Steuerung für Lüftungsfunktion
- **E30:** Brandschutzanforderung
- **AS:** absturzsichernde Verglasung
- **P:** Blechpaneel

Hinweis:
übergeordnet zum Planmaß ist sich nach dem Bestandsachsen bzw. Fassadenfugen zu richten!

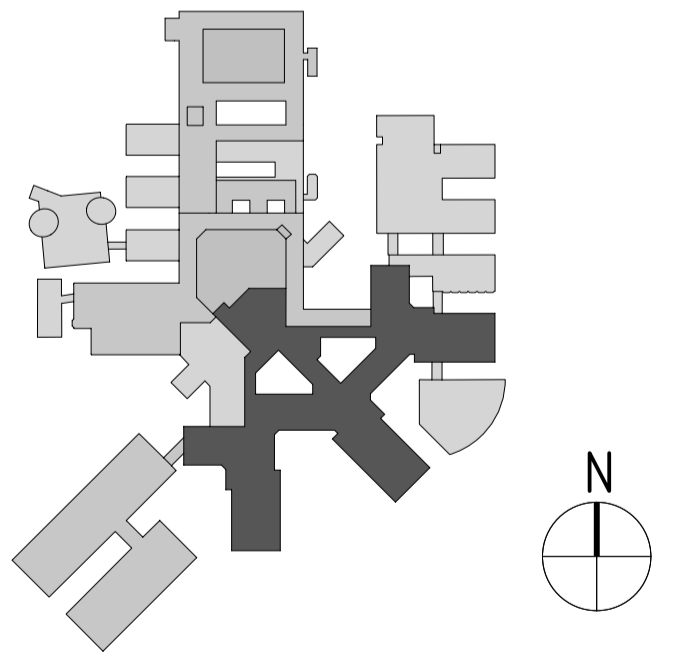

			p
			o
			n
			m
			l
			k
			j
			i
			h
			g
			f
			e
			d
			c
			b
			a
			PLANINDEX

ÄNDERUNGSBESCHREIBUNG	GEZ.	DATUM	

PLANINHALT: Ansicht 6.031

BAUHERR
KREISKLINIK ALTÖTTING-BURGHAUSEN
VINZENZ-VON-PAUL-STRASSE 10
84503 ALTÖTTING

KREISKLINIK ALTÖTTING
ERWEITERUNG UND SANIERUNG 2. BAUABSCHNITT
AUFSTOCKUNG PFLEGE/ BT 6-12

AUSFÜHRUNGSPLANUNG

Ansicht 6.031

PLANNR.: A-P5-BT6-12-AN-Innenhof_1 6.031

MASSSTAB: 1:50

DATUM: 20.12.2019

ККАОЕ

±0.00 = 398.00 m üNN

ARCHITEKT _____ FACHPLANER _____

FREIGEGERBEN: _____ DATUM: _____
XXXX XXXX