




Vertikalschnitt A-A

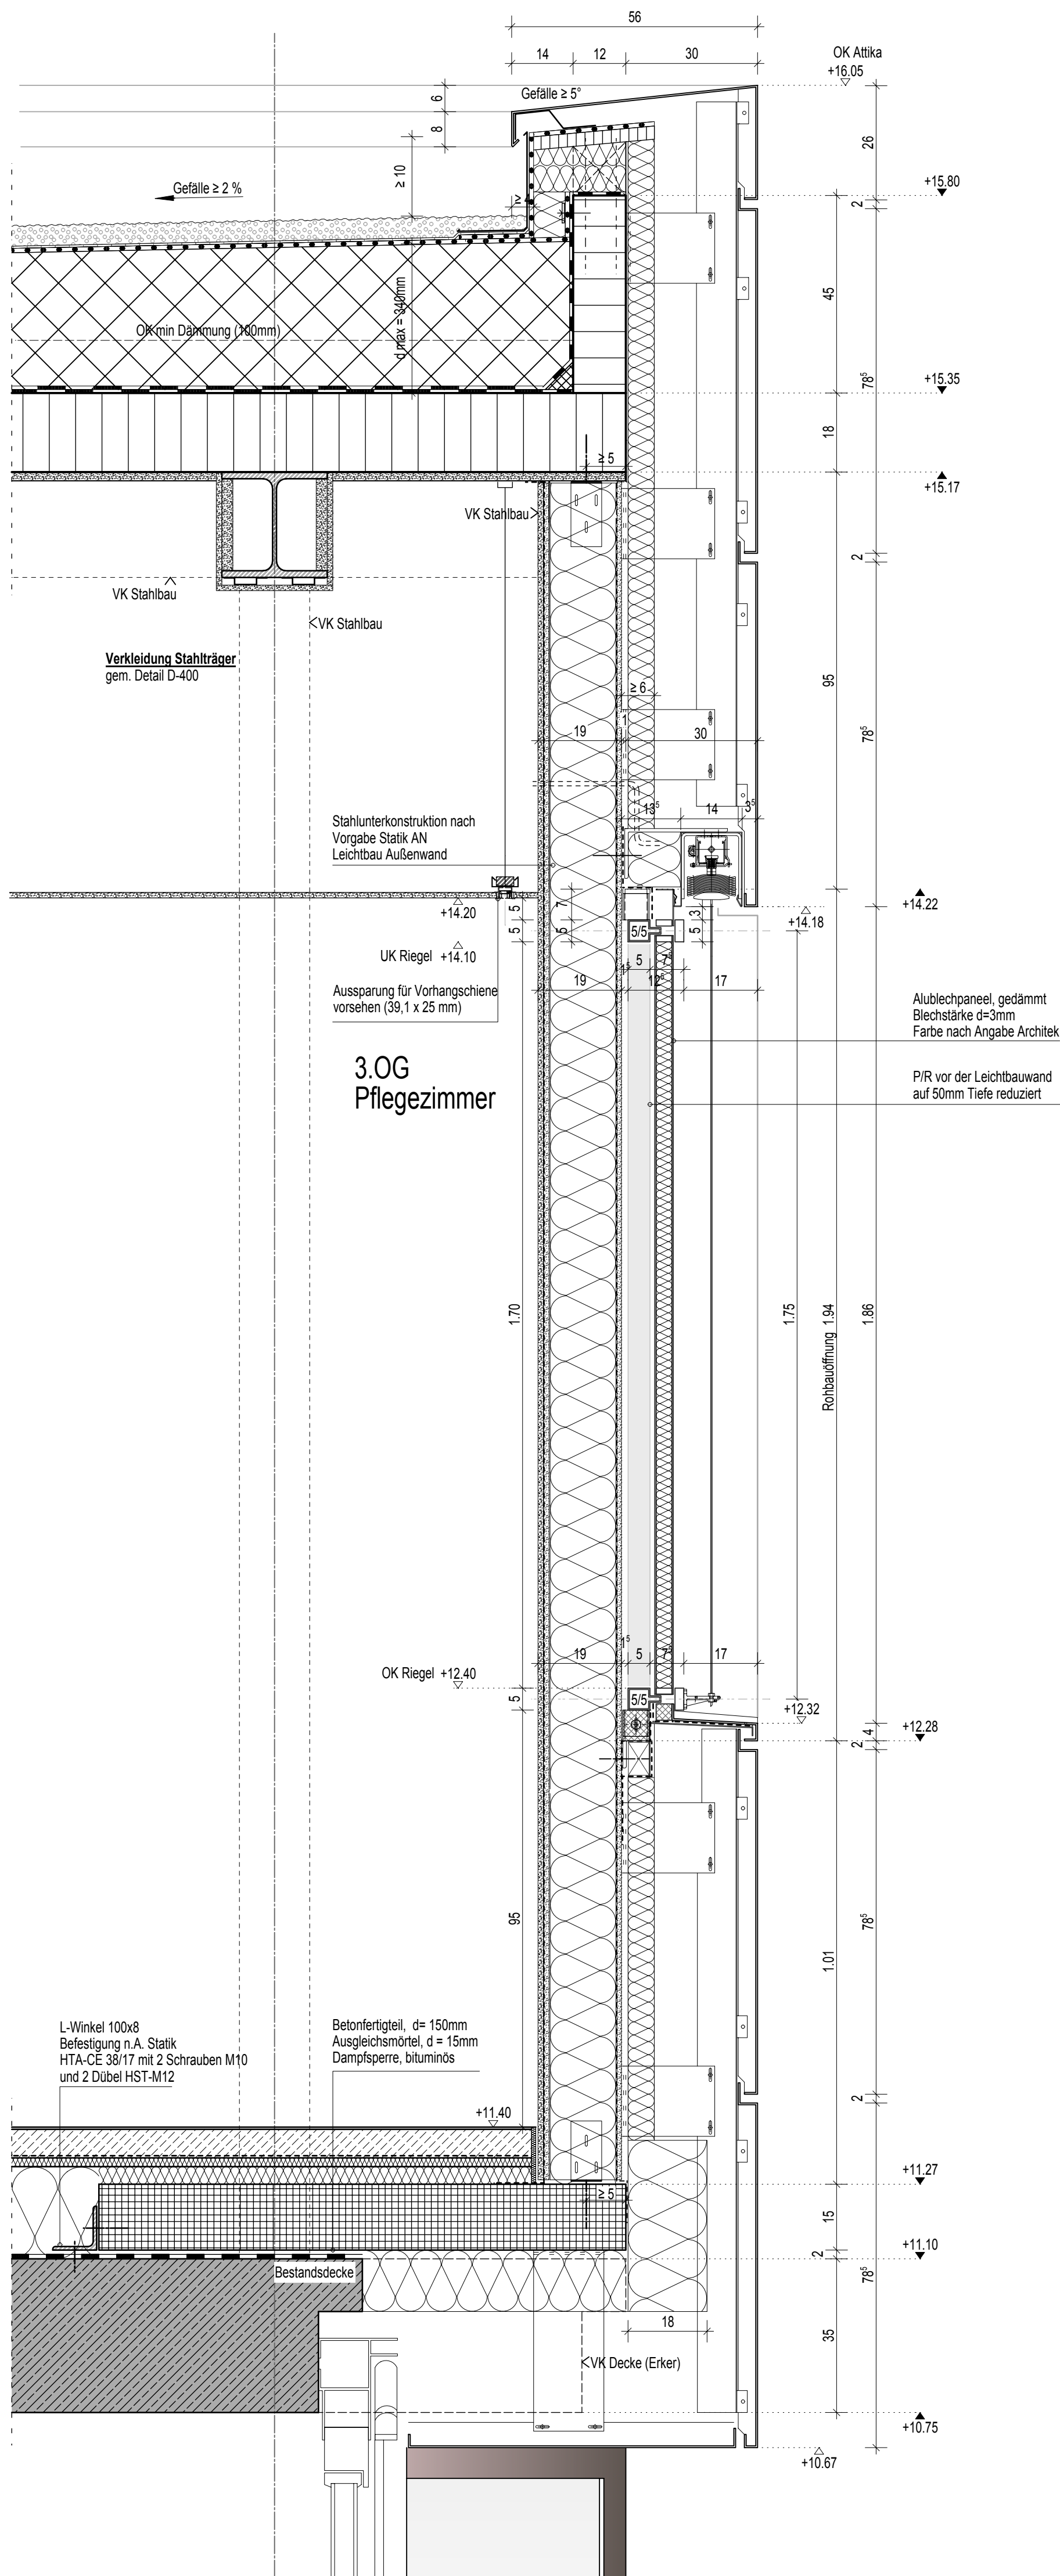

Vertikalschnitt B-B

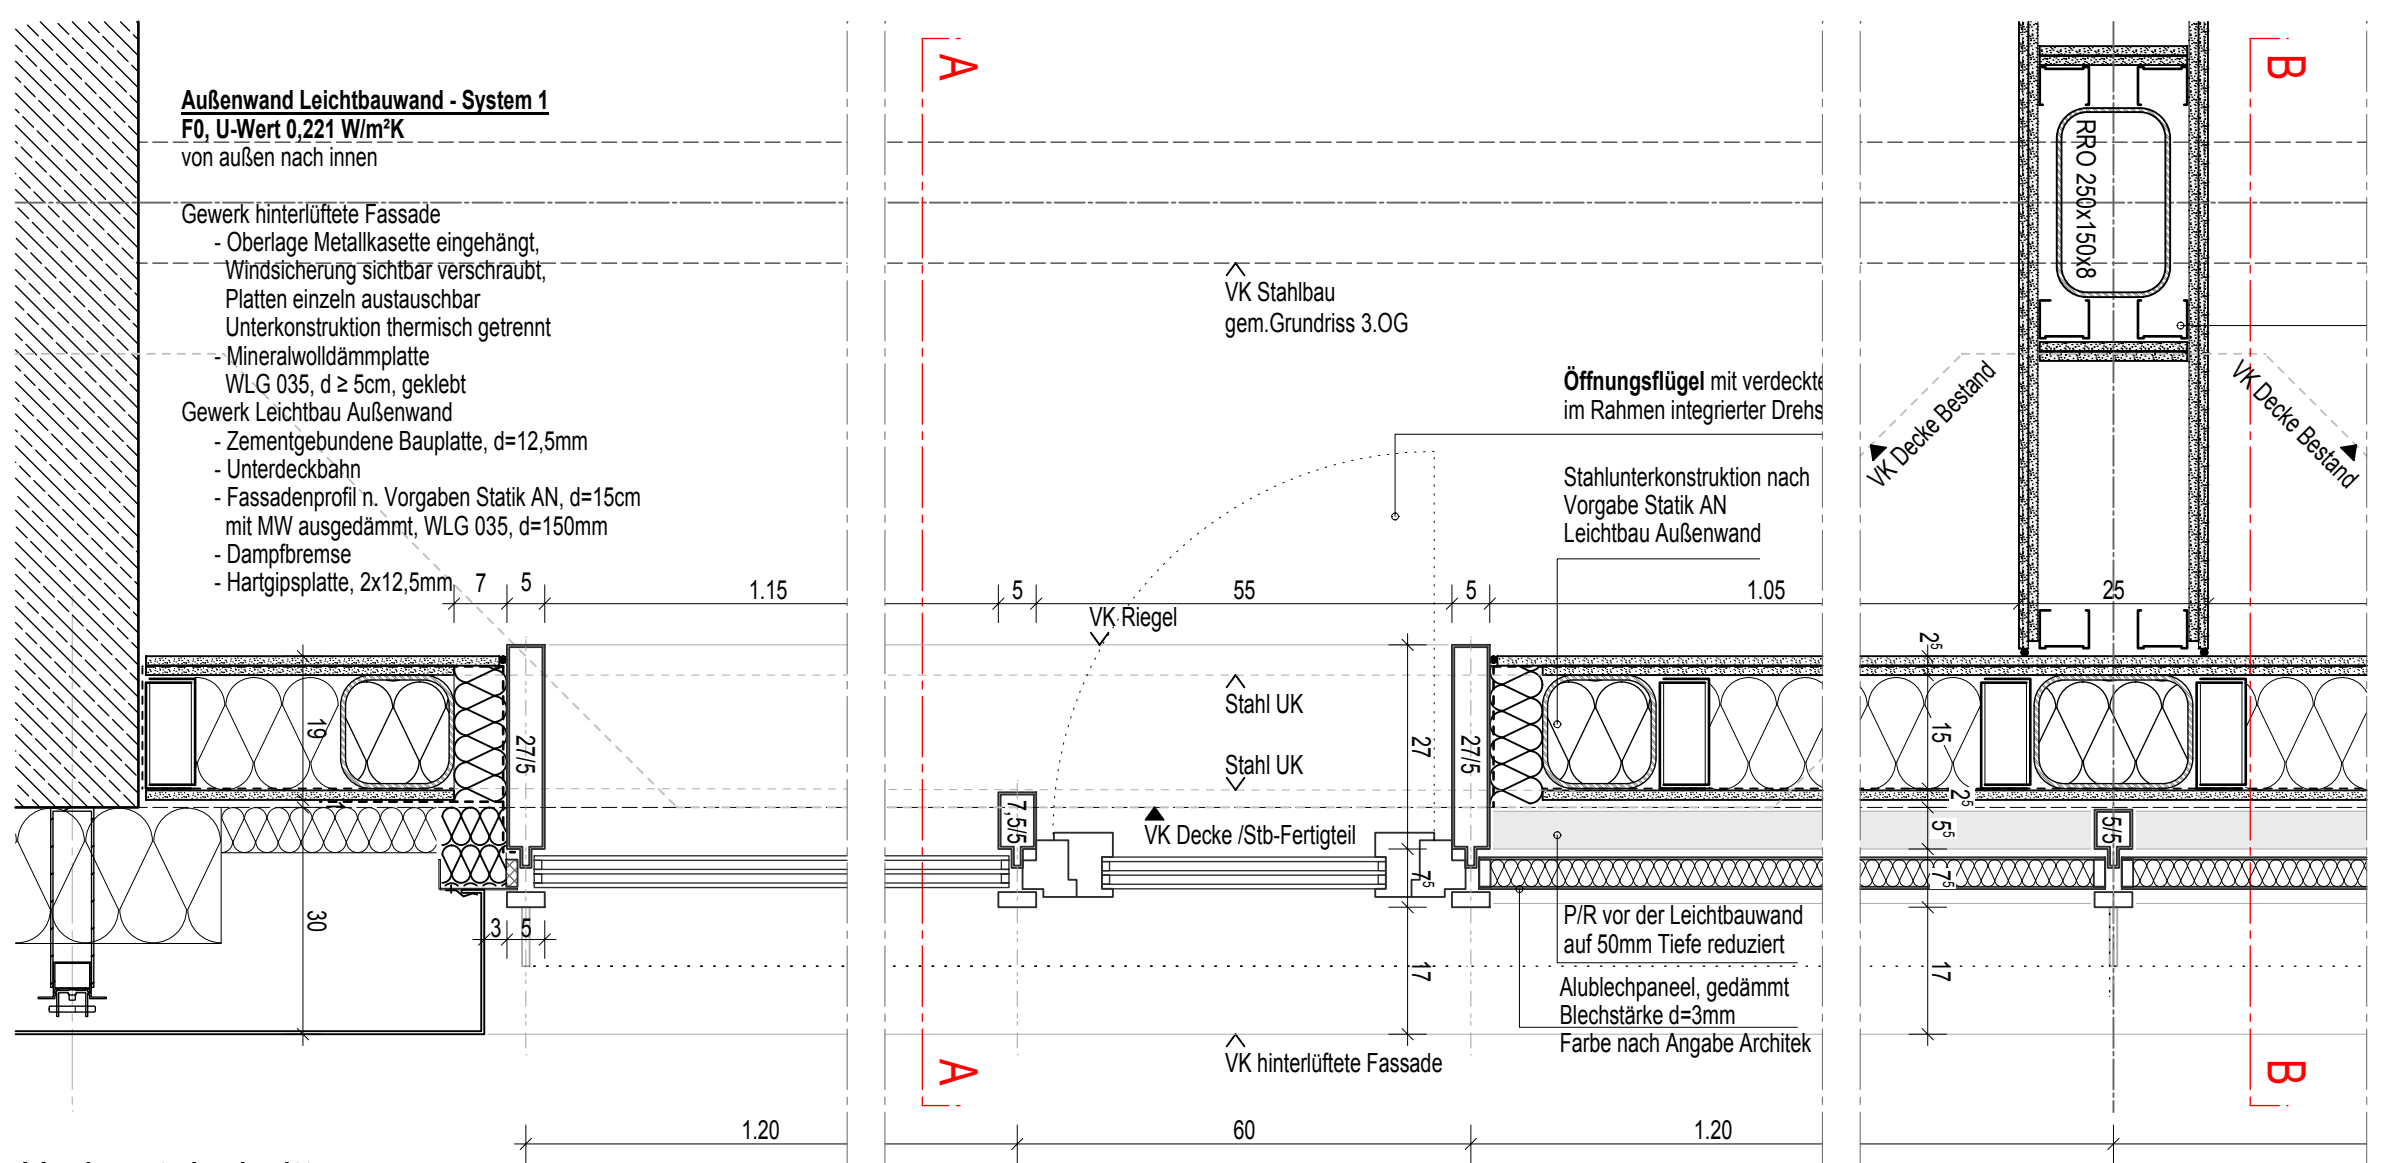

Horizontalschnitt

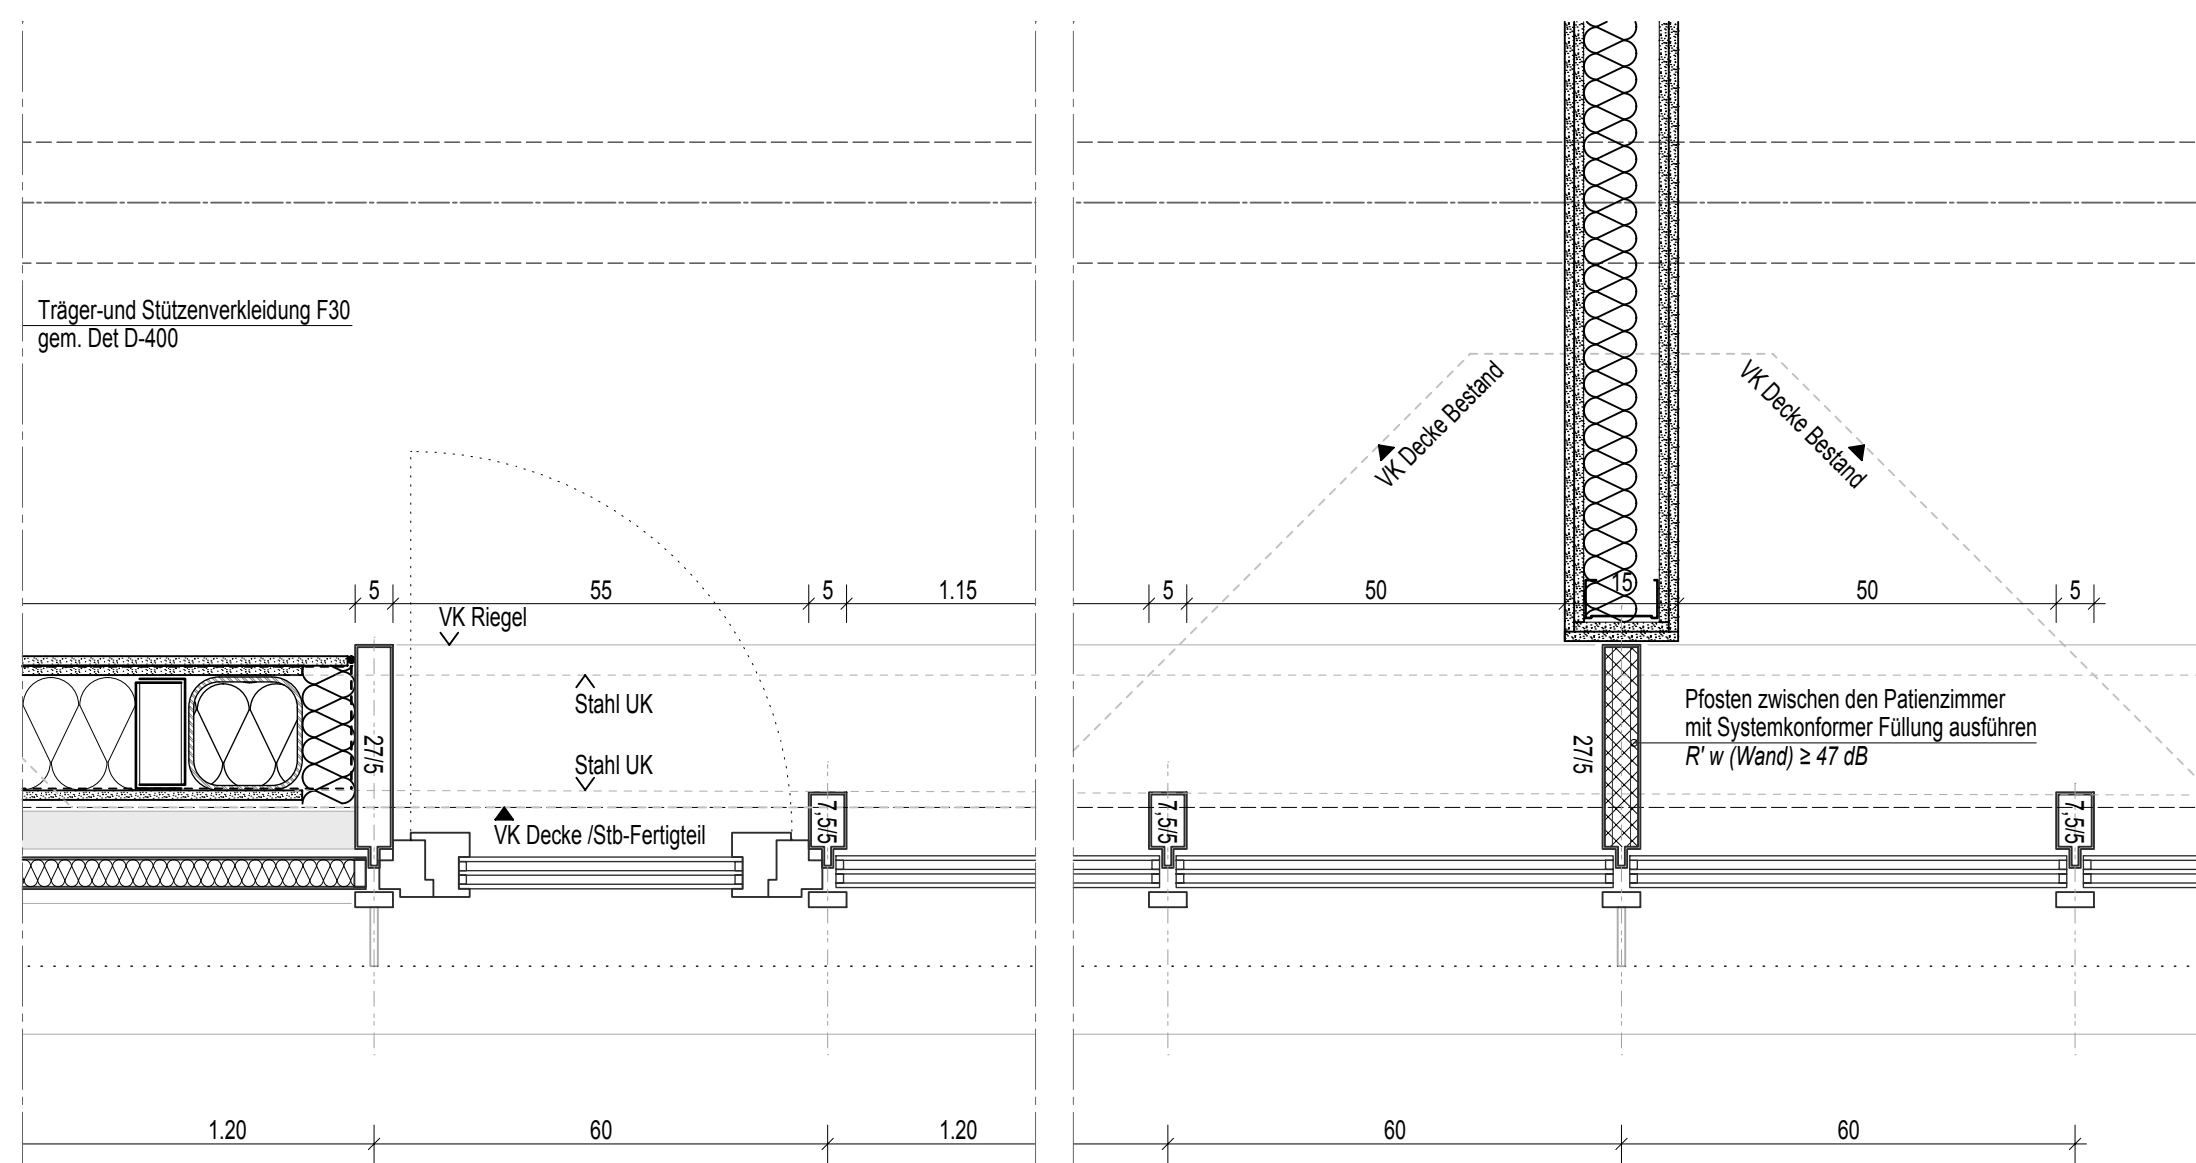

Kreisklinik Alttötting	
Erweiterung und Sanierung 2.BA	
Aufstockung Pflege / BT 6-12	
WERKPLANUNG	
Leichtbauaußenwand System 1	
Regeldetail Patientenzimmer	
VORABZUG	
PLANNR.: A-P5-BT6-12-D-200	
INDEX:	
MAßSTAB: 1:10	
DATUM: 20.12.2019	