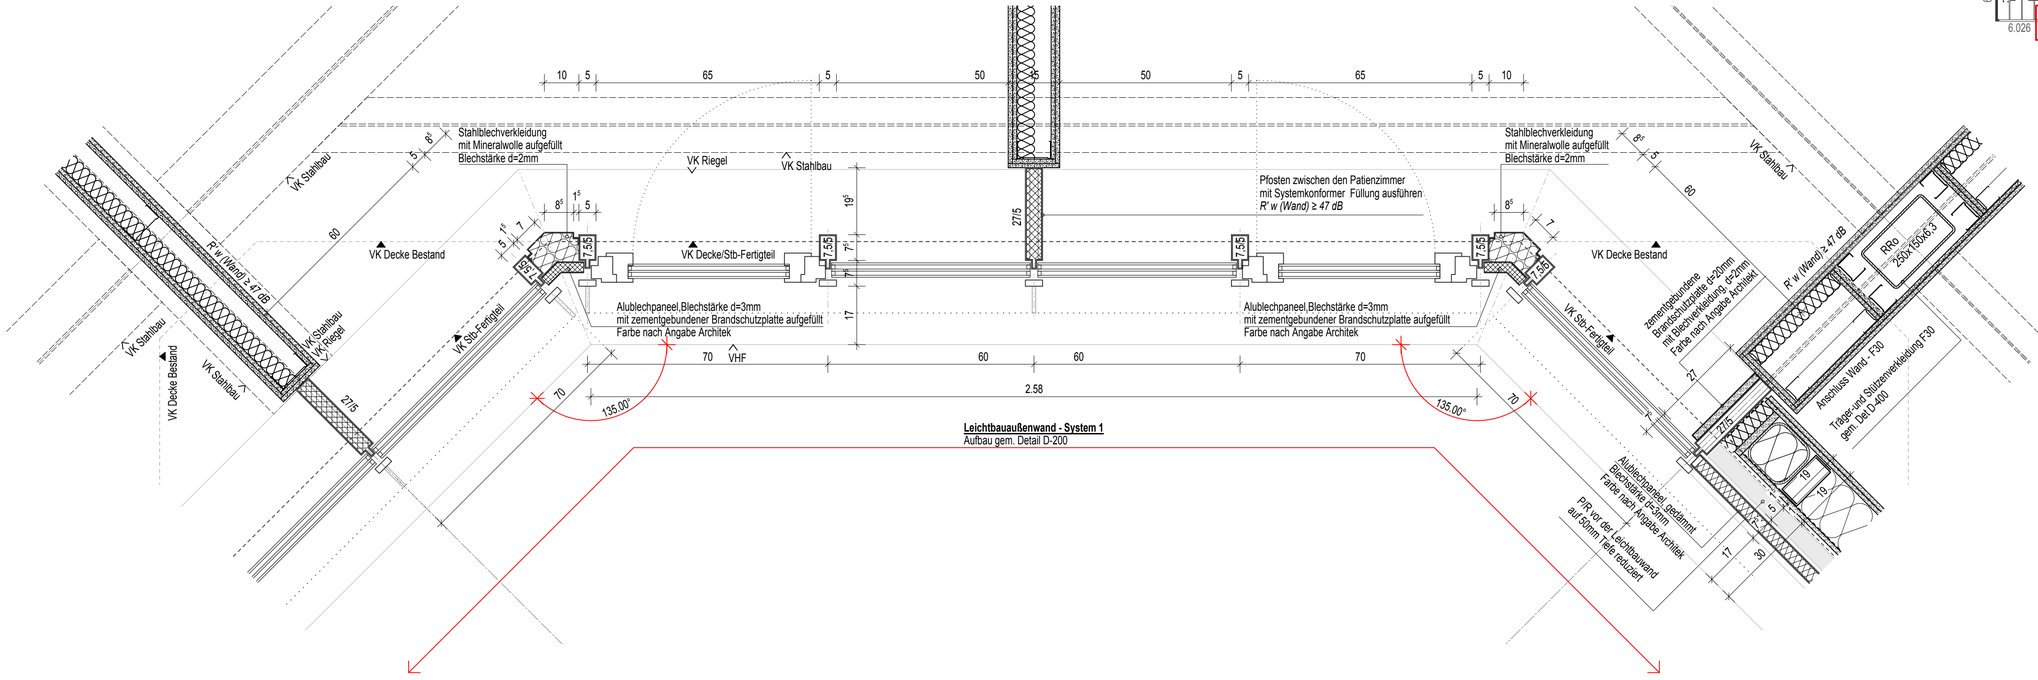

Leichtbauaußenwand - System 1
Aufbau gem. Detail D-200

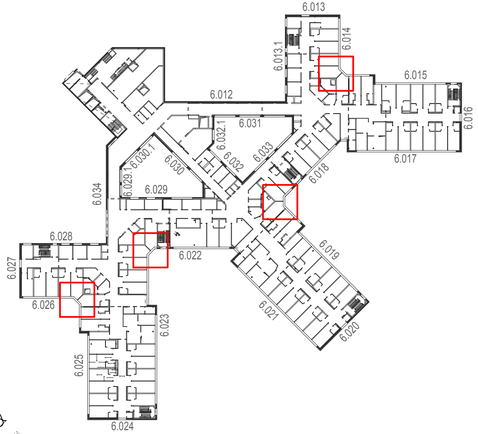

Kreisklinik Altötting

Erweiterung und Sanierung 2.BA
Aufstockung Pflege / BT 6-12

WERKPLANUNG VORABZUG

Horizontalschnitt Eckfenster

PLANNR.: A-P5-BT6-12-D-203 INDEX:

MAßSTAB: 1:10 DATUM: 20.12.2019