

			p
			o
			n
			m
			l
			k
			j
			i
			h
			g
			f
			e
			d
			c
			b
			a
			PLANINDEX
ÄNDERUNGSBESCHREIBUNG	GEZ.	DATUM	

PLANINHALT: Ansicht 6.022 PLANNR.: A-P5-BT6-12-AN-BT-7-8\_6.022

**BAUHERR**  
KREISKLINIKEN ALTÖTTING-BURGHAUSEN  
VINZENZ-VON-PAUL-STRASSE 10  
84503 ALTÖTTING

KREISKLINIK ALTÖTTING  
ERWEITERUNG UND SANIERUNG 2. BAUABSCHNITT  
AUFSTOCKUNG PFLEGE/ BT 6-12

## AUSFÜHRUNGSPLANUNG

Ansicht 6.022

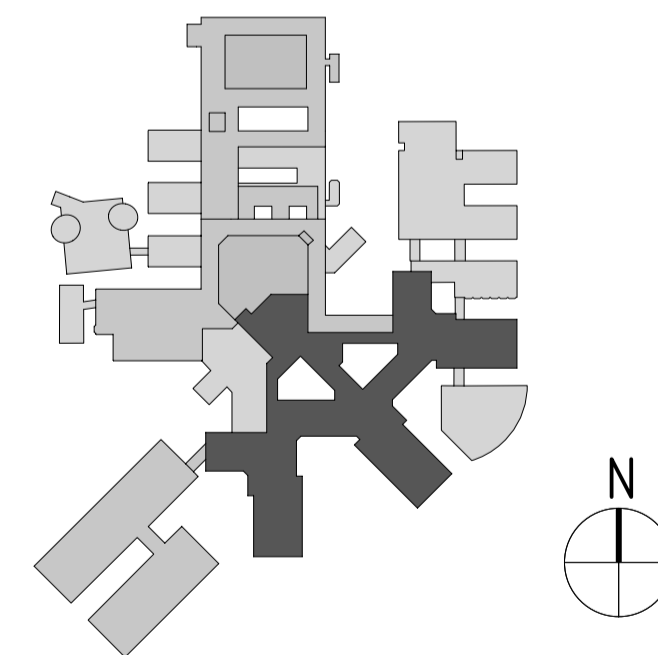
PLANNR:  
A-P5-BT6-12-AN-BT-7-8\_6.022

MASSSTAB  
1:50

INDEX:  
VORABZUG

DATUM:  
13.01.2020

KKAOE


$$\pm 0.00 = 398.00 \text{ m üNN}$$

ARCHITEKT

FACHPLANER

FREIGE GEBEN:  
XXXX

DATUM:  
XXXX