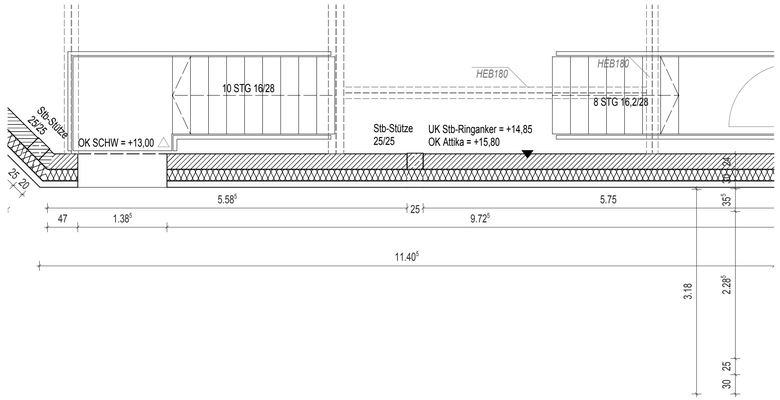

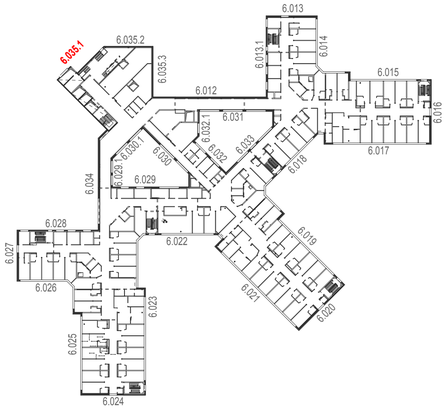

Neubau | Bestand

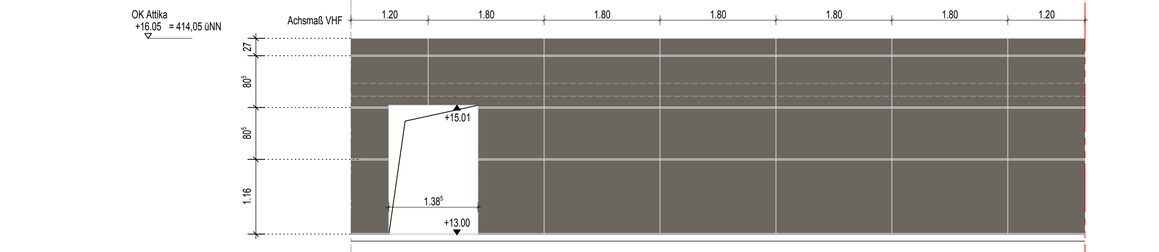

3.OG

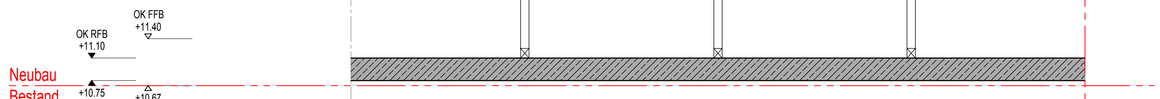

2.OG

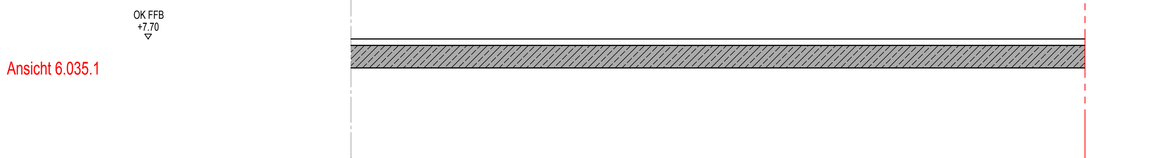

Ansicht 6.035.1

INDEX	DATUM	GEZ.	ÄNDERUNGSBESCHREIBUNG
p			
o			
n			
m			
l			
k			
j			
i			
h			
g			
f			
e			
d			
c			
b			
a			

PLANINHALT: Ansicht 6.035.1

PLANNR.: A-P5-BT6-12-AN-BT-6_6.035.1

BAUHERR

KREISKLINIKEN ALTÖTTING-BURGHAUSEN
VINZENZ-VON-PAUL-STRASSE 10
84503 ALTÖTTING

KREISKLINIK ALTÖTTING
ERWEITERUNG UND SANIERUNG 2. BAUABSCHNITT
AUFSTOCKUNG PFLEGE/ BT 6-12

AUSFÜHRUNGSPLANUNG

Ansicht 6.035.1

PLANNR.:
A-P5-BT6-12-AN-BT-6_6.035.1

INDEX:
VORABZUG

MASSSTAB:
1:50

DATUM:
13.01.2020

KKAOE

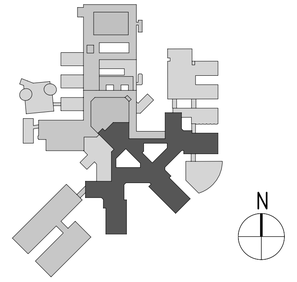

±0.00 = 398.00 m üNN

ARCHITEKT

FACHPLANER

FREIGEGEBEN:
xxxx

DATUM:
xxxx