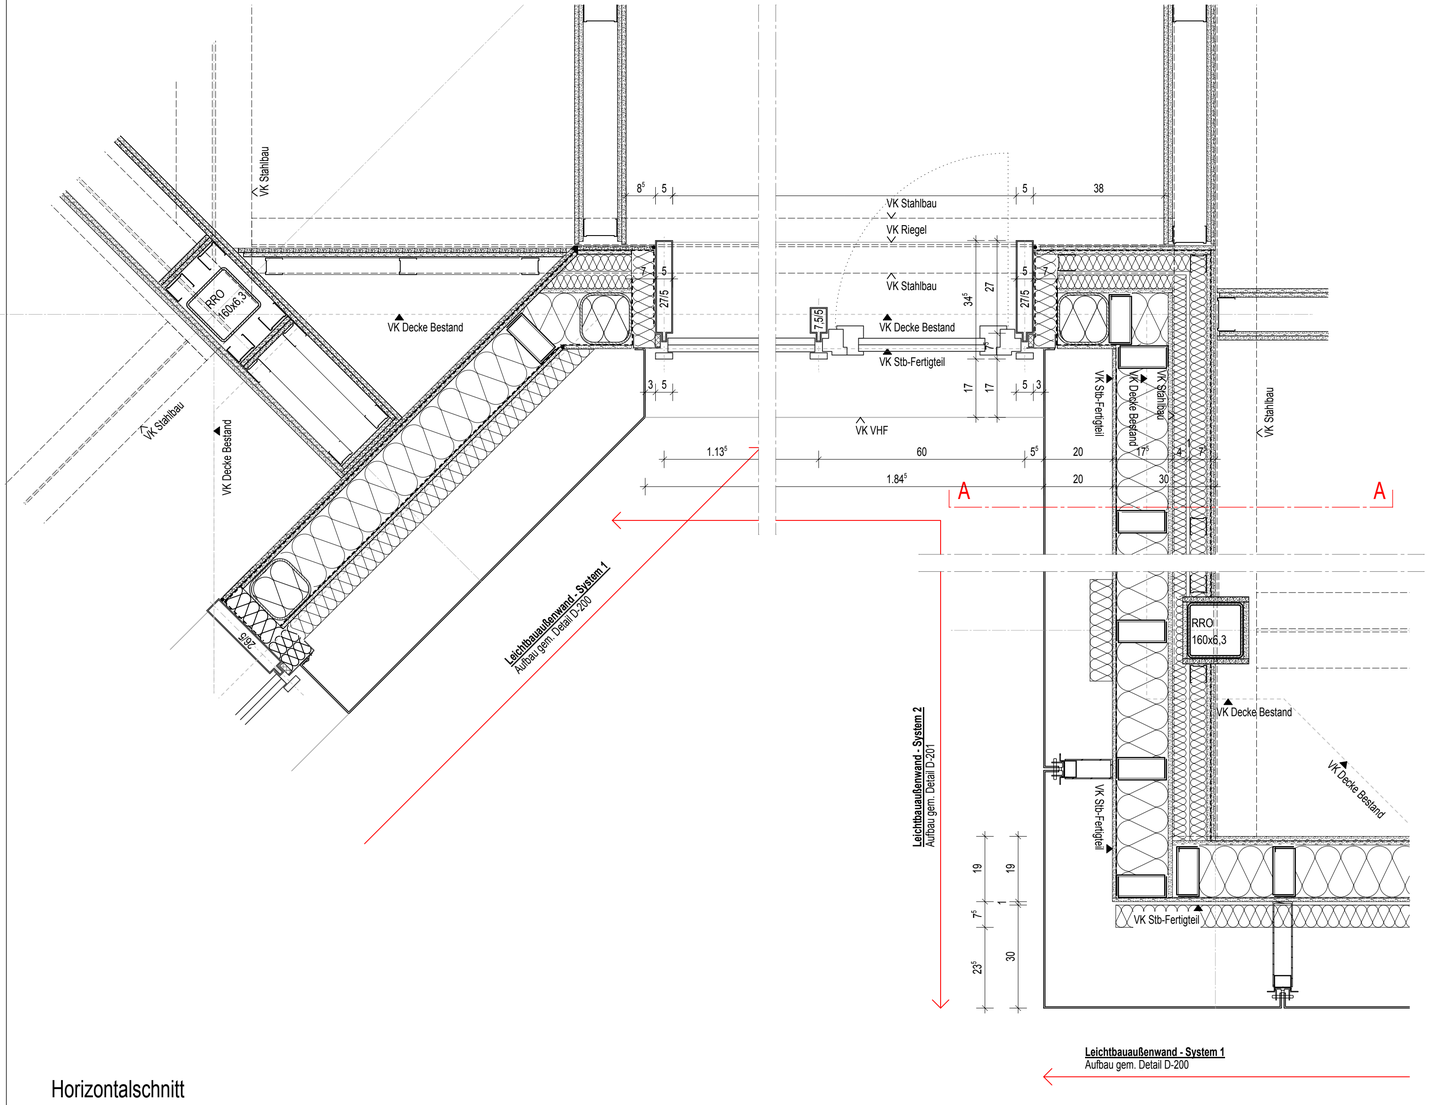

Horizontalschnitt

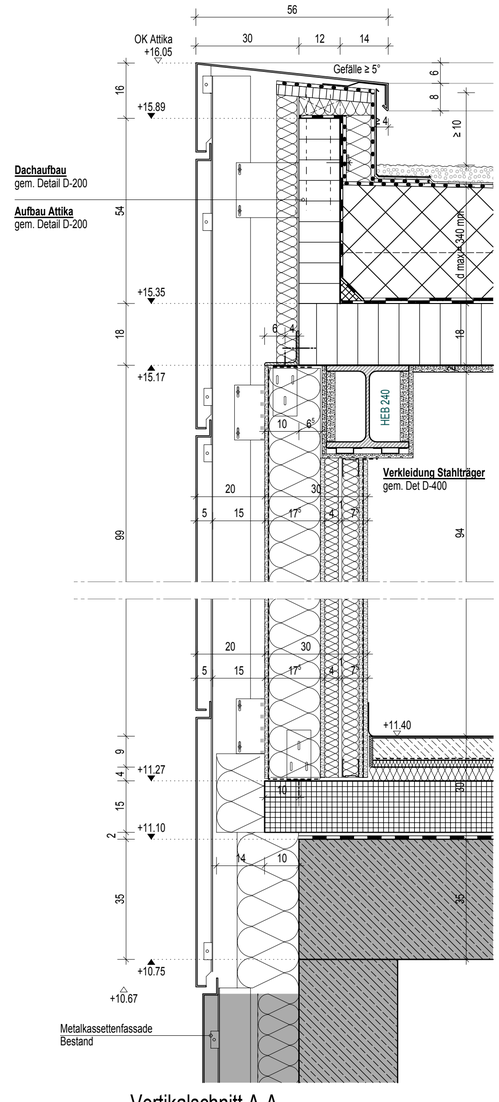

Vertikalschnitt A-A

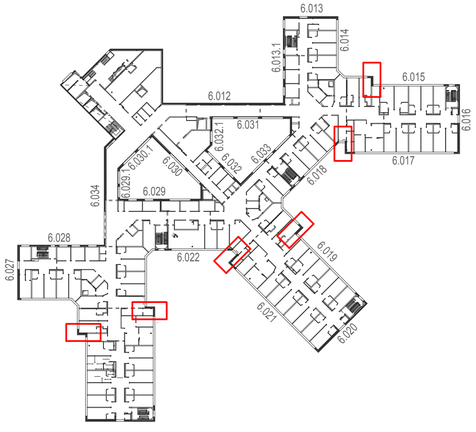

Kreisklinik Altötting

Erweiterung und Sanierung 2.BA
Aufstockung Pflege / BT 6-12

WERKPLANUNG VORABZUG

H - Übergang Lb-AW System1 / System 2
V - Anschluss an Betonfertigteil

PLANNR.: A-P5-BT6-12-D-204 INDEX:

MAßSTAB: 1:10 DATUM: 13.01.2020