

PLANINHALT: Ansicht 6.012 PLANNR.: A-P5-BT6-12-AN-BT-11-12\_6.012

KREISKLINIKEN ALTÖTTING-BURGHAUSEN  
VINZENZ-VON-PAUL-STRASSE 10  
84503 ALTÖTTING

KREISKLINIK ALTÖTTING  
ERWEITERUNG UND SANIERUNG 2. BAUABSCHNITT  
AUFSTOCKUNG PFLEGE/ BT 6-12

## AUSFÜHRUNGSPLANUNG

Ansicht 6.012


PLANNR:  
A-P5-BT6-12-AN-BT-11-12\_6.012

MASSSTAB:  
1:50

INDEX:  
VORABZUG

DATUM:  
13.01.2020

KKAOE

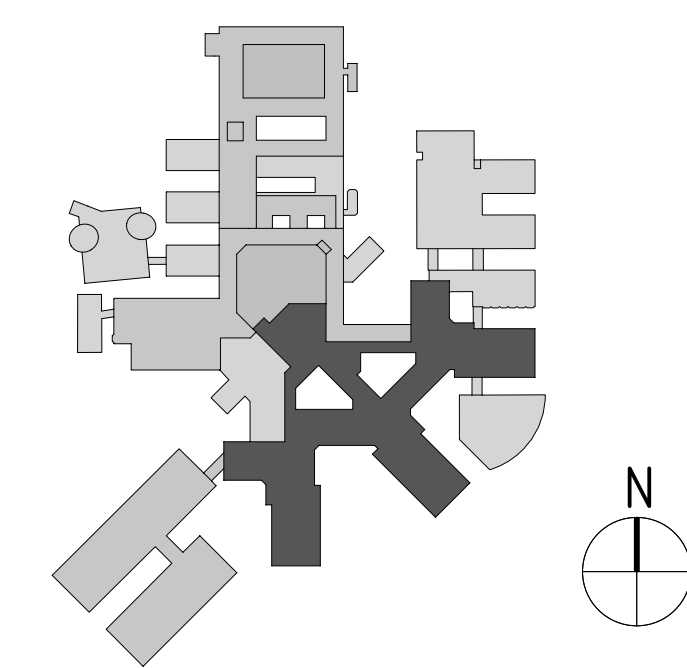

±0.00 = 398.00 m üNN

ARCHITEKT

FACHPLANER

FREIGE GEBEN  
XXXX

DATUM:  
XXXX