

				p
				o
				n
				m
				l
				k
				j
				i
				h
				g
				f
				e
				d
				c
				b
				a
				PLANNEX
ÄNDERUNGSBESCHREIBUNG	GEZ.	DATUM		

PLANINHALT: Ansicht 6.033

BAUHERR

KREISKLINIKEN ALTÖTTING-BURGHAUSEN
VINZENZ-VON-PAUL-STRASSE 10
84503 ALTÖTTING

KREISKLINIK ALTÖTTING
ERWEITERUNG UND SANIERUNG 2. BAUABSCHNITT
AUFSTOCKUNG PFLEGE/ BT 6-12

AUSFÜHRUNGSPLANUNG

Ansicht 6.033


PLANNR:
A-P5-BT6-12-AN-Innenhof 1 6.033

MASSSTAB:
1:50

INDEX:
VORABZUG

DATUM:
13.01.2020

KKAOE

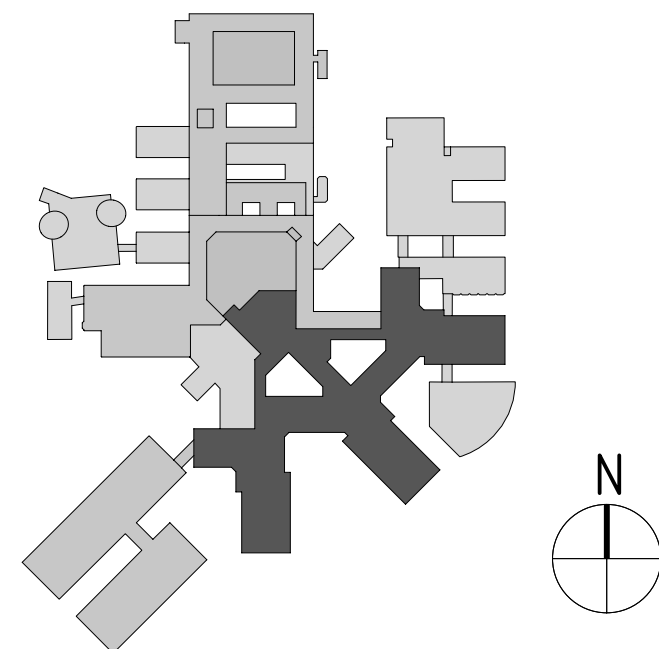

±0.00 = 398.00 m üNN

ARCHITEKT

FACHPLANER

FREIGE GEBEN:
XXXX

DATUM:
XXXX