

PLANINHALT: Ansicht 6.013 PLANNR.: A-P5-BT6-12-AN-BT-11-12\_6.013

KREISKLINIK ALTÖTTING  
ERWEITERUNG UND SANIERUNG 2. BAUABSCHNITT  
AUFSTOCKUNG PFLEGE/ BT 6-12

## AUSFÜHRUNGSPLANUNG

Ansicht 6.013

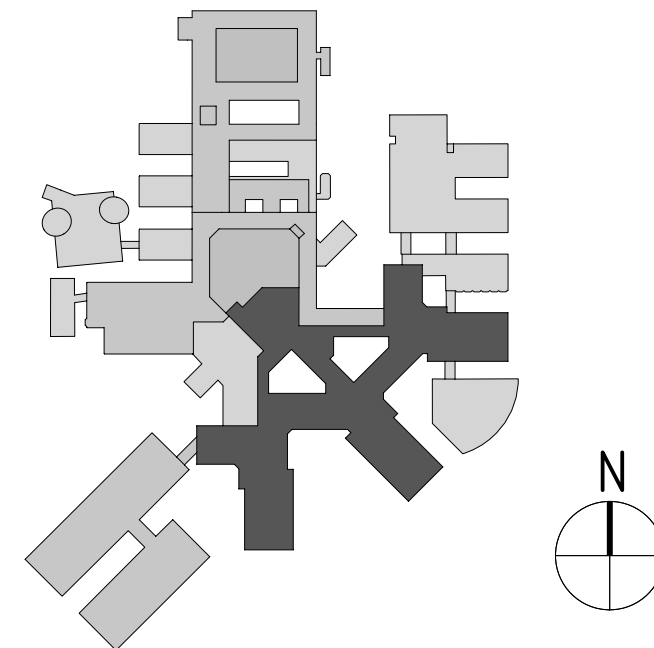
PLANNR:  
A-P5-BT6-12-AN-BT-11-12\_6.013

MASSSTAB:  
1:50

INDEX:  
VORABZUG

DATUM:  
13.01.2020

KKAOE


$$\pm 0.00 = 398.00 \text{ m üNN}$$

ARCHITEKT

FACHPLANER

FREIGE GEBEN:  
XXXX

DATUM:  
XXXX