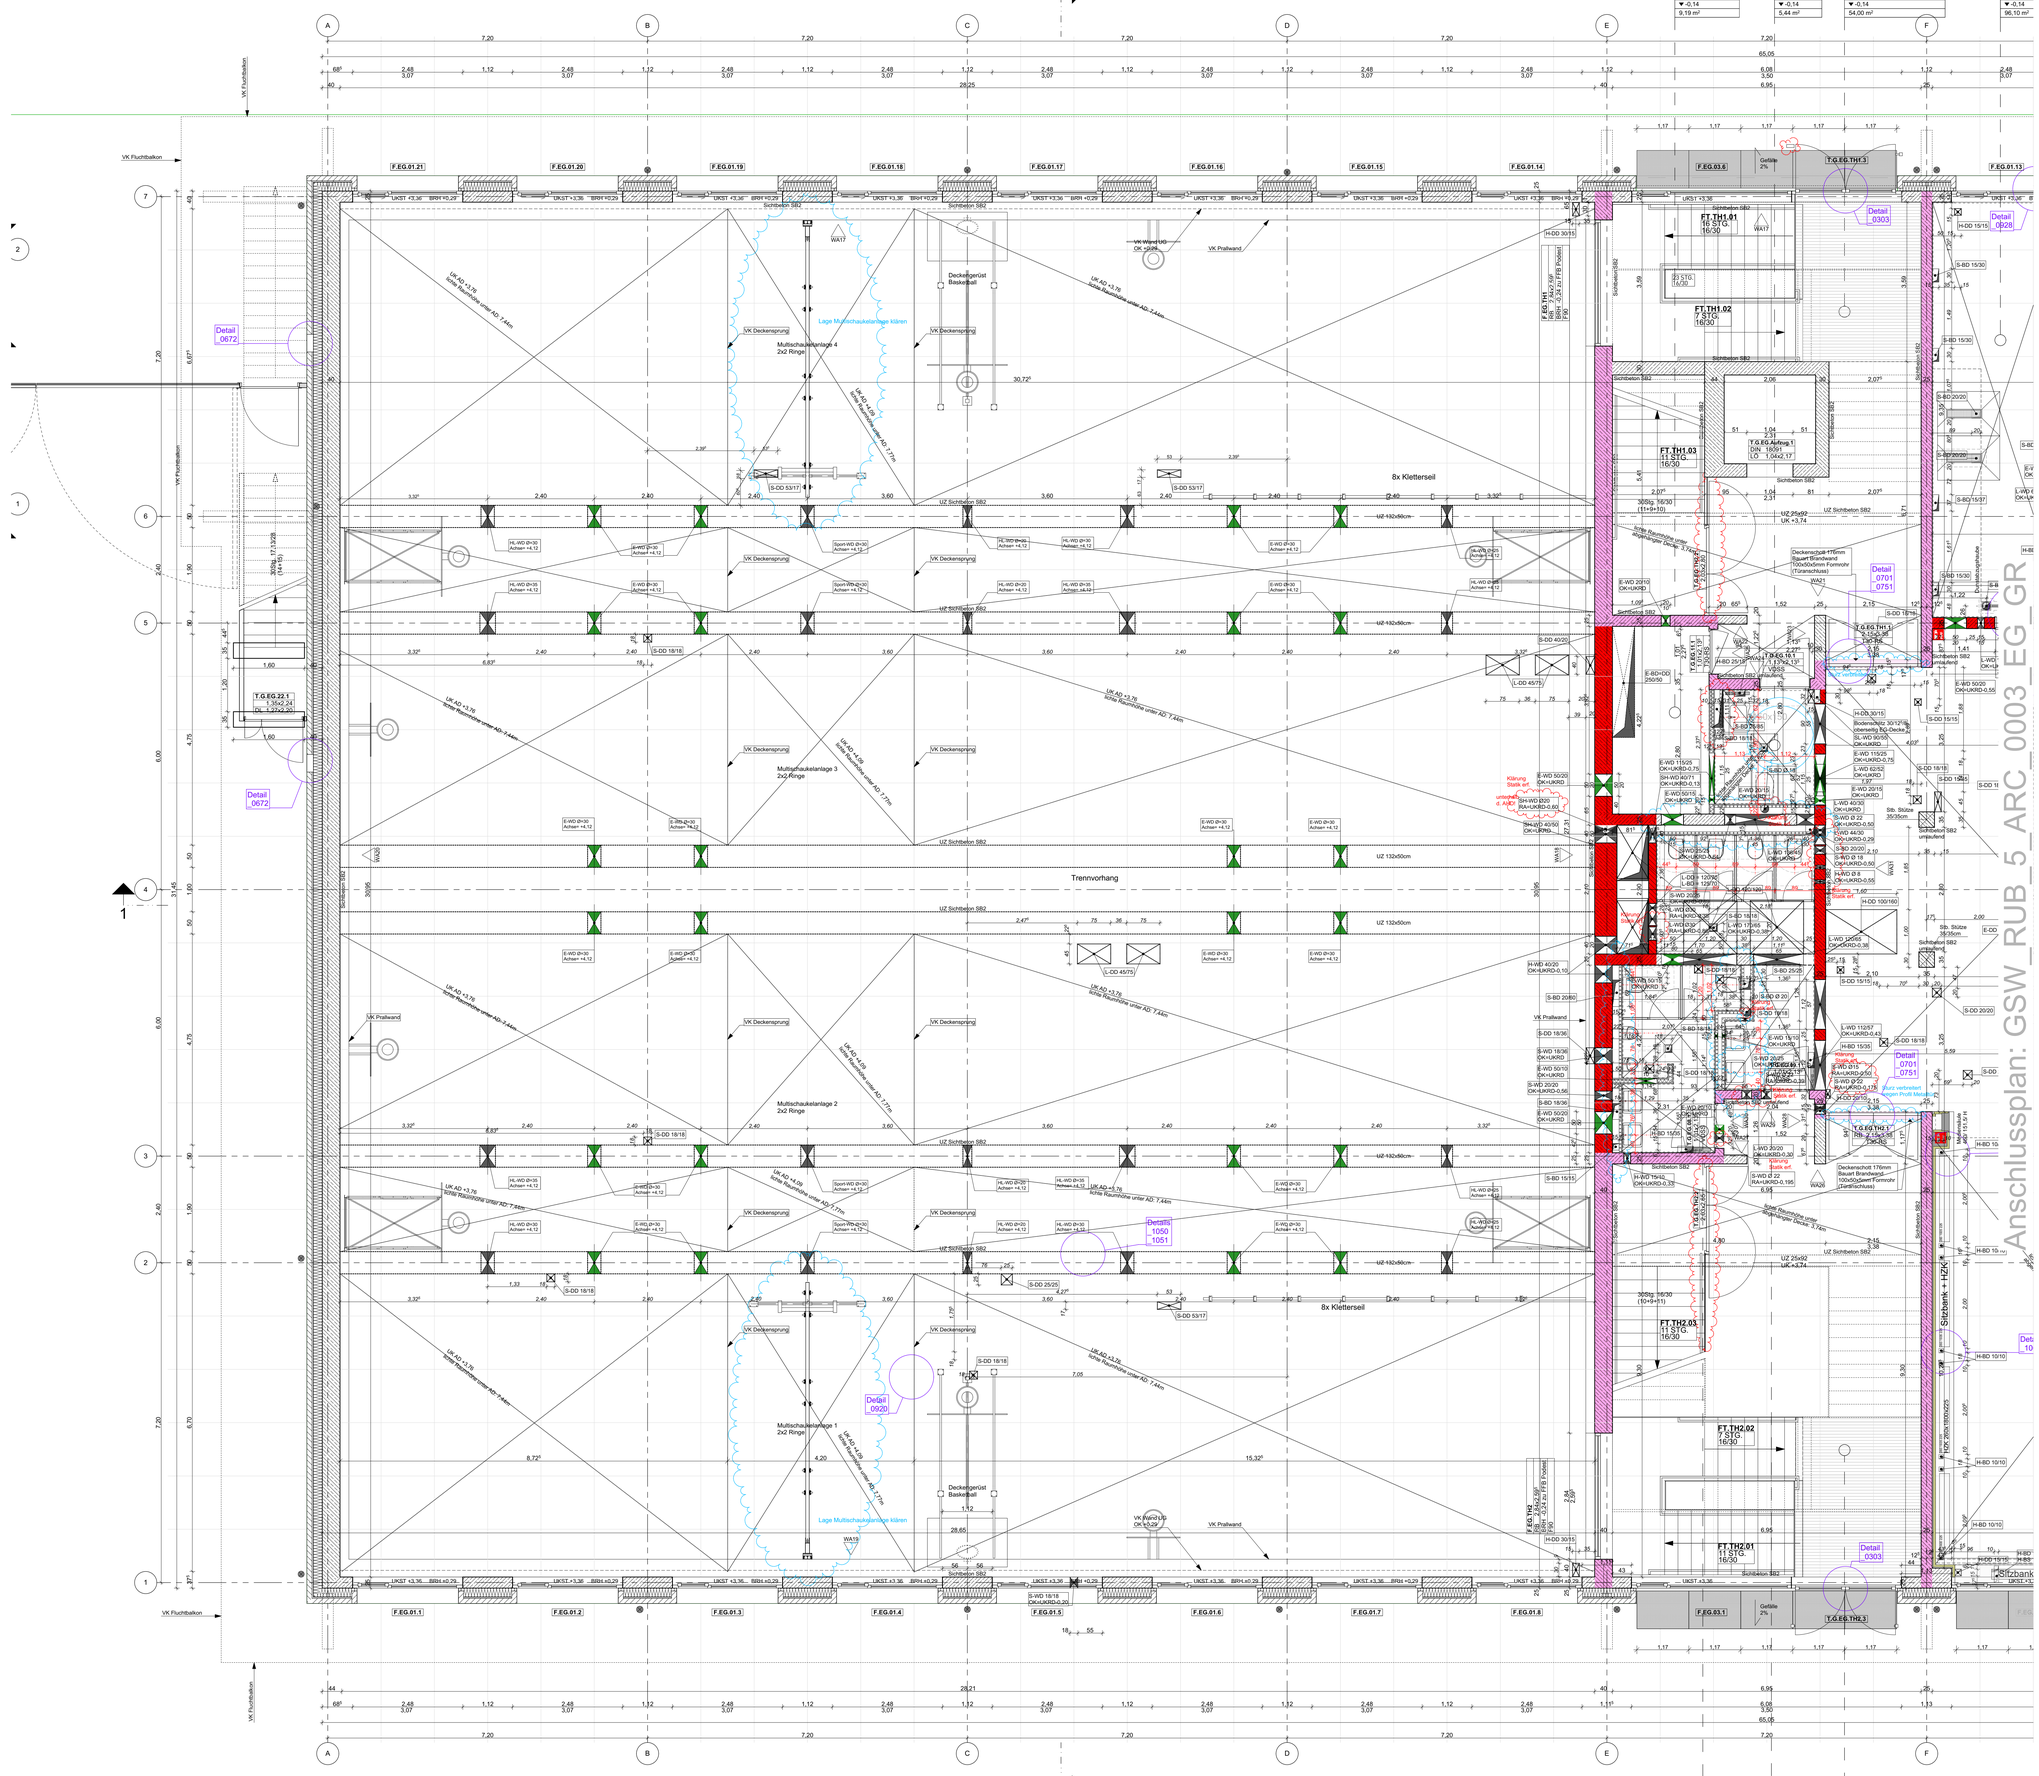

LEGENDE

ABKÜRZUNGEN

OK	Oberkante	RD	Rohrdurchführung	RA	Rauchabzug
UK	Unterkante	WA	Wandaussparung	BH	Brüstungshöhe
VK	Vorderkante	DS	Deckenschlitz	GF	Grundfläche
BP	Bodenplatte	BS	Bodenschlitz	RU	Raumumfang
FD	Fertigdecke	BA	Bodenaussparung	RH	Raumhöhe
RD	Rohdecke	FK	Fußbodenkanal	LH	Lichte Höhe
FB	Fußboden	BD	Fußbodendurchbruch	HK	Heizkörper
W	Wand	DD	Deckendurchbruch	RÖ	Revisionsöffnung
UZ	Unterzug	WD	Wanddurchbruch	BE	Bodeneinlauf
DSP	Deckensprung	KB	Kernbohrung		

TÜREN

T30	Tür feuerhemmend	v	vollwandig	FLS	Freilaufschließer
T30-RS	Tür feuerhemmend, rauchdicht, selbstschließend	DS	dichtschließende Tür	FSA	(elt-mech) Feststellanlage
DSS	dicht- und selbstschließend	vDS	vollwandig, dichtschließende Tür		
vDSS	vollwandig dicht- und selbstschließend				

SCHRAFFUREN/ PLANZEICHEN

- Stahlbeton gem. Statik
- WU-Konstruktion n. Statik
- Stahlbeton-Fertigteil
- Dämmung Mineralfaser, WLG 035
- druckfeste Dämmung, WLG 040
- Mauerwerk
- Verblendmauerwerk EG
- Vorgehängte hinterlüftete Fassade mit Dämmung
- Trockenbau
- Abdichtung
- Bodendurchbruch, Schacht (Aufsicht)
- Deckendurchbruch (in Decke über dargestelltem Geschoss)
- Wanddurchbruch B/H
- Aussparung in Wand oder Rohdecke oberseitig
- Aussparung in Rohdecke unterseitig über dargestelltem Geschoss
- Traverse (Holz / Metall)

BRAND + SCHALLSCHUTZ

- Bauart Brandwand
- Wand feuerbeständig F90
- Wand feuerhemmend F30
- Verglasung G30
- Verglasung F90
- TB-Deckenschott

Klasse
G.01.06
FB: Lino R9
Bd.Nr.:FB501
50,49 m²

Raumbezeichnung
Raumnummer
Material Fertigfußboden
Bodenaufbau Nr.
Grundfläche

Detail 0914 — Detailverweis
FT 01 — Typenliste (z.B. Fertigteile)
WA01 — Wandansicht

2,00 ▲ 4,00 — OK roh, UK roh
2,00 △ 2,00 — **OK fertig, UK fertig**

E	Elektro	K	Kälte	D	Durchbruch
H	Heizung	W	Wand	A	Aussparung
L	Lüftung	D	Decke	KB	Kernbohrung
S	Sanitär	RB	Rohboden		
FV	Festverglasung	SSV	Sonnenschutzverglasung		

FOS — Änderungshinweis
Klärungsbedarf

GRUNDWASSERSPIEGEL
BEMESSUNGSGRUNDWASSERSTAND = 524,8 m ü. NN
HW1940 = 524,5 m ü. NN

Alle Grundrissmaße beziehen sich, soweit nicht anders angegeben, auf den Rohbau ohne Putz und Verkleidung. Alle Höhenmaße beziehen sich, soweit nicht anders angegeben, auf die jeweilige OK FFB oder UK RD.

Türhöhen: von OK FFB bis UK ST. Bei unterschiedlichen OK FFB siehe Angabe Sturz.
Brüstungshöhen beziehen sich auf OK RB.
Die Vermaßung der Fensterelemente bezieht sich auf OK RB.

Vormauerungen in Bädern sind (soweit nicht anders angegeben) ab OK FFB 1,25m hoch.

Schachtwände und Vormauerungen sind erst nach Fertigstellung der Installationen zu schließen. Alle nichttragenden Mauerwerkswände sind erst nach Aushärten der Betondecke (ca. 28 Tage) an die Decke anzuschließen.

Dieser Plan gilt nur in Verbindung mit den zugehörigen Detail-/Werkplänen des Architekten, den statischen Berechnungen, Schal- und Bewehrungsplänen, sowie den zugehörigen Planunterlagen sämtlicher Fachplaner.

Alle Maße und Angaben sind von den ausführenden Firmen eigenverantwortlich zu prüfen und vor der Ausführung mit den o.g. Planunterlagen zu vergleichen. Einbaumaße sind am Bau zu nehmen und zu prüfen. Etwaige Unstimmigkeiten oder Unklarheiten sind umgehend und vor der Ausführung mit dem Architekten bzw. der Objektüberwachung zu klären.

Alle Angaben über Schlitze, Durchbrüche und Aussparungen sind vor der Ausführung vom Unternehmer gemeinsam mit den Projektanten zu prüfen.

Alle Außenkanten unter OK Gelände, die mit einer Abdichtung versehen werden, erhalten eine Fase mit 3cm.

Alle sichtbaren Stahlbetonkanten und Ecken sind, wenn nicht anders angegeben, mit einer Fase 1cm zu versehen.

Wenn nicht anders angegeben, sind alle freien Kanten und Ecken abzurunden (Mindestradius 2mm), bzw. abzufasen.

Für den Anschluss von Mauerwerkswänden an Stahlbetonwänden sind geeignete Verbindungsmittel (z.B. Halfenschienen mit Flachanker) vorzusehen/ ggf. einzulegen.

INDEX	DATUM	BEARBEITER	INHALT	ÄNDERUNG	ERGÄNZUNG
K	11.02.2020	TK	Anpassung Sportgeräte, Plan als Anlage für Ausschreibung Sportgeräte		
J	18.12.2019	RS | ES	Angabe Kernbohrungen Küche, Anpassungen Ausbau, Maße Ausbau ergänzt, Detailverweise ergänzt		
I	15.05.2019	RS | ES | LM	Änderungen Schlitz-und Durchbruchsplanung, Änderungen Ausbau, Detailhinweise eingefügt | FREI FÜR ROHBAUAUSFÜHRUNG		
H	24.04.2019	RS | ES | LM	Änderungen Trockenbau, Änderungen Schlitz-und Durchbruchsplanung eingearbeit, Detailhinweise eingefügt, Heizkörper eingezeichnet, Feuerlöscher- und Leitern eingezeichnet | FREI FÜR ROHBAUAUSFÜHRUNG		
G	30.01.2019	RS | ES | LM	FREI FÜR ROHBAUAUSFÜHRUNG		
F	18.01.2019	RS | ES | LM	Übergabe an Baumeister		
E	08.08.2018	LM	Abstimmung und Einarbeitung der zuvor rot markierten Klärungspunkte zu Schlitzen und Durchbrüchen Statik+ HLS + ELT		
D	03.08.2018	DH | LM	Schlitze + Durchbrüche HLS + ELT nachgeführt nach Abstimmung mit Statik		
C	20.07.2018	DH | LM	Schlitze + Durchbrüche HLS + ELT nachgeführt, Bemaßung Schlitze + Durchbrüche ELT + HLS nachgeführt		
B	11.07.2018	DH | ES | LM	Schlitze + Durchbrüche ELT + HLS überarbeitet, Änderung WCs M+J, Türbreiten geändert		
A	18.04.2018	DH | ES	Schlitze + Durchbrüche ELT + HLS eingearbeitet, Höhenlage Projekt geändert, Plannummer geändert FREIGABE FÜR SCHAL- + BEWEHRUNGSPLANUNG ERDGESCHOSS		

PLAN
Erdgeschoss | Teil B

QRCode:

DATEINAME | PLANNUMMER	GSW_RUB_5_ARC_0004_EG_GR_K						
PROJEKT	FIRMA	PHASE	GEWERK	NUMMER	EBENE	INHALT	INDEX
GSW	RUB	5	ARC	0004	EG	GR	K
MASSSTAB	BEARBEITET | GEPRÜFT	FORMAT	DATUM				
1:50	RS | ES	891 x 1160	11.02.2020				

PROJEKT
GS-WERK
NEUBAU EINER 4-ZÜGIGEN GRUNDSCHULE MIT INTEGRIERTER 2-FACH-SPORTHALLE
MÜNCHEN WERKSVIERTEL | HAAGERSTR. 14 | 81671 MÜNCHEN

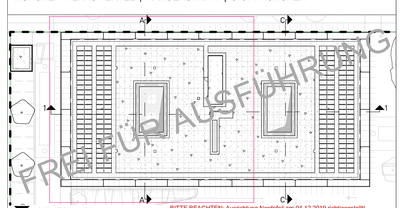

BAUHERR	**LANDESHAUPTSTADT MÜNCHEN** Referat für Bildung und Sport | Bayerstraße 28 | 80335 München Baureferat - Hochbau H3 | Friedenstr. 40 | 81660 München
PROJEKTSTEUERUNG	
ARCHITEKT	
HOCHBAU AUSSCHREIBUNG + OBJEKTÜBERWACHUNG	
LANDSCHAFTSARCHITEKT	
FREIANLAGEN AUSSCHREIBUNG + OBJEKTÜBERWACHUNG	
TRAGWERKSPLANUNG	
ELEKTROPLANUNG	
HEIZUNGS- LÜFTUNGS- SANITÄRPLANUNG	