


# Bodenaufbau Obergeschoss

## Linoleum

**FB501** Verkehrslasten Fläche / Einzel: qk 5,0 kN/m² / QK 4,0 kN

|      |   |
|------|---|
| 3.OG | Klassenzimmer, Lehmittel, Zentrale Mitte, Inklusion, Team, Garderobe, Flur LH             |
| 2.OG | Klassenzimmer, Lehmittel, Zentrale Mitte, Inklusion, Team, Garderobe, Flur LH             |
| 1.OG | Klassenzimmer, Lehmittel, Ganztag, 1.Hilfe, Flur 2, Flur 3, Flur 6, Verwaltung, Garderobe |
| EG   |   |
| UG   |   |

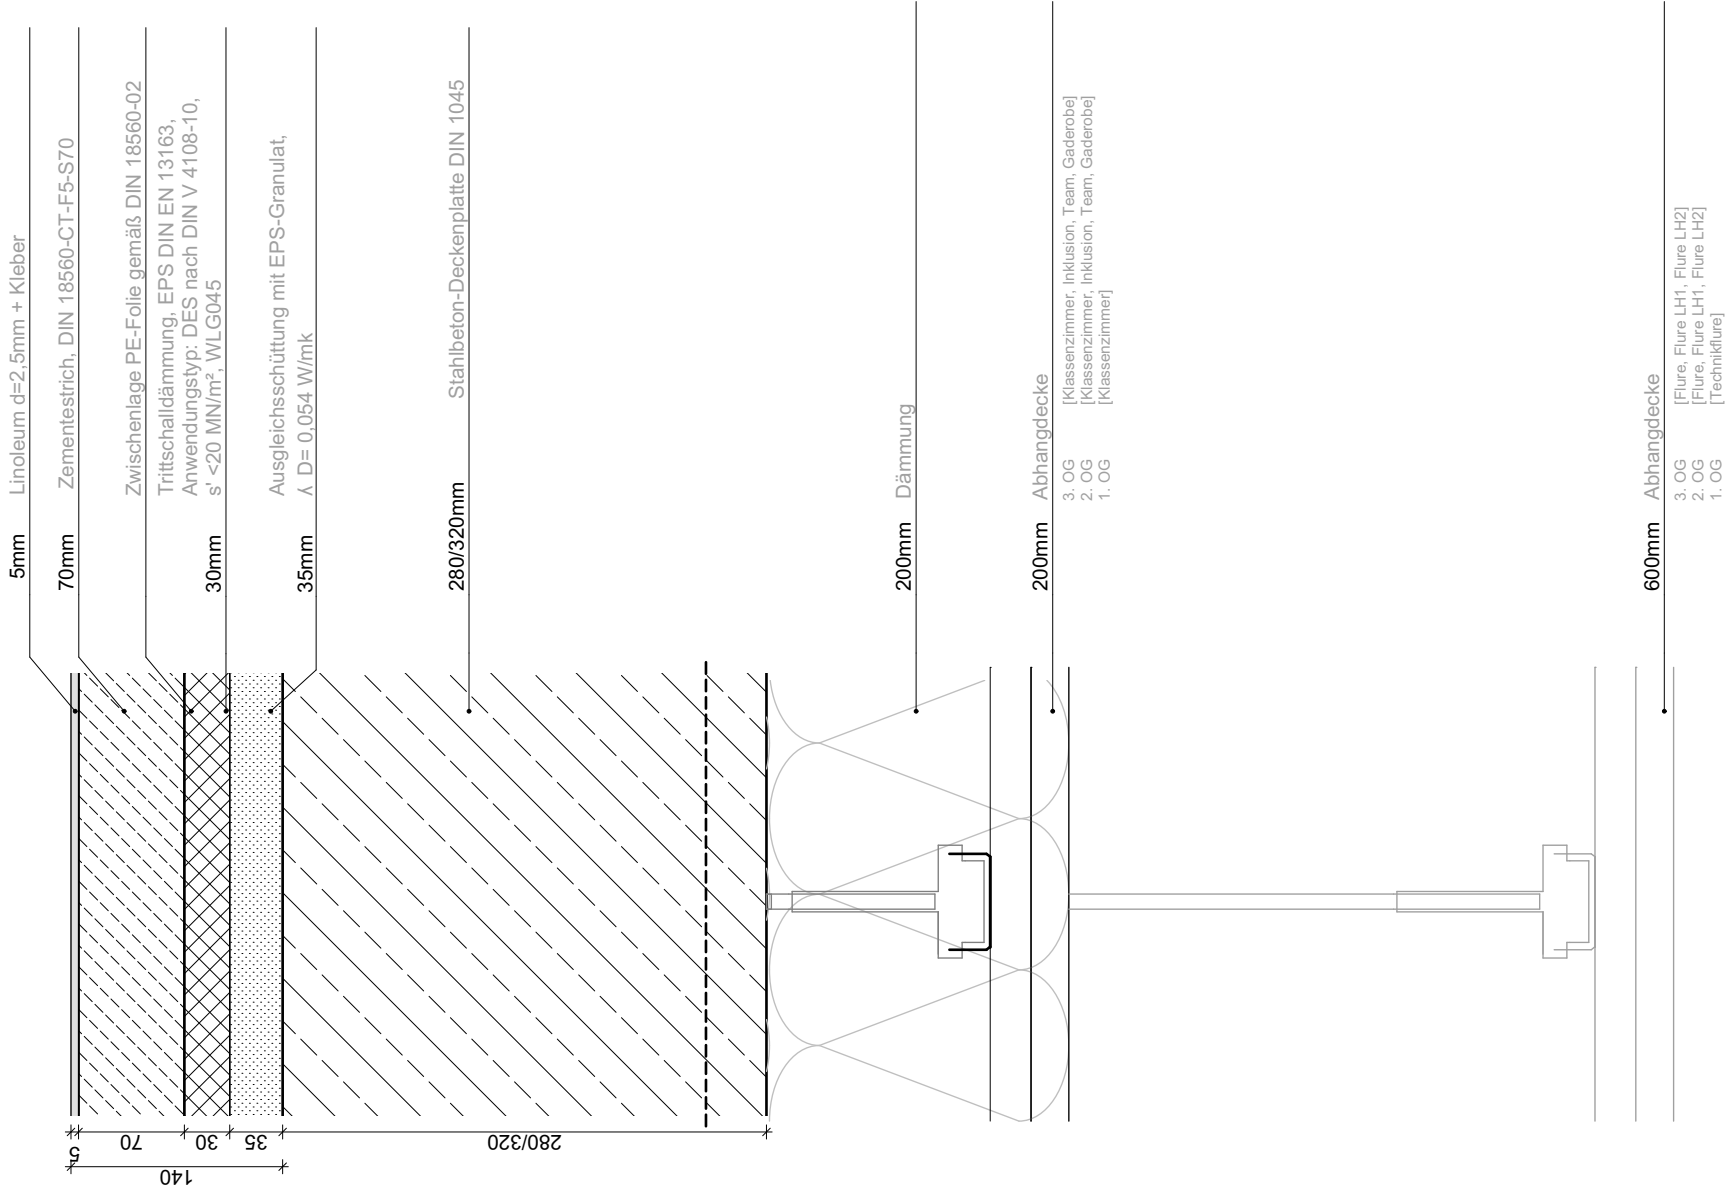

|   |  |       |          |                             |                                       |                              |            |
|---|--|-------|----------|-----------------------------|---------------------------------------|------------------------------|------------|
| Alle Architektenpläne sind nur in Verbindung mit den Plänen der anderen Fachpläne gültig. Stand der Technik DIN EN-Normen, sowie sonstige Richtlinien für Bauleistungen gelten uneingeschränkt und sind zu beachten. Holzschutz nach DIN 68800 ist zu beachten. Detailpläne sind nur im Zusammenhang mit der Ausführungsplanung M 1:50 gültig. Alle in der M 1:50 getroffenen Hinweise, Legenden und Festlegungen gelten uneingeschränkt auch für das jeweilige Detail. Angaben und Maße sind verantwortlich zu prüfen. Abweichungen, Fehler und dergleichen sind mit dem Verfasser vor Ausführung zu klären. | GS-WERK<br>Neubau einer 4-Zügigen Grundschule mit integrierter 2-Fach-Sporthalle<br>München Werksviertel   Haagerstraße 14   81671 München | DATUM | GEZ.     | INHALT, ÄNDERUNG, ERGÄNZUNG | PLAN NR.                              |                              |            |
|   |  | V1    | 05.03.19 | LM                          | 1. Veröffentlichung                   | GSW_RUB_5_BOD_0501_20G_DB_V2 |            |
|   |  | V2    | 25.06.19 | RS                          | Beschriftung angepasst                |                              |            |
|   |  |       |          |                             |                                       |                              |            |
|   |  |       |          |                             |                                       |                              |            |
| LANDESHAUPTSTADT MÜNCHEN<br>Referat für Bildung und Sport   Bayerstraße 28   80335 München<br>Baureferat - Hochbau H3   Friedenstr. 40   81660 München  |  |       |          |                             | PLANINHALT<br>Bodenaufbau OG Linoleum |                              |            |
|   |  |       |          |                             |                                       |                              |            |
|   |  |       |          |                             |                                       |                              |            |
|   |  |       |          |                             | LPH 5                                 | M 1:5                        | 25.06.2019 |