


Bodenaufbau Erdgeschoss Feinsteinzeug, R11

FB512 Verkehrslasten Fläche / Einzel: 5,0 kN/m² / 4,0 kN/m²

3.0G
2.0G
1.0G

EG	Küche, Schleuse, Arbeitsbereiche, Lager, Umkleiden, Sanitärbereiche, WC-Anlagen, Putzmittel, Büro Küche, Sozialraum
UG	

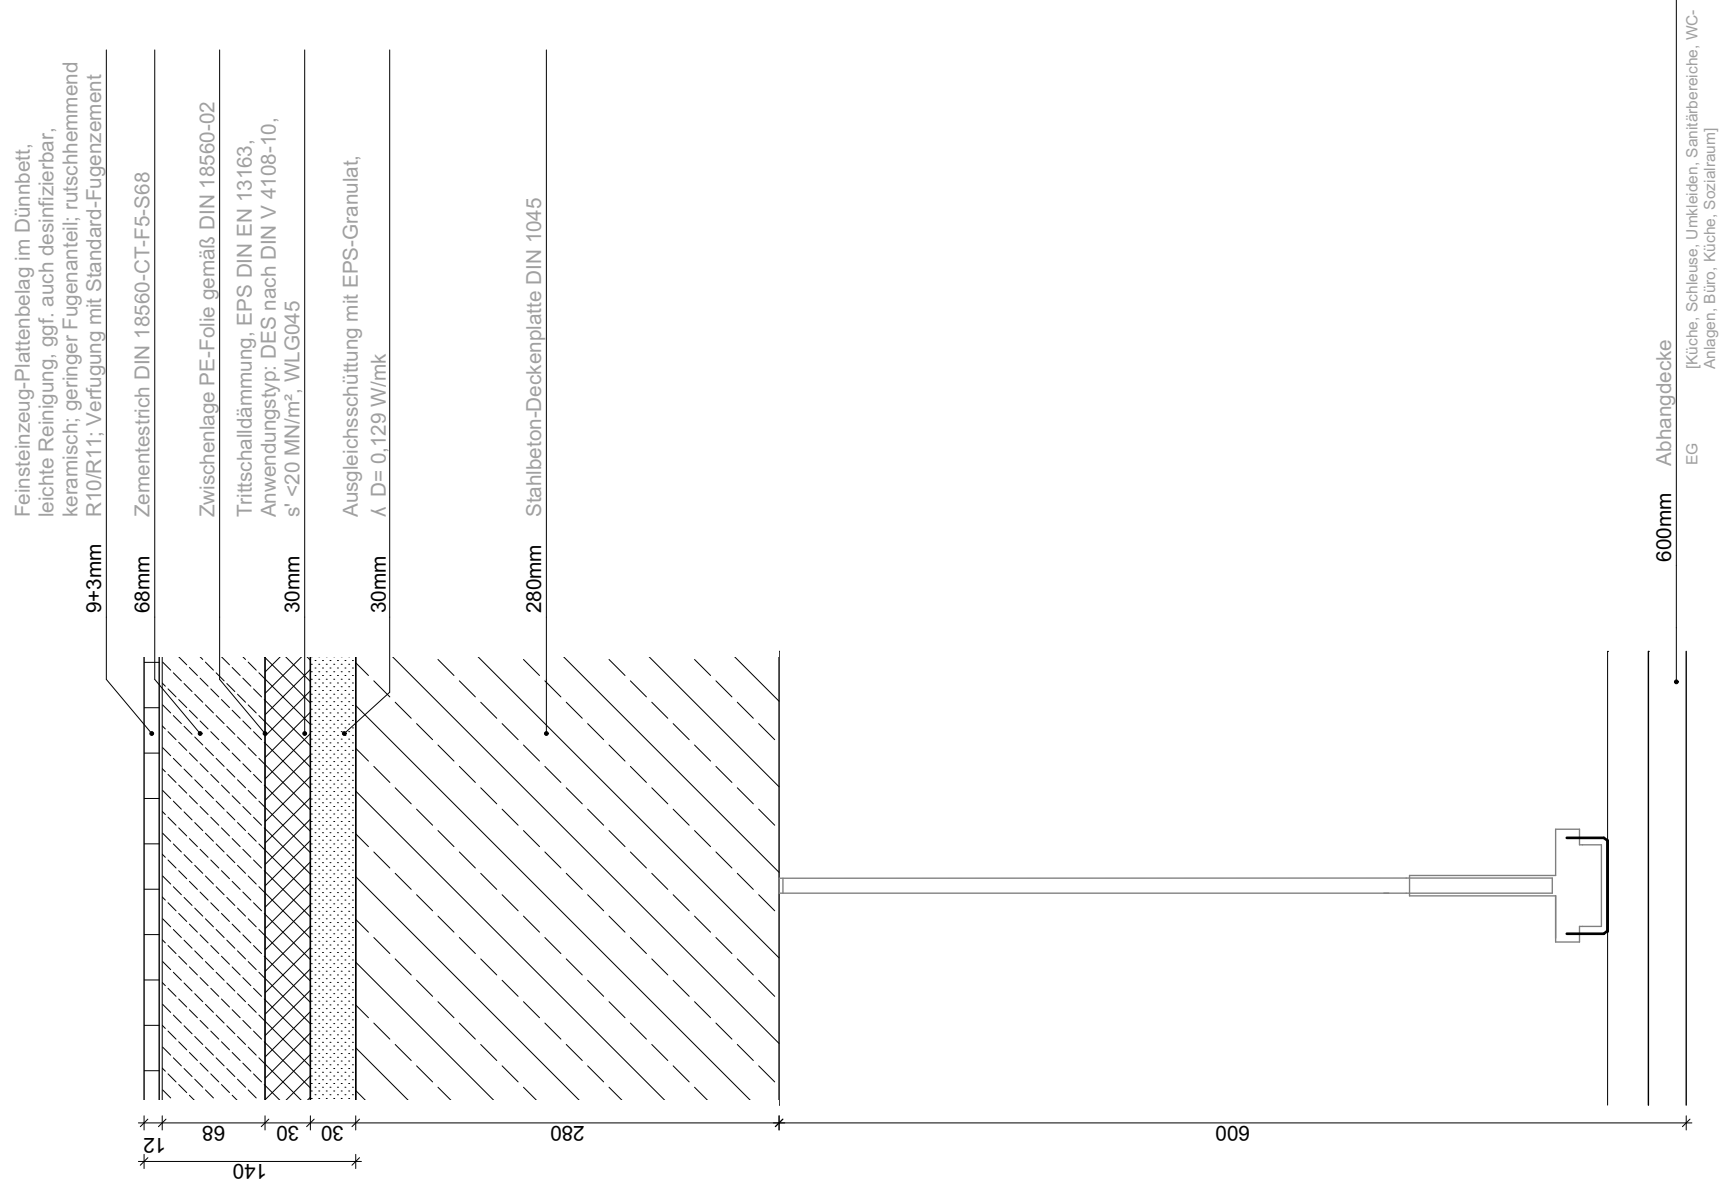

Alle Architektenpläne sind nur in Verbindung mit den Plänen der anderen Fachpläne gültig. Stand der Technik, DIN EU-Normen, sowie sonstige Richtlinien für Bauleistungen gelten uneingeschränkt und sind zu beachten. Holzschutz nach DIN 68800 ist zu beachten. Details sind nur im Zusammenhang mit der Ausführungsplanung M 1:50 gültig. Alle in der M 1:50 getroffenen Hinweise, Legenden und Festlegungen gelten uneingeschränkt auch für das jeweilige Detail. Angaben und Maße sind verantwortlich zu prüfen. Abweichungen, Fehler und dergleichen sind vom Verfasser vor Ausführung zu klären.

<div>GS-WERK</div> <div>Neubau einer 4-Zügigen Grundschule mit integrierter 2-Fach-Sporthalle München Werksviertel Haagerstraße 14 81671 München</div>						PLAN NR.	GSW_RUB_5_BOD_0512_EG_DB_V2	
	V1	05.03.19	LM	1. Veröffentlichung				
	V2	25.06.19	RS	Beschriftung angepasst				
<div>LANDESHAUPTSTADT MÜNCHEN</div> <div>Referat für Bildung und Sport Bayerstraße 28 80335 München Baureferat - Hochbau H3 Friedenstr. 40 81660 München</div>						PLANINHALT	Bodenaufbau EG I Feinsteinzeug	
						LPH 5	M 1:5	25.06.2019