


Bodenaufbau Obergeschoss Industrieparkett

FB502 Verkehrslasten Fläche / Einzel: qk 5,0 kN/m² / Qk 4,0 kN

3.OG	
2.OG	
1.OG	WTG-Räume, WTG-Nebenräume, Flur 1, THV Wohnung
EG	
UG	

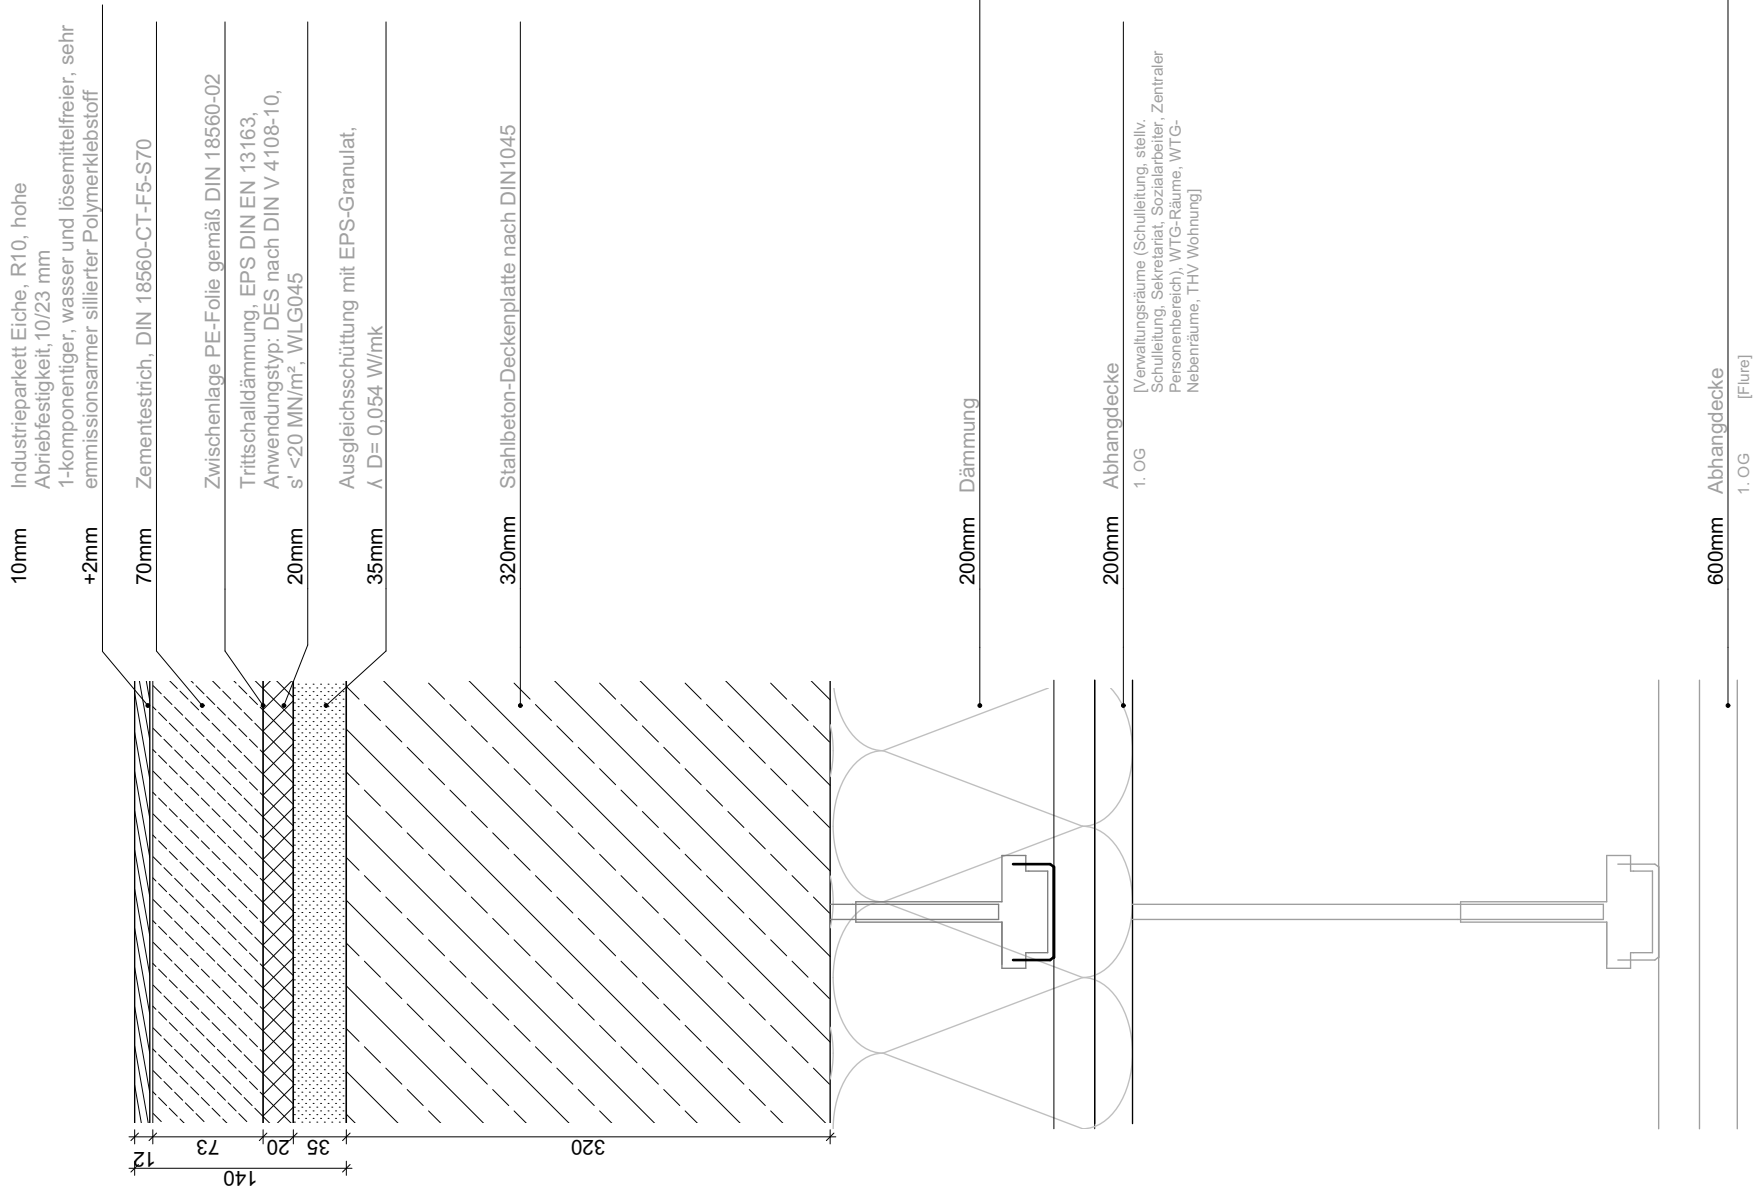

<div>Alle Architektenpläne sind nur in Verbindung mit den Plänen der anderen Fachplaner gültig. Stand der Technik, DIN EU-Normen, sowie sonstige Richtlinien für Bauleistungen gelten uneingeschränkt und sind zu beachten. Holzschutz nach DIN 68800 ist zu beachten. Detailpläne sind nur im Zusammenhang mit der Ausführungsplanung M 1:50 gültig. Alle in der M 1:50 getroffenen Hinweise, Legenden und Festlegungen gelten uneingeschränkt auch für das jeweilige Detail. Angaben und Maße sind verantwortlich zu prüfen. Abweichungen, Fehler und dergleichen sind mit dem Verfasser vor Ausführung zu klären.</div>	GS-WERK Neubau einer 4-Zügigen Grundschule mit integrierter 2-Fach-Sporthalle München Werksviertel Haagerstraße 14 81671 München	DATUM	GEZ.	INHALT, ÄNDERUNG, ERGÄNZUNG	PLAN NR.	
		V1	05.03.19	LM	1. Veröffentlichung	GSW_RUB_5_BOD_0502_10G_DB_V2
		V2	25.06.19	RS	Beschriftung angepasst	PLANINHALT Bodenaufbau OG Industrieparkett
LANDESHAUPTSTADT MÜNCHEN Referat für Bildung und Sport Bayerstraße 28 80335 München Baureferat - Hochbau H3 Friedenstr. 40 81660 München						
				LPH 5	M 1:5	25.06.2019