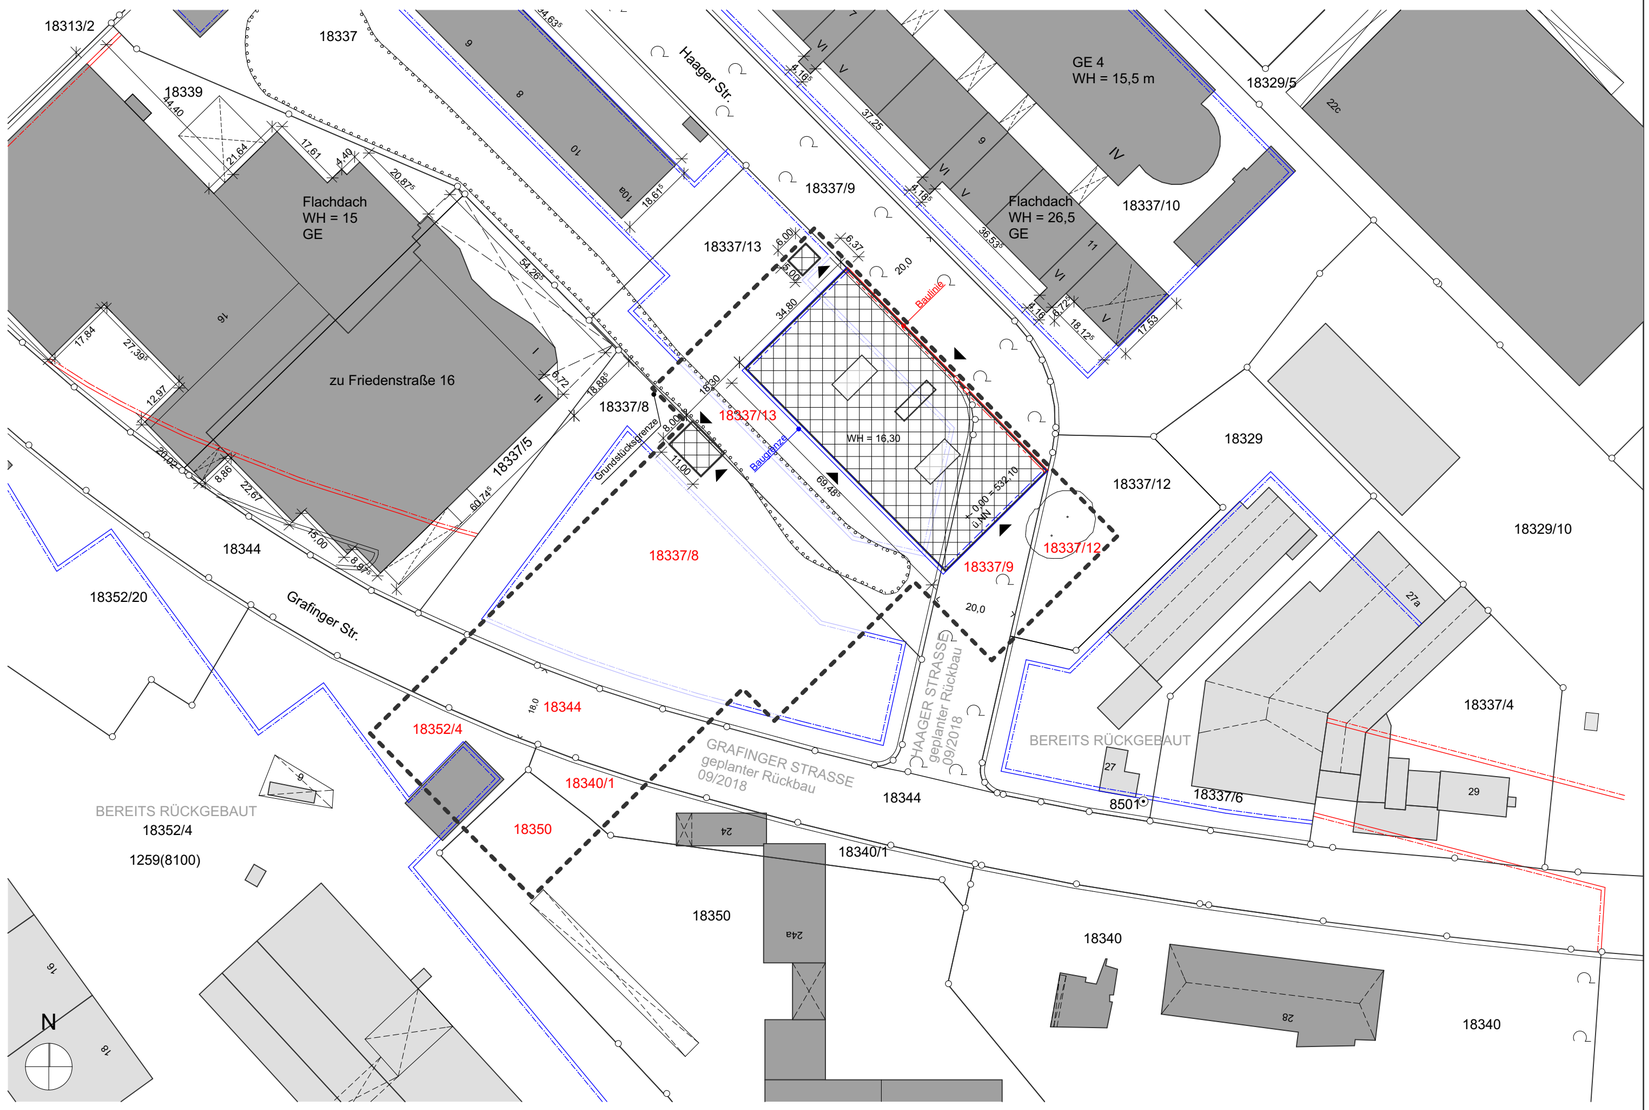

Lageplan mit Grenzverlauf Grundstücke IST-Zustand

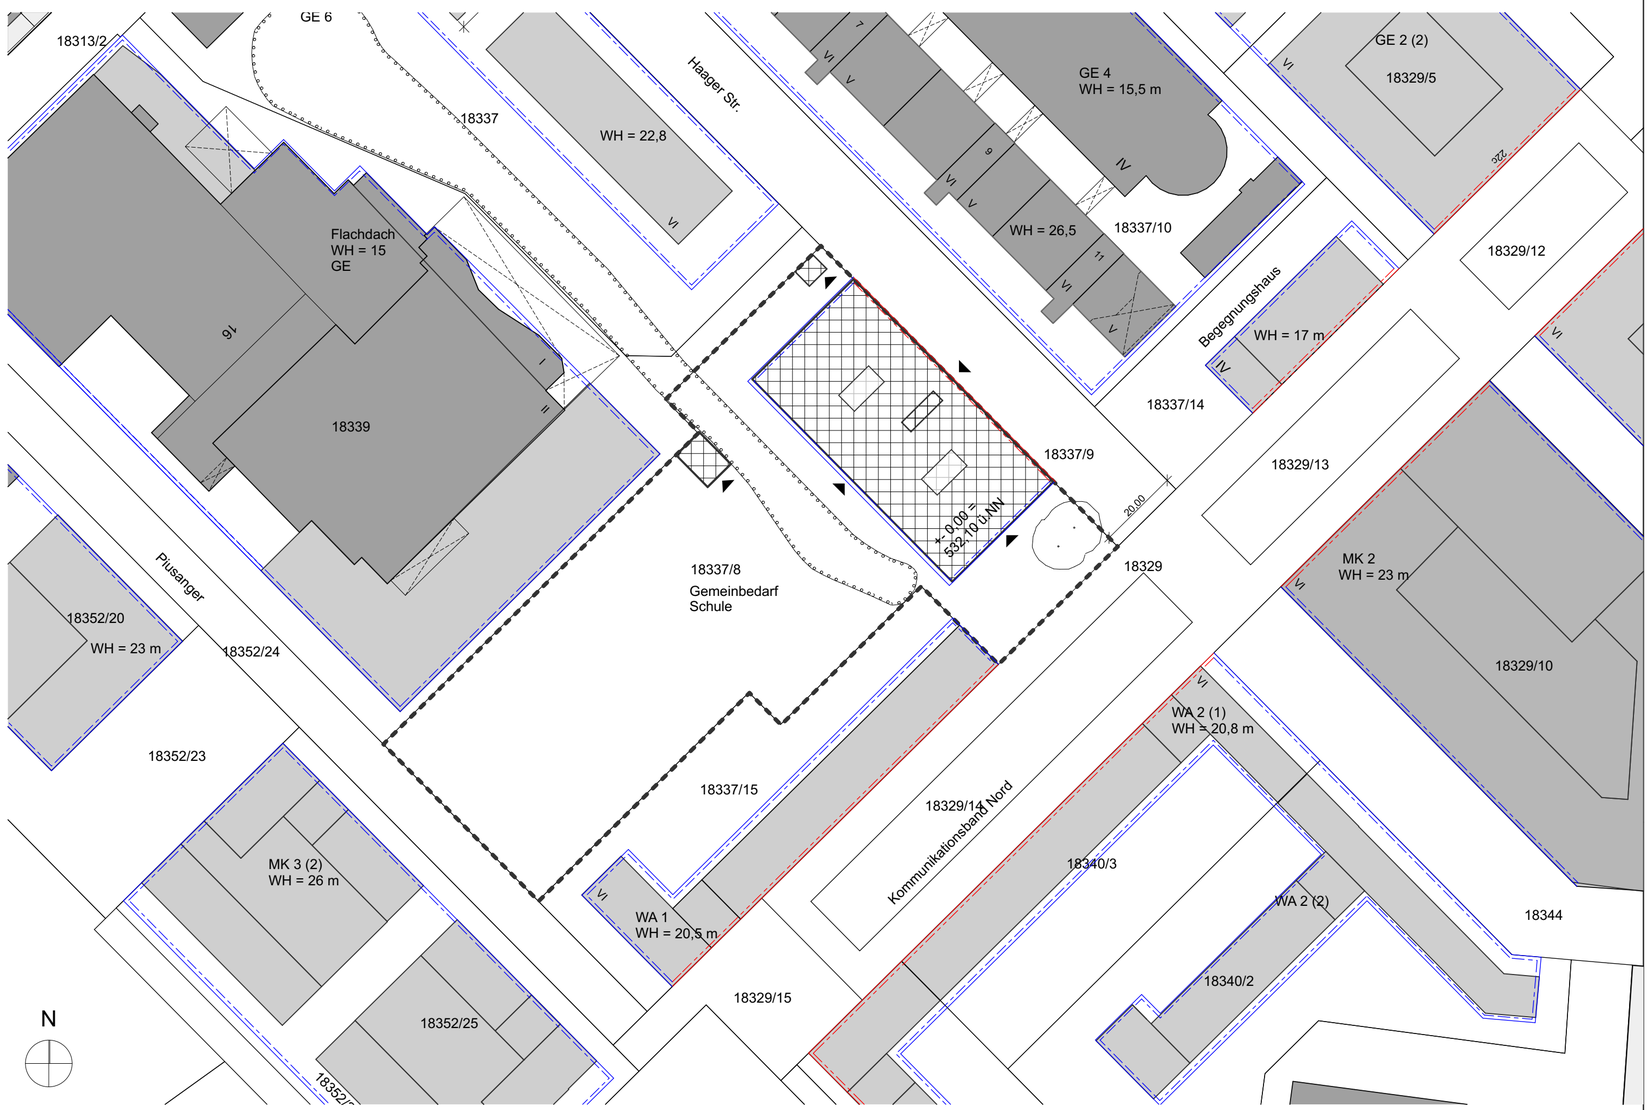

Lageplan mit Grenzverlauf Grundstücke gemäß B-Plan 2061, LH München

MASSNAHME

GS-Werk

Neubau einer 4-zügigen Grundschule mit integrierter 2-fach-Sporthalle | München Werksviertel

PLANINHALT

Lageplan

PLANNRPLANNR	LPH	MAßSTAB	FORMAT	GEZ.	DATUM
GSW_RUB_4_ARC_0011_LP_U-	4	1:1000	A1 kurz | 630 x 594 mm	lm	22.09.2017

BAUGRUNDSTÜCK

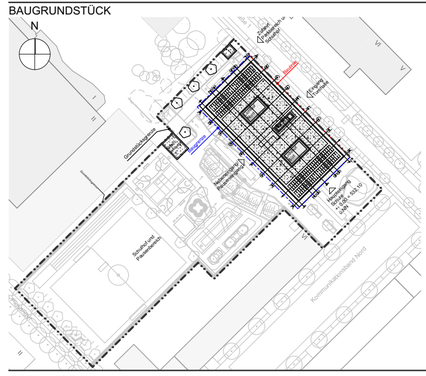

HÖHENMASSE BEZOGEN AUF ±0,00 = 532,10 m ü.NN

PROJEKTNUMMER
12HI.004872

GEMEINDE
LH München

GEMARKUNG
München, Sektion 9

FLURSTÜCKNR.
18337/8, 18337/9, 18337/12, 18337/13, 18340/1, 18344, 18350, 18352/4

ADRESSE
Haager Str. 14 | 81671 München

BETEILIGTE

BAUHERR Landeshauptstadt München Referat für Bildung und Sport Bayerstraße 28, 80335 München	UNTERSCHRIFT REFERAT BILDUNG + SPORT
PROJEKTLEITUNG Baureferat - Hochbau H3 Friedenstraße 40, 81671 München Tel: 089 233-60765	UNTERSCHRIFT BAUREFERAT - HOCHBAU
PLANVERFASSER HOCH- / ING.BAU	UNTERSCHRIFT PLANVERFASSER HOCH- / ING.BAU

EIGENTÜMER (E) & NACHBARN (N)

NAME	FLUR-NR.	E	N	UNTERSCHRIFT

1. 2. 3. 4. weitere Fertigung

VORHABEN	Neubau einer 4-zügigen Grundschule mit integrierter 2-fach-Sporthalle	München Werksviertel
BAUGRUNDSTÜCK	Haager Str. 14 81671 München 18337/8, 18337/9, 18337/12, 18337/13, 18340/1, 18344, 18350, 18352/4, Gemarkung München Sektion 9 zukünftig 18337/8, Gemarkung München Sektion 9
ANTRAGSTELLER / VERTRETER	LH München - Referat für Bildung und Sport Bayerstraße 28 80335 München Baureferat - Hochbau H3 Friedenstraße 40 81671 München
PLANINHALT	Lageplan 1 : 1000