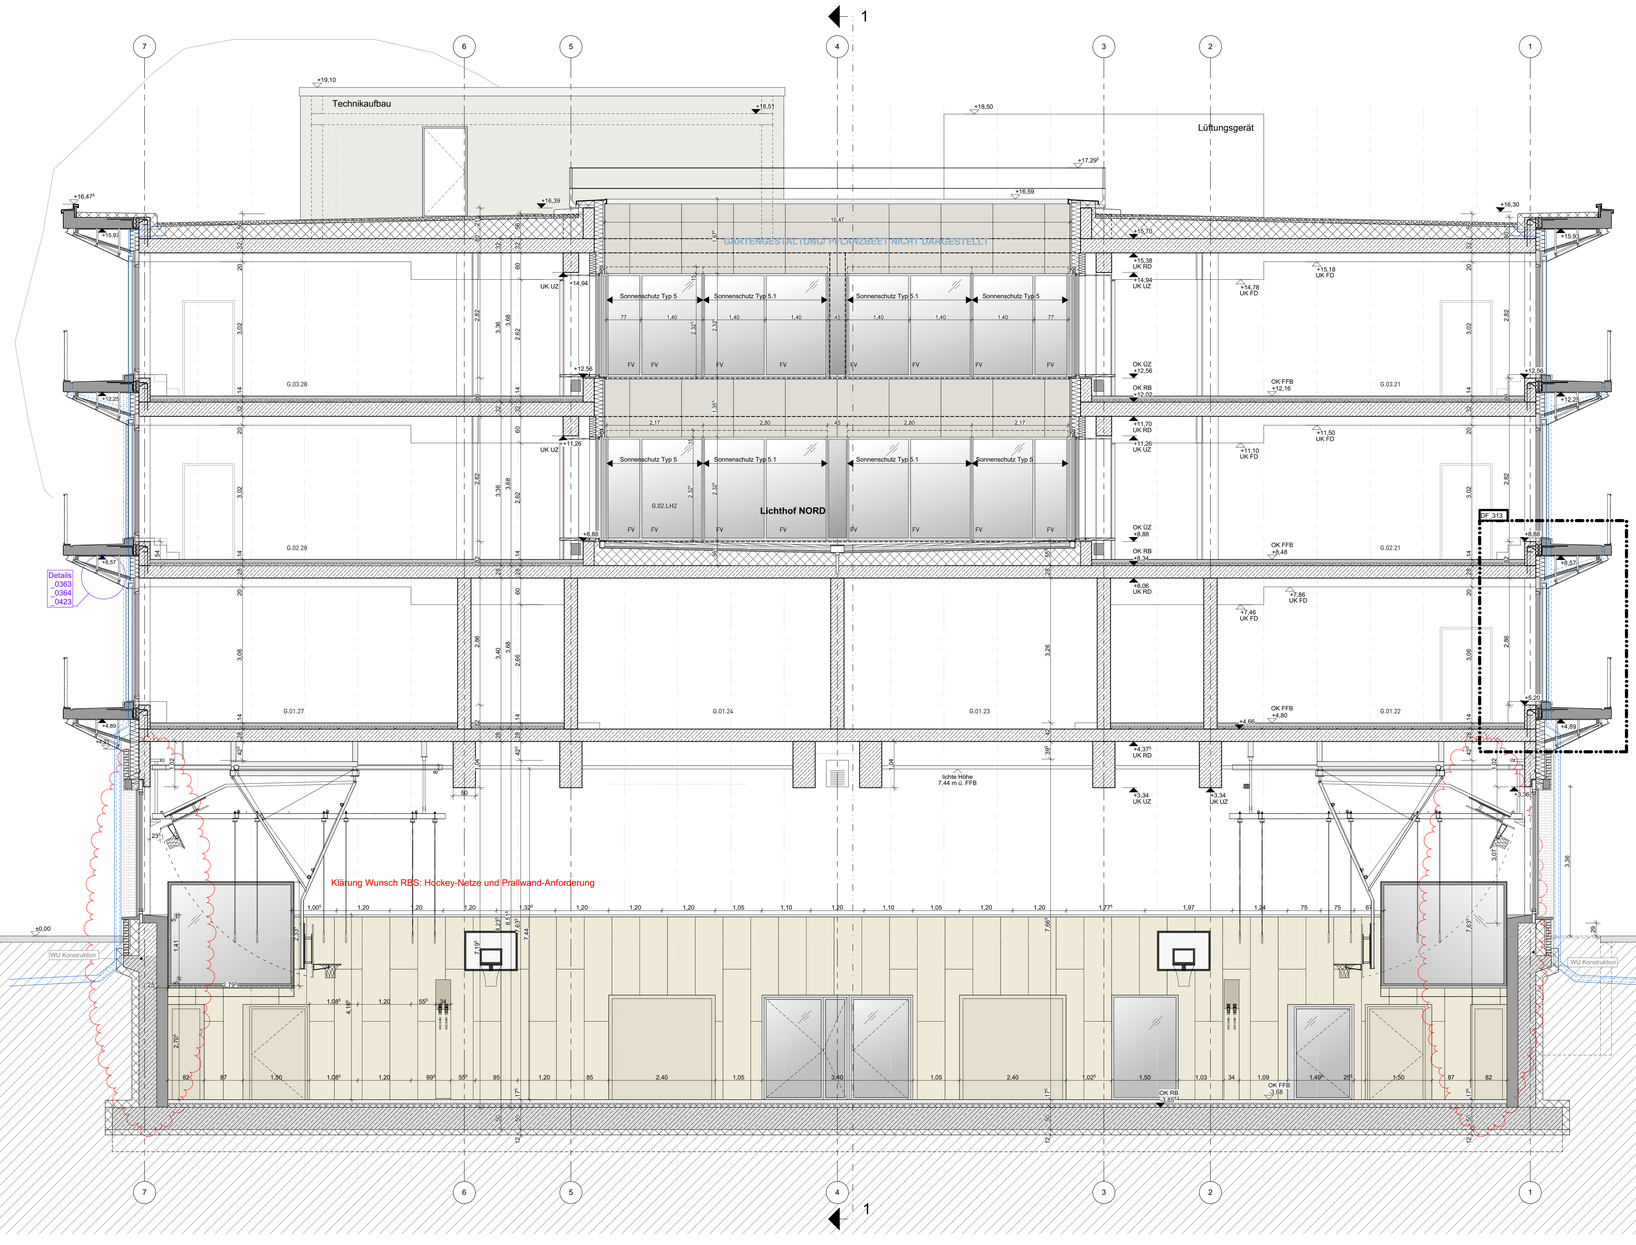

LEGENDE

ABKÜRZUNGEN

OK	Oberkante	RD	Rohrdurchführung	RA	Rauchabzug
UK	Unterkante	WA	Wandaussparung	BH	Brüstungshöhe
VK	Vorderkante	DS	Deckenschlitz	GF	Grundfläche
BP	Bodenplatte	BS	Bodenschlitz	RU	Raumumfang
FD	Fertigdecke	BA	Bodenaussparung	RH	Raumhöhe
RD	Rohdecke	FK	Fußbodenkanal	LH	Lichte Höhe
FB	Fußboden	BD	Fußbodendurchbruch	HK	Heizkörper
W	Wand	DD	Deckendurchbruch	RÖ	Revisionsöffnung
UZ	Unterzug	WD	Wanddurchbruch	BE	Bodeneinlauf
DSP	Deckensprung	KB	Kernbohrung		

TÜREN

T30	Tür feuerhemmend	v	vollwandig	FLS	Freilaufschließer
T30-RS	Tür feuerhemmend, rauchdicht, selbstschließend	DS	dichtschließende Tür	FSA	(elt-mech) Feststellanlage
DSS	dicht- und selbstschließend	vDS	vollwandig, dichtschließende Tür		
vDSS	vollwandig dicht- und selbstschließend				

SCHRAFFUREN/ PLANZEICHEN

- Stahlbeton gem. Statik
- WU-Konstruktion n. Statik
- Stahlbeton-Fertigteil
- Dämmung Mineralfaser, WLG 035
- druckfeste Dämmung, WLG 040
- Mauerwerk
- Verblendmauerwerk EG
- Vorgehängte hinterlüftete Fassade mit Dämmung
- Trockenbau
- Abdichtung
- Bodendurchbruch, Schacht (Aufsicht) — BD 100/40
- Deckendurchbruch (in Decke über dargestelltem Geschoss) — DD 100/40
- Wanddurchbruch B/H — WD 60/70
- Aussparung in Wand oder Rohdecke oberseitig — RBA 100/40/70
- Aussparung in Rohdecke unterseitig über dargestelltem Geschoss — RBA 100/40/70
- Traverse (Holz / Metall)

BRAND + SCHALLSCHUTZ

- Bauart Brandwand
- Wand feuerbeständig F90
- Wand feuerhemmend F30
- Verglasung G30
- Verglasung F90
- TB-Deckenschott

Klasse G.01.06
FB: Lino R9
Bd.Nr.:FB501
50,49 m²

Raumbezeichnung
Raumnummer
Material Fertigfußboden
Bodenaufbau Nr.
Grundfläche

Detail 0914 — Detailverweis
FT 01 — Typenliste (z.B. Fertigteile)
Wandansicht

2,00 / 2,00 — OK roh, UK roh
2,00 / 2,00 — OK fertig, UK fertig

E	Elektro	K	Kälte	D	Durchbruch	POS 1	Änderungshinweis
H	Heizung	W	Wand	A	Aussparung		
L	Lüftung	D	Decke	KB	Kernbohrung		Klärungsbedarf
S	Sanitär	RB	Rohboden				
FV	Festverglasung	SSV	Sonnenschutzverglasung				

GRUNDWASSERSPIEGEL
BEMESSUNGSGRUNDWASSERSTAND = 524,8 m ü. NN
HW1940 = 524,5 m ü. NN

Alle Grundrissmaße beziehen sich, soweit nicht anders angegeben, auf den Rohbau ohne Putz und Verkleidung. Alle Höhenmaße beziehen sich, soweit nicht anders angegeben, auf die jeweilige OK FFB oder UK RD.

Türhöhen: von OK FFB bis UK ST. Bei unterschiedlichen OK FFB siehe Angabe Sturz.
Brüstungshöhen beziehen sich auf OK RB.
Die Vermaßung der Fensterelemente bezieht sich auf OK RB.

Vormauerungen in Bädern sind (soweit nicht anders angegeben) ab OK FFB 1,25m hoch.

Schachtwände und Vormauerungen sind erst nach Fertigstellung der Installationen zu schließen. Alle nichttragenden Mauerwerkswände sind erst nach Aushärten der Betondecke (ca. 28 Tage) an die Decke anzuschließen.

Dieser Plan gilt nur in Verbindung mit den zugehörigen Detail-/Werkplänen des Architekten, den statischen Berechnungen, Schal- und Bewehrungsplänen, sowie den zugehörigen Planunterlagen sämtlicher Fachplaner.

Alle Maße und Angaben sind von den ausführenden Firmen eigenverantwortlich zu prüfen und vor der Ausführung mit den o.g. Planunterlagen zu vergleichen. Einbaumaße sind am Bau zu nehmen und zu prüfen. Etwaige Unstimmigkeiten oder Unklarheiten sind umgehend und vor der Ausführung mit dem Architekten bzw. der Objektüberwachung zu klären.

Alle Angaben über Schlitze, Durchbrüche und Aussparungen sind vor der Ausführung vom Unternehmer gemeinsam mit den Projektanten zu prüfen.

Alle Außenkanten unter OK Gelände, die mit einer Abdichtung versehen werden, erhalten eine Fase mit 3cm.

Alle sichtbaren Stahlbetonkanten und Ecken sind, wenn nicht anders angegeben, mit einer Fase 1cm zu versehen.

Wenn nicht anders angegeben, sind alle freien Kanten und Ecken abzurunden (Mindestradius 2mm), bzw. abzufasen.

Für den Anschluss von Mauerwerkswänden an Stahlbetonwänden sind geeignete Verbindungsmittel (z.B. Halfenschienen mit Flachanker) vorzusehen/ ggf. einzulegen.

E	11.02.2020	TK	Anpassung Sportgeräte, Plan als Anlage für Ausschreibung Sportgeräte
D	18.12.2019	RS | ME	Anpassung Lichthof, Anpassung Fenster zum Treppenhaus, Speier
C	06.07.2018	ES | LM	Anpassungen Unterzug-/Überzug Lichthof, Änderung Achsmaß PR-Fassade und Einteilung Fassadenmuster in den Lichthöfen, Anpassung Attikaanschlüsse, Detailverweise
B	18.05.2018	ES | LM	Aktualisierung Balkonfertigteile
A	18.04.2018	ES | LM	Anpassungen UG und EG, Höhenlage Projekt geändert, Plannummer geändert FREIGABE FÜR SCHAL- + BEWEHRUNGSPLANUNG UNTERGESCHOSS
-	20.03.2018	ES	VORABZUG
INDEX	DATUM	BEARBEITER	INHALT / ÄNDERUNG / ERGÄNZUNG

PLAN

Querschnitt A-A

Sporthalle / Lernhaus 2/4

QRCode:

DATEINAME | PLANNUMMER: GSW_RUB_5_ARC_0021_XX_SN_E

PROJEKT	FIRMA	PHASE	GEWERK	NUMMER	EBENE	INHALT	INDEX
GSW	RUB	5	ARC	0021	XX	SN	E

MASSSTAB	BEARBEITET | GEPRÜFT	FORMAT	DATUM
1:50	RS | ME	891 x 1160	11.02.2020

PROJEKT

GS-WERK

NEUBAU EINER 4-ZÜGIGEN GRUNDSCHULE MIT INTEGRIERTER 2-FACH-SPORTHALLE
MÜNCHEN WERKSVIERTEL | HAAGERSTR. 14 | 81671 MÜNCHEN

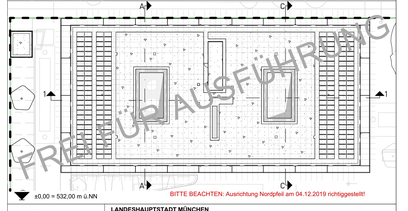

BITTE BEACHTEN: Ausrichtung Nordpfeil am 04.12.2019 richtiggestellt!

BAUHERR	**LANDESHAUPTSTADT MÜNCHEN** Referat für Bildung und Sport | Bayerstraße 28 | 80335 München Baureferat - Hochbau H3 | Friedenstr. 40 | 81660 München
PROJEKTSTEUERUNG	**DU DIEDERICHS & PARTNER GMBH** Gutenbergstraße 13 | 82178 Puchheim | T 089 - 8902150 | gswerk@du-p.de
ARCHITEKT	
HOCHBAU AUSSCHREIBUNG + OBJEKTÜBERWACHUNG	**GERTHNER-THIELTGES GMBH & CO. KG** Adlzreiterstraße 15 | 83022 Rosenheim | T 08031 - 358 953-30 | th@projektsteuerung.de
LANDSCHAFTSARCHITEKT	**STAUTNER + SCHÄF LANDSCHAFTSARCHITEKTEN UND STADTPLANER MBB** Frundsbergstraße 23 | 80634 München | T 089 - 21597415 | stautner@stautner-schaef.de
FREIANLAGEN AUSSCHREIBUNG + OBJEKTÜBERWACHUNG	**EGL GMBH** Neustadt 452 | 84028 Landshut | T 0871 - 923 97-0 | konrad.heilmeier@egl-plan.de
TRAGWERKSPLANUNG	**TRAGRAUM INGENIEURE PARTMBB** Raiffeisenweg 6 | 85764 Oberschleißheim | T 089 - 89 14 61-30 | OSH@dr-kreutz.de
ELEKTROPLANUNG	**INGENIEURGESELLSCHAFT FREY - DONABAUER - WICH MBH** Carl-Benz-Ring 8 | 85080 Gaimersheim | T 084 - 58 34 93-0 | 1572GSGrafingerstrasseMuenchen@ib-fdw.com
HEIZUNGS- LÜFTUNGS- SANITÄRPLANUNG	**TEAM FÜR TECHNIK GMBH** Zielstattstraße 11 | 81379 München | T 089 - 89 14 61-30 | muenchen@tftgmbh.de