


Ansicht Sitzbank Lichthof

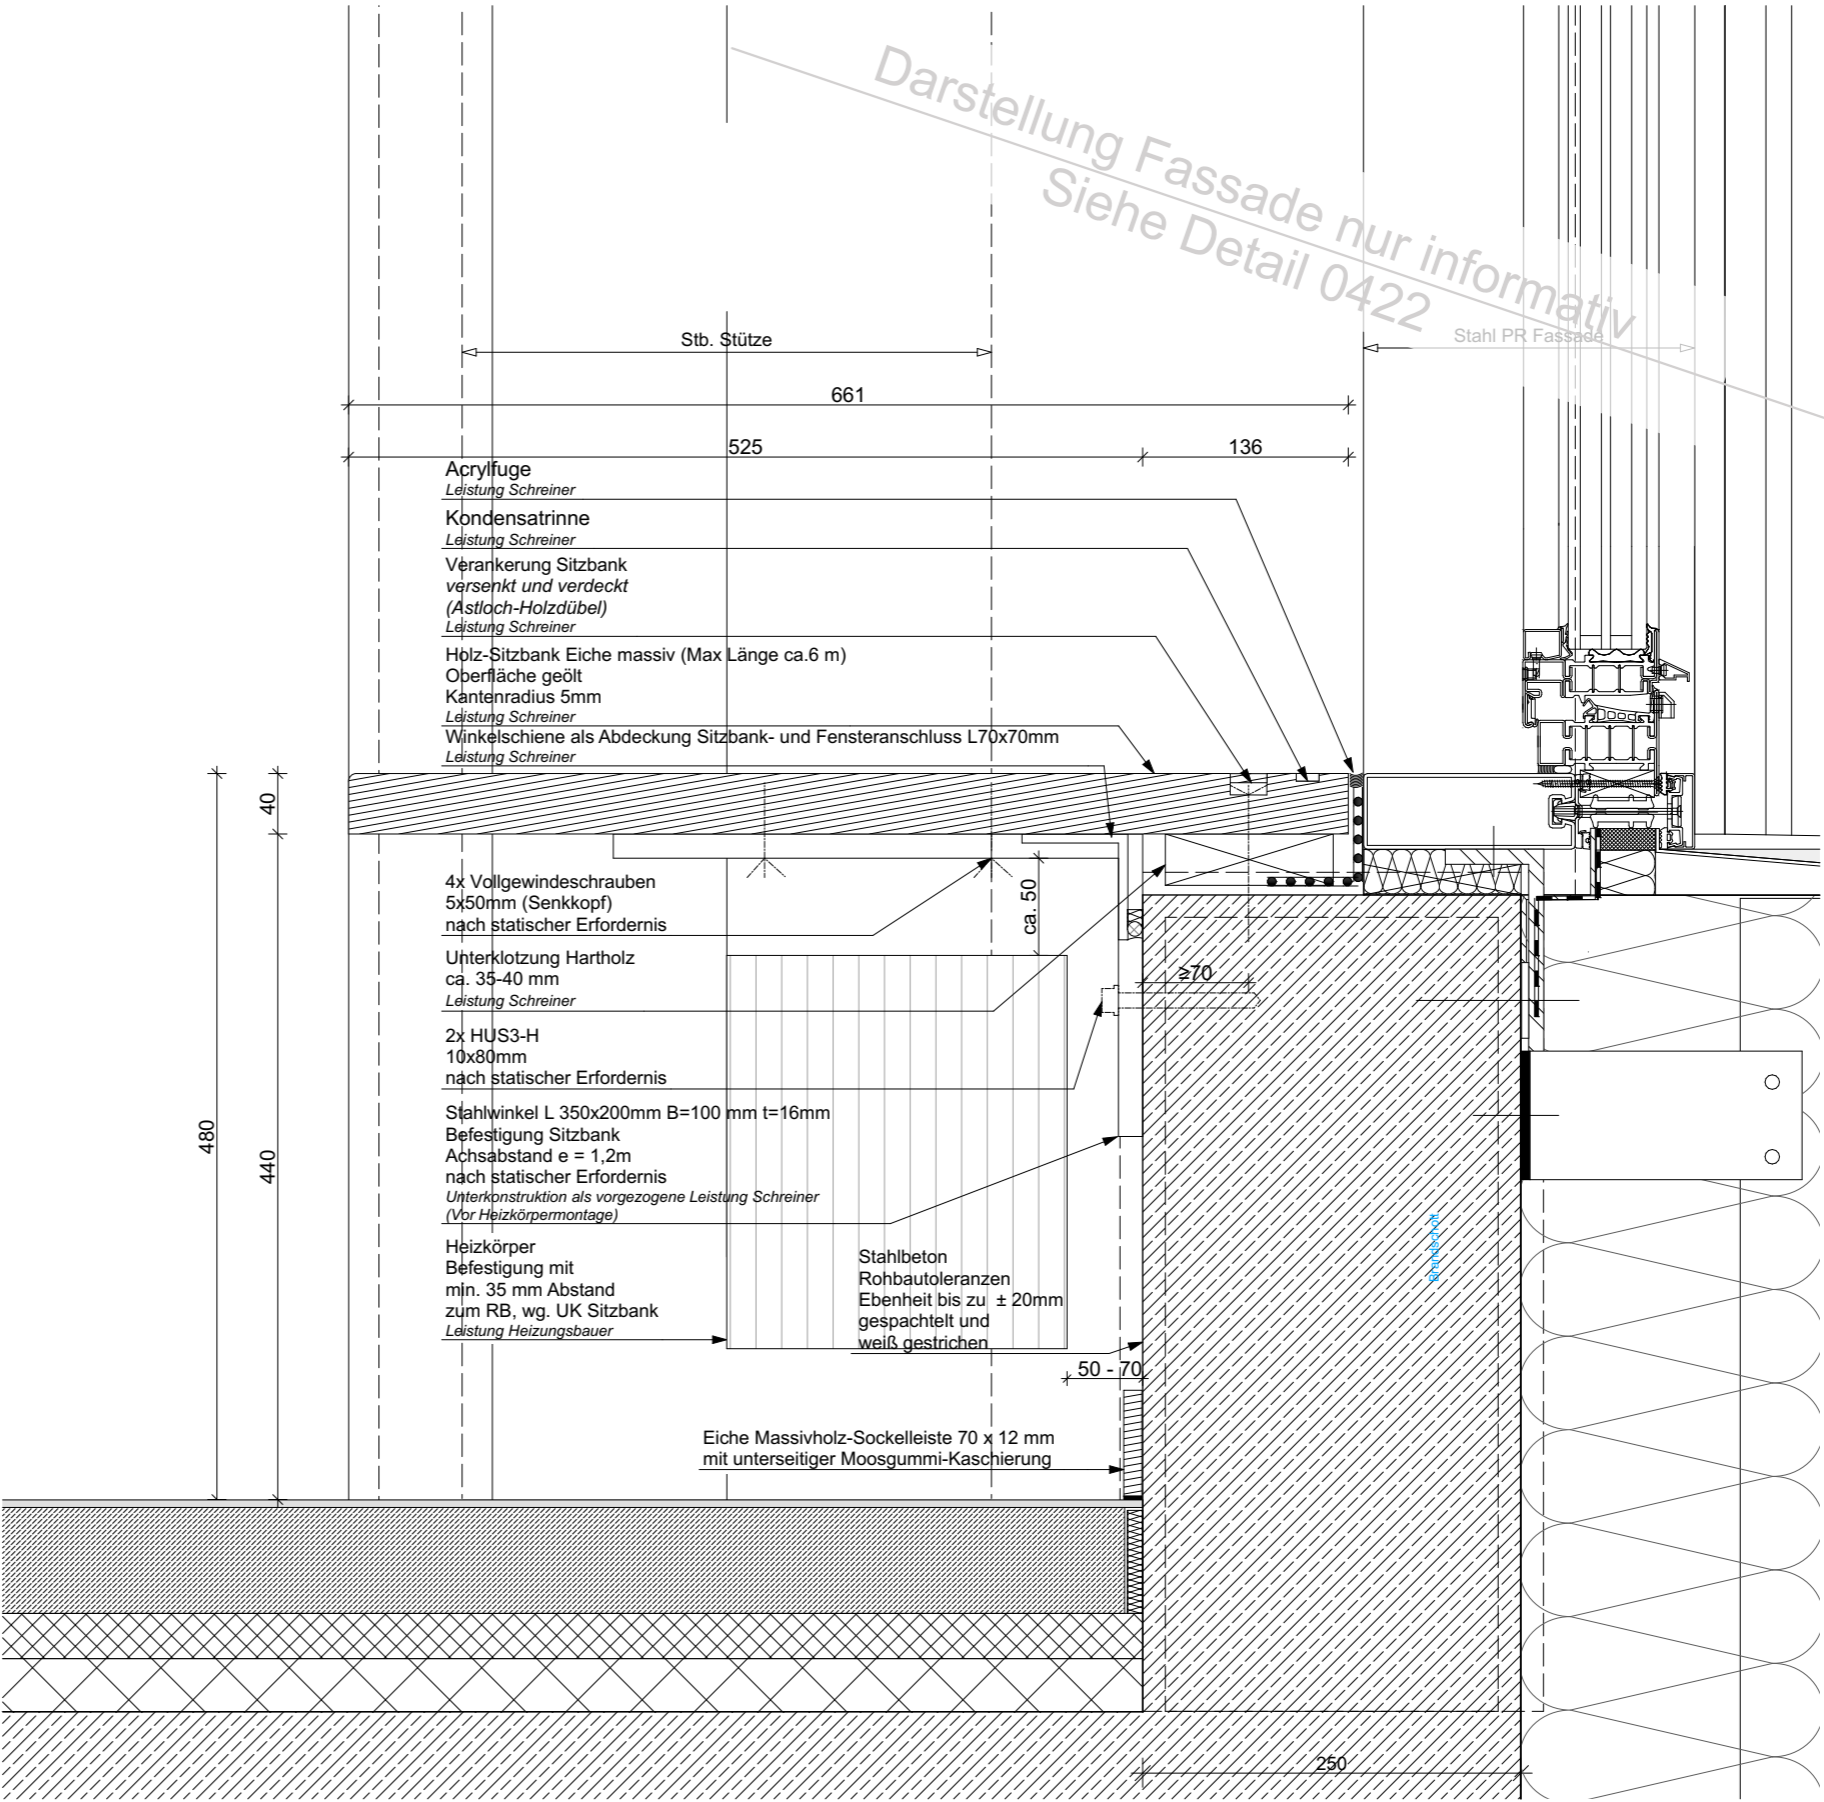

Schnitt Sitzbank Lichthof Nord

Alle Architektenpläne sind nur in Verbindung mit den Plänen der anderen Fachplaner gültig. Stand der Technik DIN EN-Normen, sowie sonstige Richtlinien für Bauleistungen gelten uneingeschränkt und sind zu beachten. Holzschutz nach DIN 68800 ist zu beachten. Detailpläne sind nur im Zusammenhang mit der Ausführungsplanung M 1:50 gültig. Alle in der M 1:50 getroffenen Hinweise, Legenden und Festlegungen gelten uneingeschränkt auch für das jeweilige Detail. Angaben und Maße sind verantwortlich zu prüfen. Abweichungen, Fehler und dergleichen sind mit dem Verfasser vor Ausführung zu klären.			GS-WERK Neubau einer 4-Zügigen Grundschule mit integrierter 2-Fach-Sporthalle München Werksviertel Haagerstraße 14 81671 München			Landeshaupstadt München Referat für Bildung und Sport Bayerstraße 28 80335 München Baureferat - Hochbau H3 Friedenstr. 40 81660 München		
PLAN NR.			INHALT, ÄNDERUNG, ERGÄNZUNG			PLANINHALT		
GSW_RUB_5_ARC_1014_XX_DM_V2			Planerstellung			Sitzbank Lichthof Nord Detail		
LPH 5			M 1:5			13.01.2020		