


LS = Lichtschacht

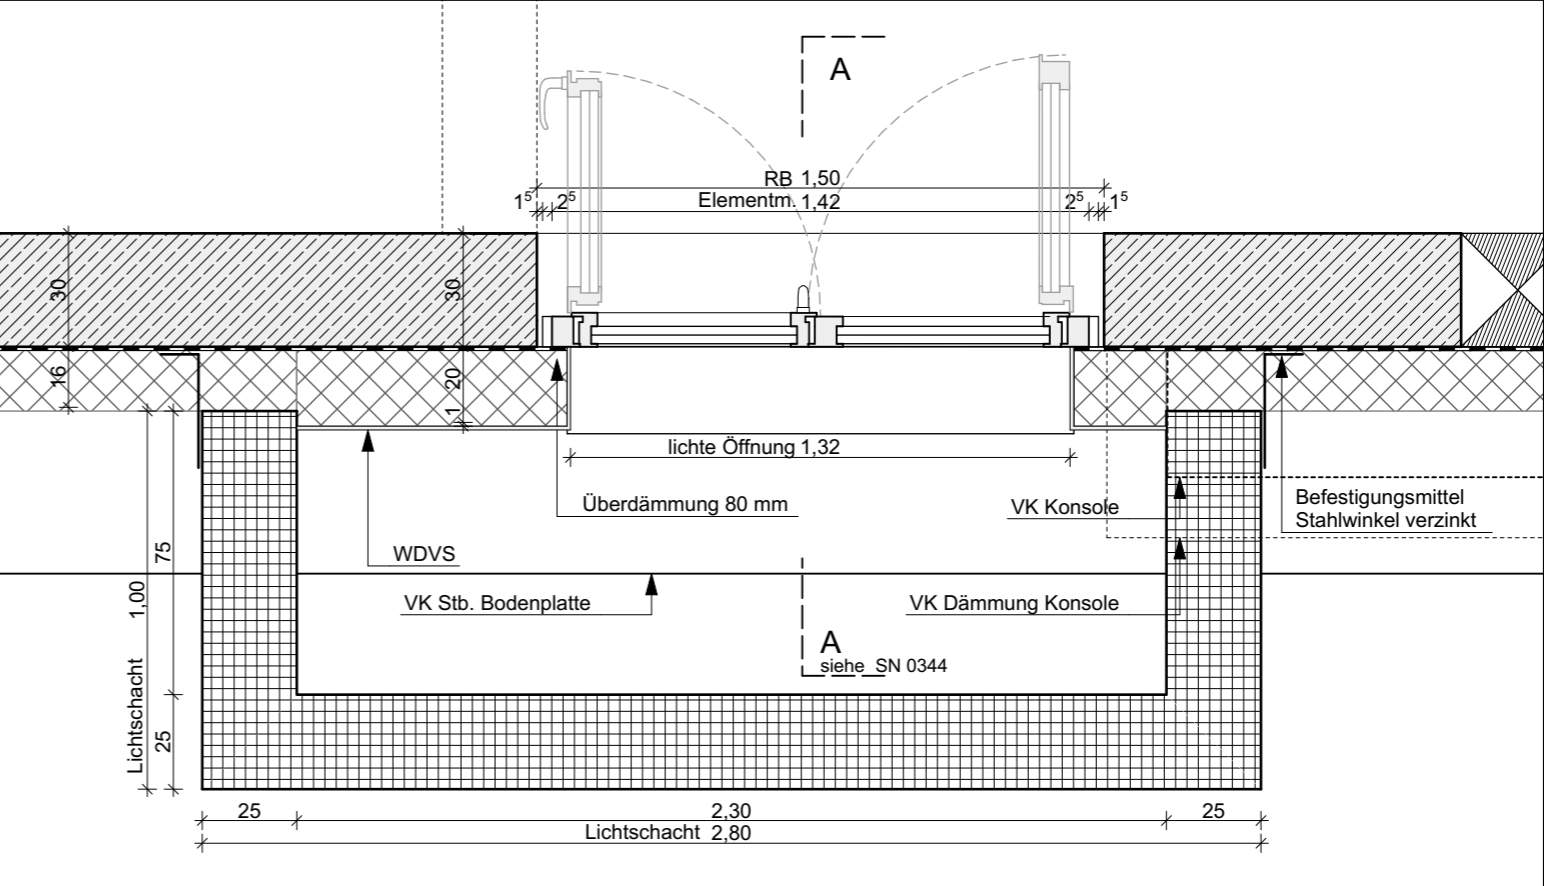

Alle Architektenpläne sind nur in Verbindung mit den Plänen der anderen Fachplaner gültig. Stand der Technik DIN EU-Normen, sowie sonstige Richtlinien für Bauleistungen gelten uneingeschränkt und sind zu beachten. Holzschutz nach DIN 68800 ist zu beachten. Detailpläne sind nur im Zusammenhang mit der Ausführungsplanung M 1:50 gültig. Alle in der M 1:50 getroffenen Hinweise, Legenden und Festlegungen gelten uneingeschränkt auch für das jeweilige Detail. Angaben und Maße sind verantwortlich zu prüfen. Abweichungen, Fehler und Ungenauigkeiten sind mit dem Verfasser vor Ausführung zu klären.

QRCode:	GS-WERK Neubau einer 4-Zügigen Grundschule mit integrierter 2-Fach-Sporthalle München Werkviertel   Haagerstraße 14   81671 München					PLAN NR.	GSW_RUB_5_ARC_0344_UG_DF_A				
		V2	19.06.18	LM	Anpassung Elementgröße u. Stockverbreiterung						
		-	21.01.19	LM	Anpassung Elementgröße Fertigteile, Aktualisierung Bemalsung u. Beschriftung FREI FÜR RB-AUSFÜHRUNG Bereitigung oberseitiges Gefälle der Fertigteile	PLANINHALT					
		A	23.01.19	LM	FREI FÜR RB-AUSFÜHRUNG	UG Lichtschacht A I F.G.04.4 Typ 1					
	LANDESHAUPTSTADT MÜNCHEN Referat für Bildung und Sport   Bayerstraße 28   80335 München Baureferat - Hochbau H3   Friedenstr. 40   81660 München						LPH	5	M	1:20	23.01.2019