



Ansicht Regal-Nische

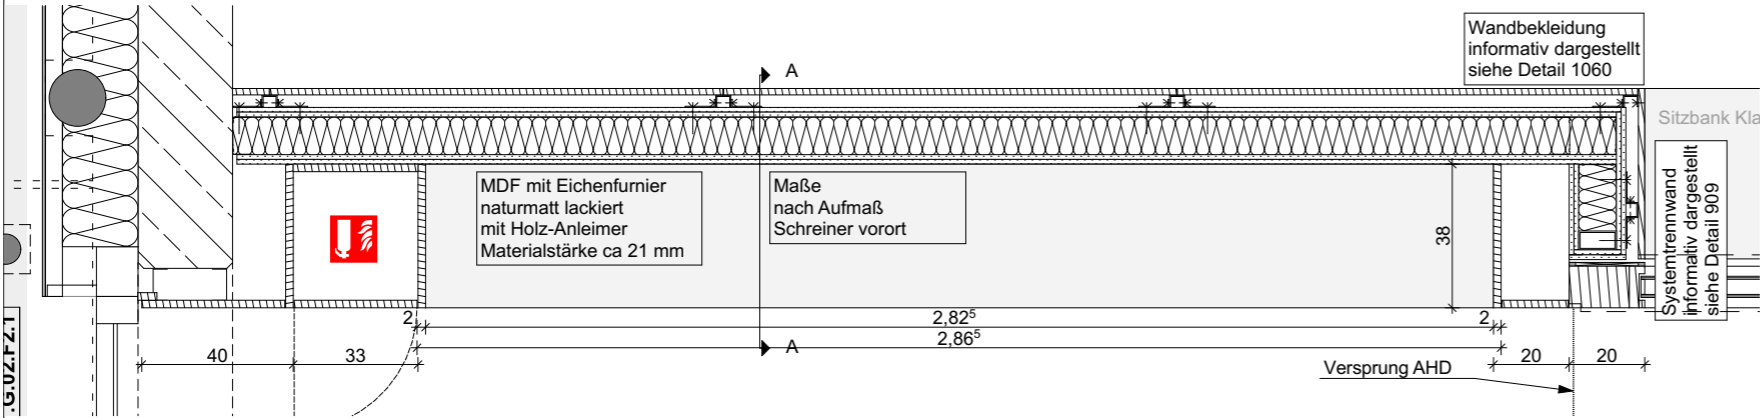

Grundriss Regal-Nische

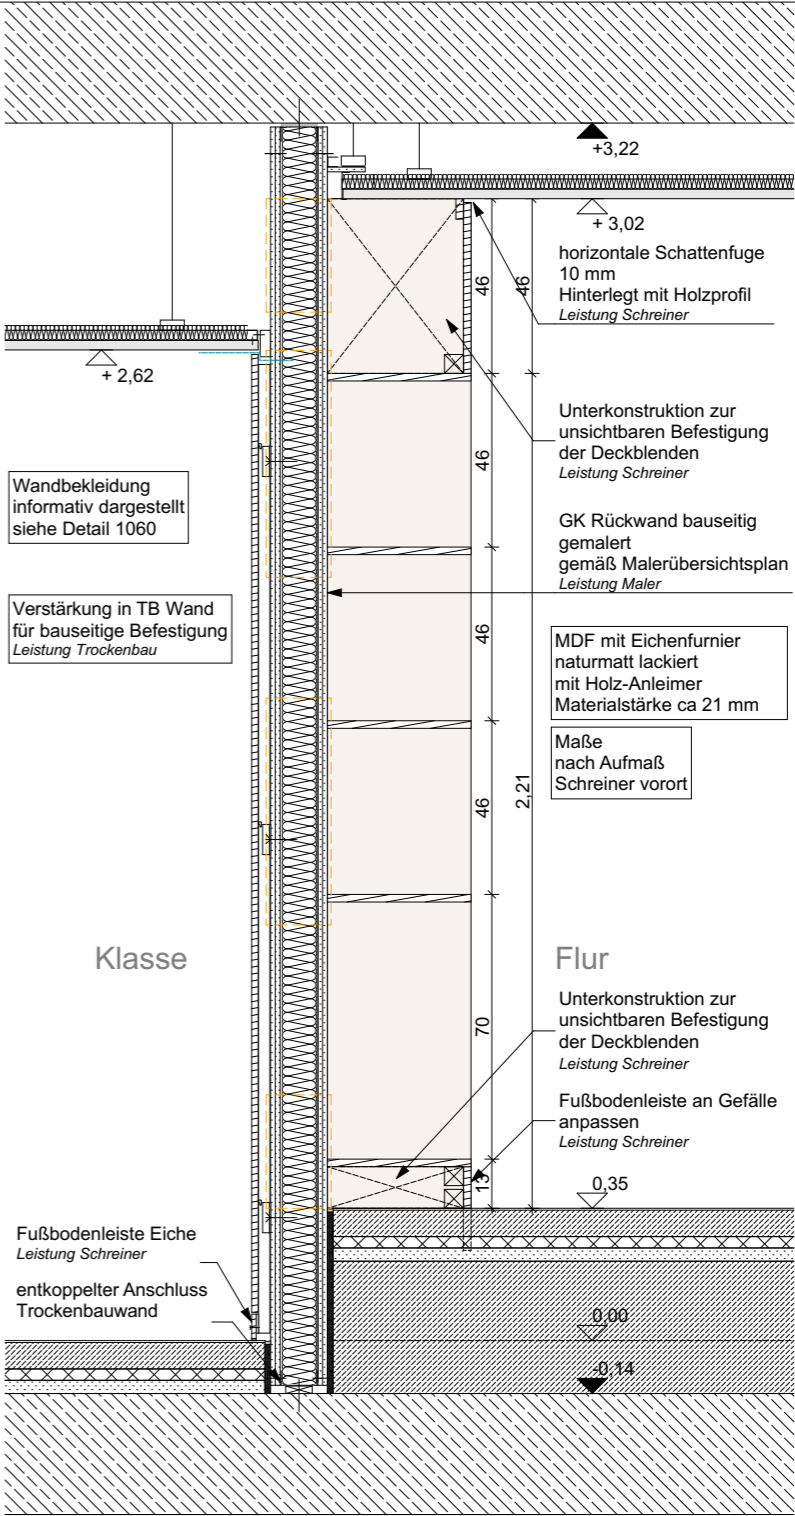

Schnitt Regal-Nische

Alle Architektenpläne sind nur in Verbindung mit den Plänen der anderen Fachpläne gültig. Stand der Technik DIN EN-Normen, sowie sonstige Richtlinien für Bauleistungen gelten uneingeschränkt und sind zu beachten. Holzschutz nach DIN 68800 ist zu beachten. Detailpläne sind nur im Zusammenhang mit der Ausführungsplanung M 1:50 gültig. Alle in der M 1:50 getroffenen Hinweise, Legenden und Festlegungen gelten uneingeschränkt auch für das jeweilige Detail. Angaben und Maße sind verantwortlich zu prüfen. Abweichungen, Fehler und dergleichen sind mit dem Verfasser vor Ausführung zu klären.		GS-WERK Neubau einer 4-Zügigen Grundschule mit integrierter 2-Fach-Sporthalle München Werksviertel Haagerstraße 14 81671 München		LANDESHAUPTSTADT MÜNCHEN Referat für Bildung und Sport Bayerstraße 28 80335 München Baureferat - Hochbau H3 Friedenstr. 40 81660 München	
PLAN NR.	GSW_RUB_5_ARC_1005_XX_DM_V2	INHALT, ÄNDERUNG, ERGÄNZUNG	DATUM	GEZ.	INHALT, ÄNDERUNG, ERGÄNZUNG
PLANINHALT	Regal-Nische Lernhaus LH2/4	Planerstellung	V1 22.10.19 TK	TK	Ergänzung Verstärkungen im Trockenbau
LPH	5	M	1:20	19.12.2019	

