


Ansicht Sitzbank Fassade

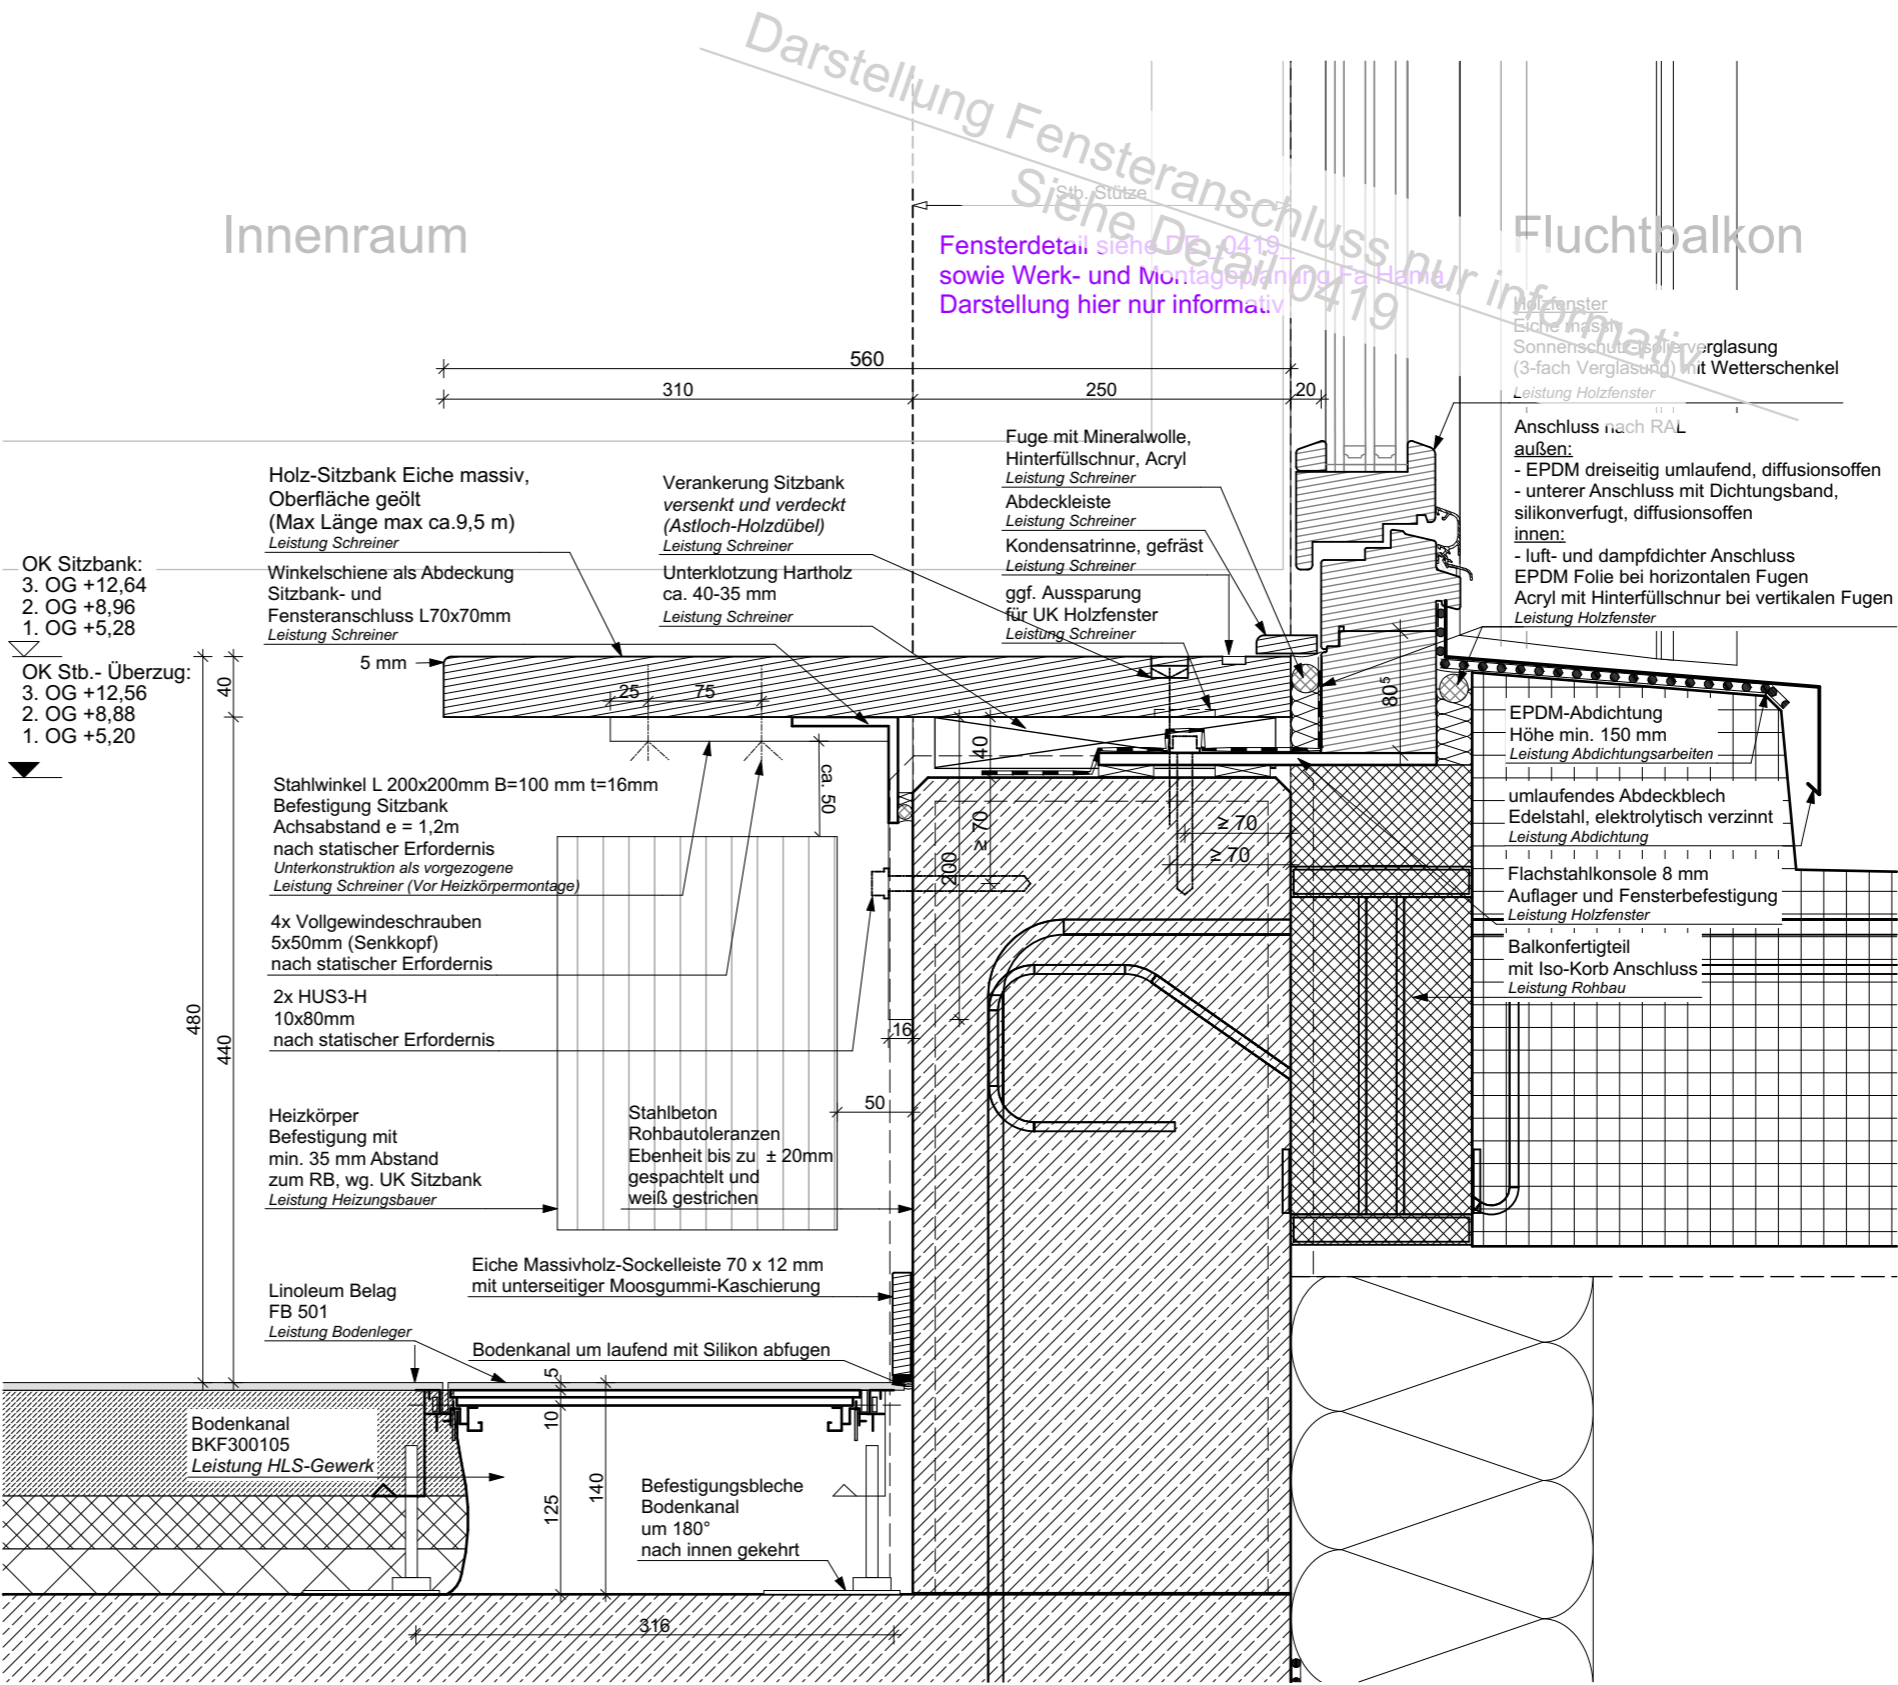

Schnitt Sitzbank, Bodenkanal Fassade

Alle Architektenpläne sind nur in Verbindung mit den Plänen der anderen Fachpläne gültig. Stand der Technik DIN EU-Normen, sowie sonstige Richtlinien für Bauleistungen gelten uneingeschränkt und sind zu beachten. Holzschutz nach DIN 68800 ist zu beachten. Detailpläne sind nur im Zusammenhang mit der Ausführungsplanung M 1:50 gültig. Alle in der M 1:50 getroffenen Hinweise, Legenden und Festlegungen gelten uneingeschränkt auch für das jeweilige Detail. Angaben und Maße sind verantwortlich zu prüfen. Abweichungen, Fehler und dergleichen sind mit dem Verfasser vor Ausführung zu klären.				PLAN NR.		GSW_RUB_5_ARC_1011_XX_DM_V2		
GS-WERK Neubau einer 4-Zügigen Grundschule mit integrierter 2-Fach-Sporthalle München Werksviertel   Haagerstraße 14   81671 München	DATUM		GEZ.	INHALT, ÄNDERUNG, ERGÄNZUNG		PLANINHALT  Sitzbank Fassade Detail		
	V1		04.09.19	TK	Planerstellung			
	V2		22.10.19	TK	Ergänzung Ansicht Sitzbank, Änderung Dicke und Auflager Sitzbank, Kennzeichnung nur informativ dargestellter Bereiche			
	V3		13.01.20	TK	Ergänzung Winkelschiene als Abdeckung			
LANDESHAUPTSTADT MÜNCHEN  Referat für Bildung und Sport   Bayerstraße 28   80335 München Baureferat - Hochbau H3   Friedenstr. 40   81660 München						LPH 5	M 1:5	13.01.2020