



Grundriss Sitzbank/Treppe/Mediensäule Lichthof Nord

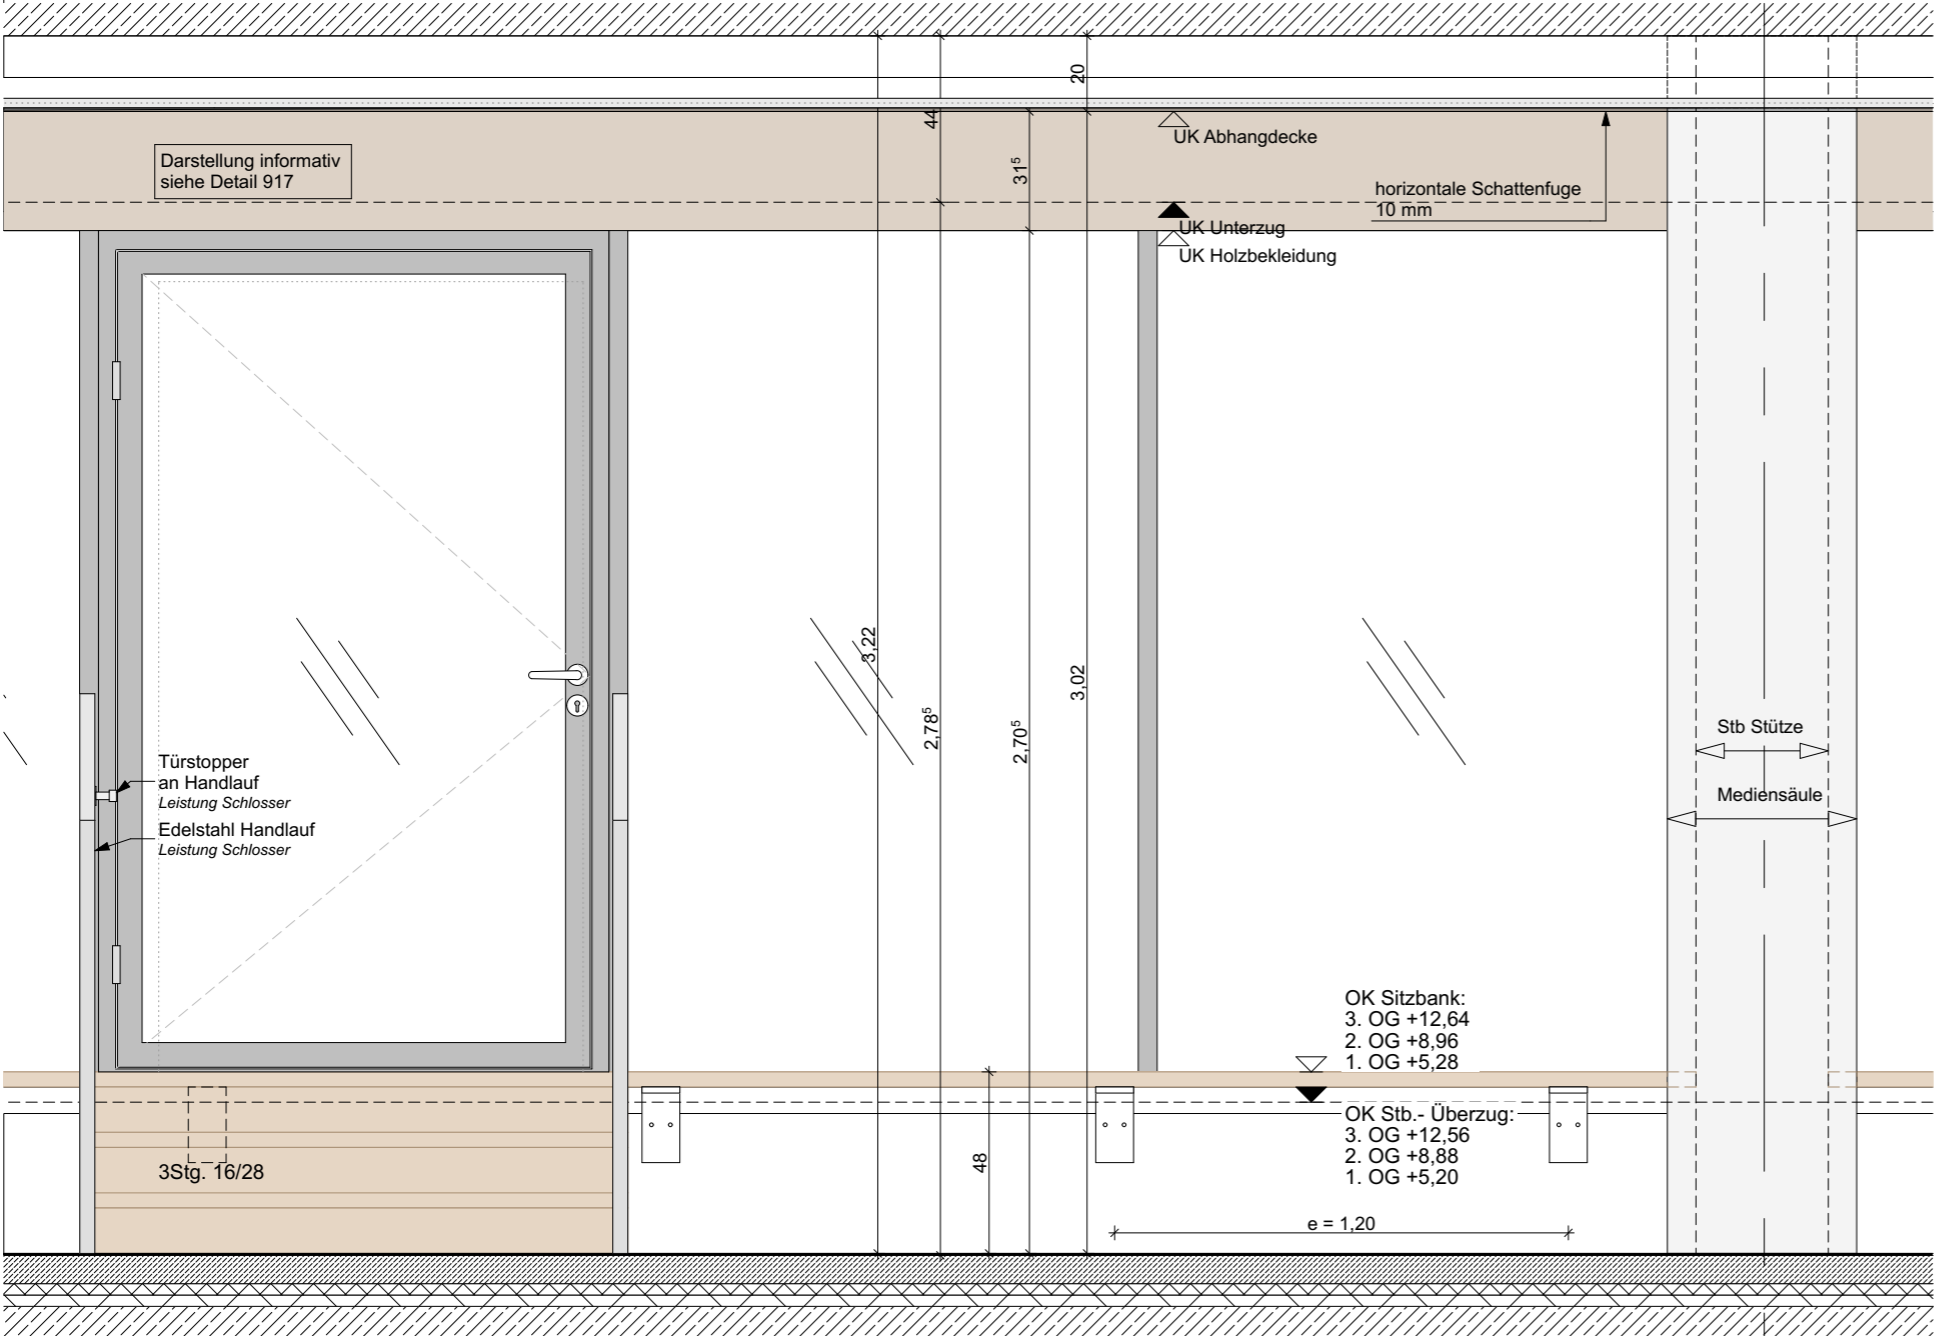

Ansicht Sitzbank/Treppe/Mediensäule Lichthof Nord

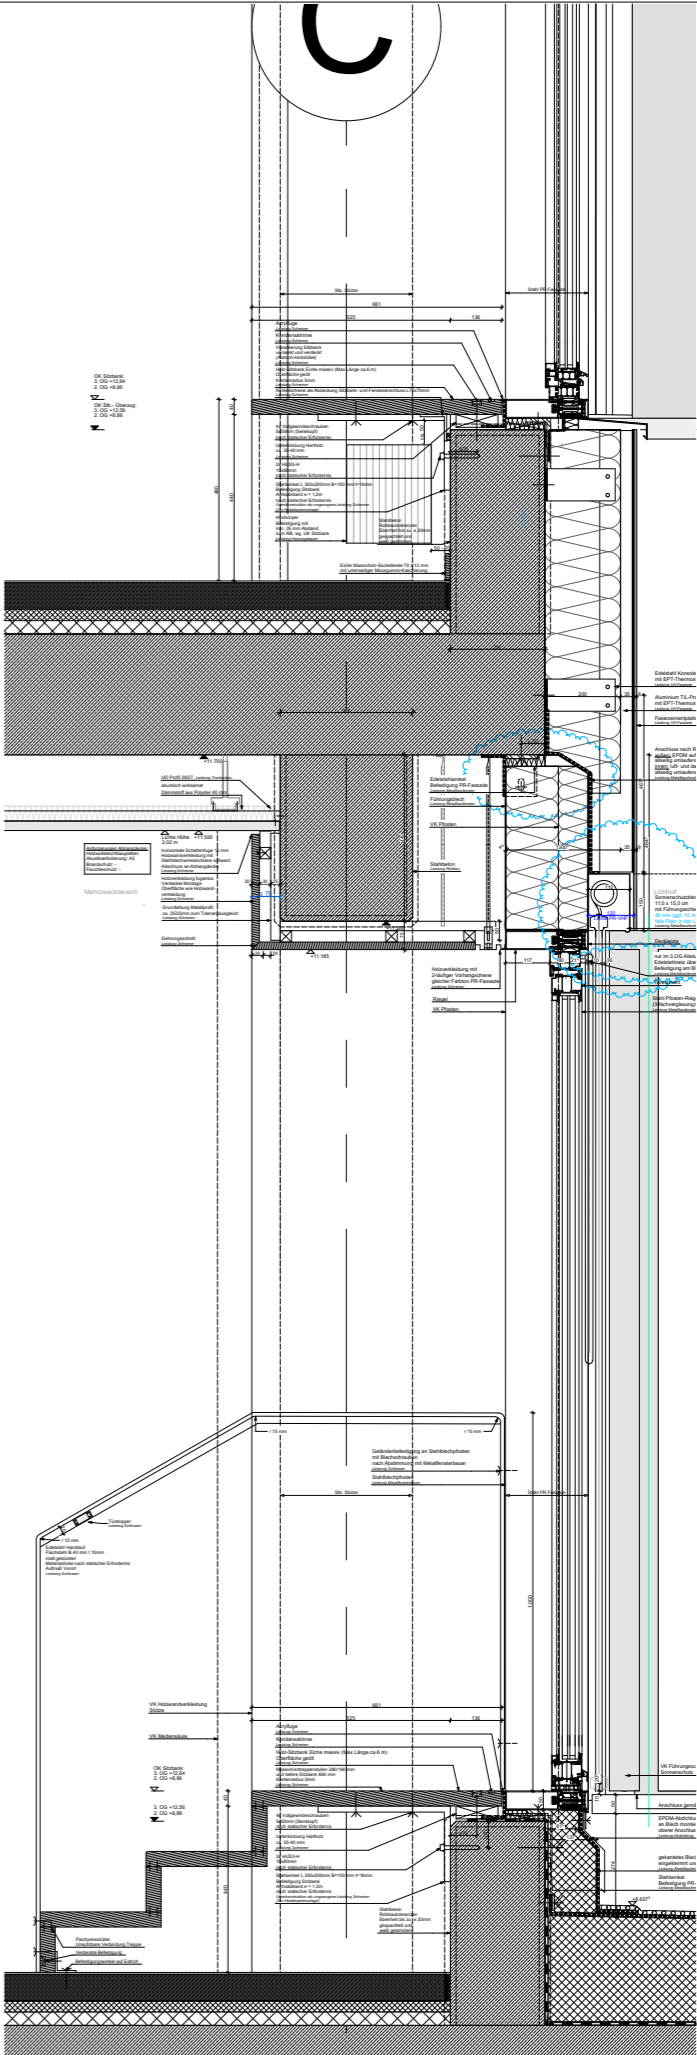

Schnitt Treppe/Sitzbank Lichthof Nord

Alle Architektenpläne sind nur in Verbindung mit den Plänen der anderen Fachplaner gültig. Stand der Technik, DIN EU-Normen, sowie sonstige Richtlinien für Bauleistungen gelten uneingeschränkt und sind zu beachten. Holzschutz nach DIN 68800 ist zu beachten. Detailpläne sind nur im Zusammenhang mit der Ausführungsplanung M 1:50 gültig. Alle in der M 1:50 getroffenen Hinweise, Legenden und Festlegungen gelten uneingeschränkt auch für das jeweilige Detail. Angaben und Maße sind verantwortlich zu prüfen. Abweichungen, Fehler und dergleichen sind mit dem Verfasser vor Ausführung zu klären.	GS-WERK		INHALT, ÄNDERUNG, ERGÄNZUNG		PLAN NR.		
	Neubau einer 4-Zügigen Grundschule mit integrierter 2-Fach-Sporthalle München Werkerviertel   Haagerstraße 14   81671 München	DATUM	GEZ.	V1 22.10.19 TK		GSW_RUB_5_ARC_1013_XX_DM_V2	
				V2 13.01.20 TK			
				Ergänzung Winkelschiene als Abdeckung			
	LANDESHAUPTSTADT MÜNCHEN Referat für Bildung und Sport   Bayerstraße 28   80335 München Baureferat - Hochbau H3   Friedenstr. 40   81660 München					PLANINHALT	
					Sitzbank Lichthof Nord Übersicht		
					LPH 5	M 1:20	13.01.2020