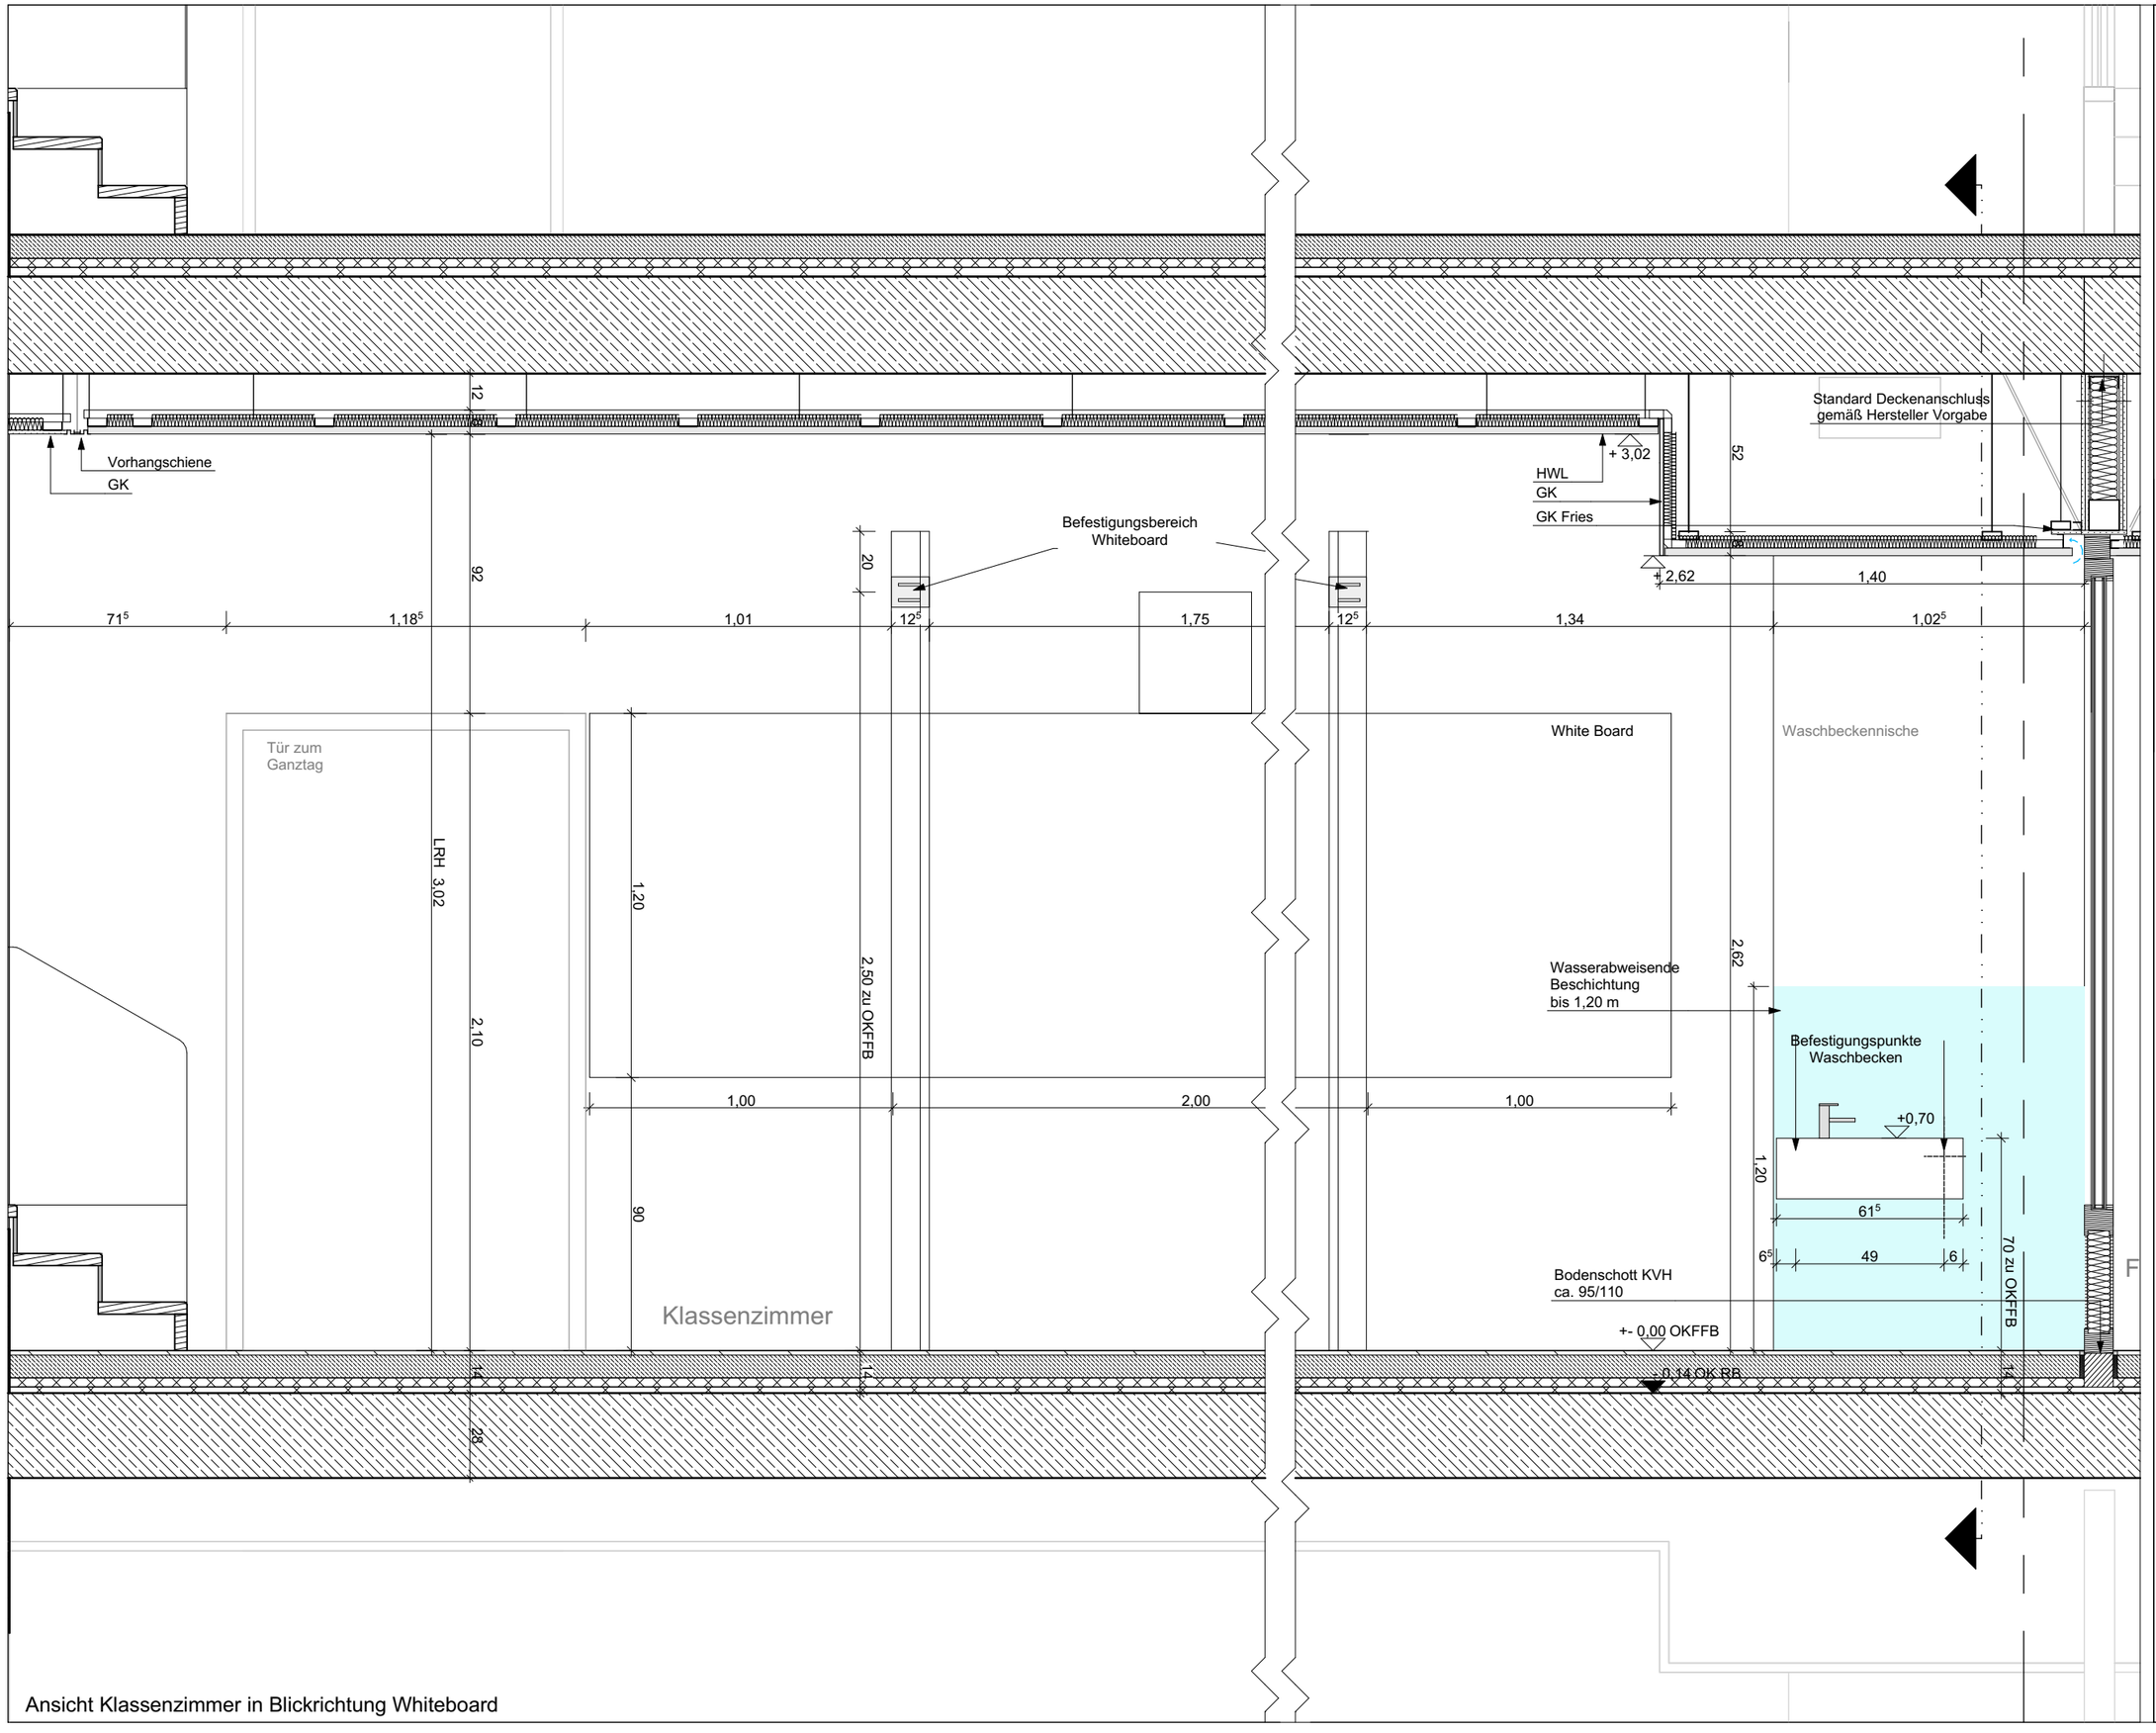

Ansicht Klassenzimmer in Blickrichtung Whiteboard

Alle Architektenpläne sind nur in Verbindung mit den Plänen der anderen Fachplaner gültig. Stand der Technik, DIN EU-Normen, sowie sonstige Richtlinien für Bauleistungen gelten uneingeschränkt und sind zu beachten. Holzschutz nach DIN 68800 ist zu beachten.
Detailpläne sind nur im Zusammenhang mit der Ausführungsplanung M 1:50 gültig. Alle in der M 1:50 getroffenen Hinweise, Legenden und Festlegungen gelten uneingeschränkt auch für das jeweilige Detail. Angaben und Maße sind verantwortlich zu prüfen. Abweichungen,
Fehler und dergleichen sind mit dem Verfasser vor Ausführung zu klären.

	DATUM	GEZ.	INHALT, ÄNDERUNG, ERGÄNZUNG
V2	22.10	2018	LM Anpassung u. Ergänzung Beschriftung und Bemaßung
V3	31.10	2018	LM Änderung Anschlüsse Decke an Wand, Bemaßung, Beschriftung
V4	11.10.19	TK	Ergänzung Beschichtung Waschbecken
-	19.12.19	TK	zur Aufführung Trockenbau frei

GS-WERK
Neubau einer 4-Zügigen Grundschule mit integrierter 2-Fach-Sporthalle
München Werksviertel | Haagerstraße 14 | 81671 München

LANDESHAUPTSTADT MÜNCHEN
Referat für Bildung und Sport | Bayerstraße 28 | 80335 München
Baureferat - Hochbau H3 | Friedenstr. 40 | 81660 München

PLAN NR.
GSW_RUB_5_ARC_0907_XX_BI_-

PLANINHALT
Nische WB Ansicht Tafelwand | SN Klasse

LPH **5** | M 1:20 | **19.12.2019**