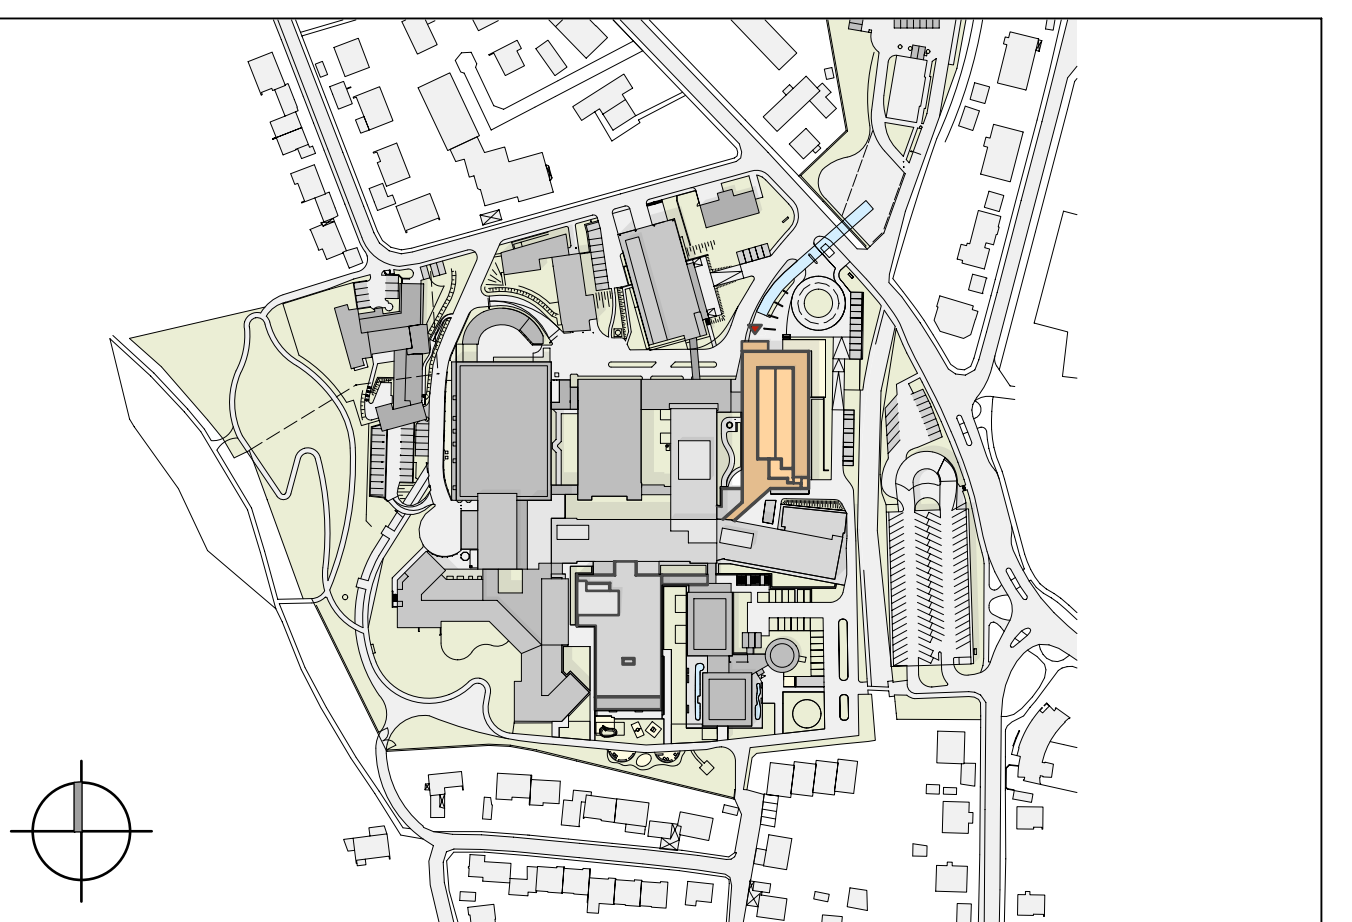


ART, GRÖSSE UND LAGE DER SCHLITZE UND DURCHBRÜCHE SIND
DEN ZEICHNUNGEN DER FACHPLANER FÜR HLS UND ELT ZU ENTHNEHMEN

[illegible]
$$\pm 0.00 = 610.11 \pm .00$$

KLINIKUM TRAUNSTEIN - BA 1 NEUBAU NORD

AUSFÜHRUNGSPLANUNG

15 - SCHNITT A-A

PROJEKT NR. KOT02-17		DATUM 22.10.19	MAßSTAB 1:50
PLANREZ.		LUD_5_AA_15_SAA01_V-	

HERR: Inken Südothbayern no-Niggi-Strasse 3 278 Traunstein	ARCHTEKT:	FACHPLANUNG:
--	------------------	---------------------

..... DATUM, UNTERSCHRIFT BAUHERR DATUM, UNTERSCHRIFT ARCHITEKT DATUM, UNTERSCHRIFT FACHPLANUNG