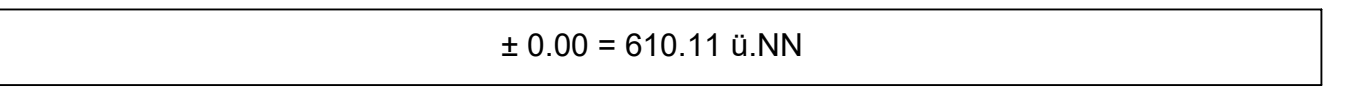


ART, GRÖSSE UND LAGE DER SCHLITZE UND DURCHBRÜCHE SIND  
DEN ZEICHNUNGEN DER FACHPLANER FÜR HLS UND ELT ZU ENTHNEHMEN

[illegible]

KLINIKUM TRAUNSTEIN - BA 1 NEUBAU NORD

AUSFÜHRUNGSPLANUNG
--------------------

15 - SCHNITT A-A PLANINHALT

PROJEKT NR. KOT02-17		DATUM 22.10.19	MAßSTAB 1:50
PLAN NR. LUD_5_AA_15_SAA01_V-			

<b>HERR:</b> Inken Südothbayern no-Niggi-Strasse 3 278 Traunstein	<b>ARCHTEKT:</b>	<b>FACHPLANUNG:</b>
--	------------------	---------------------

..... DATUM, UNTERSCHRIFT BAUHERR	..... DATUM, UNTERSCHRIFT ARCHITEKT	..... DATUM, UNTERSCHRIFT FACHPLANUNG