




EBENE 20

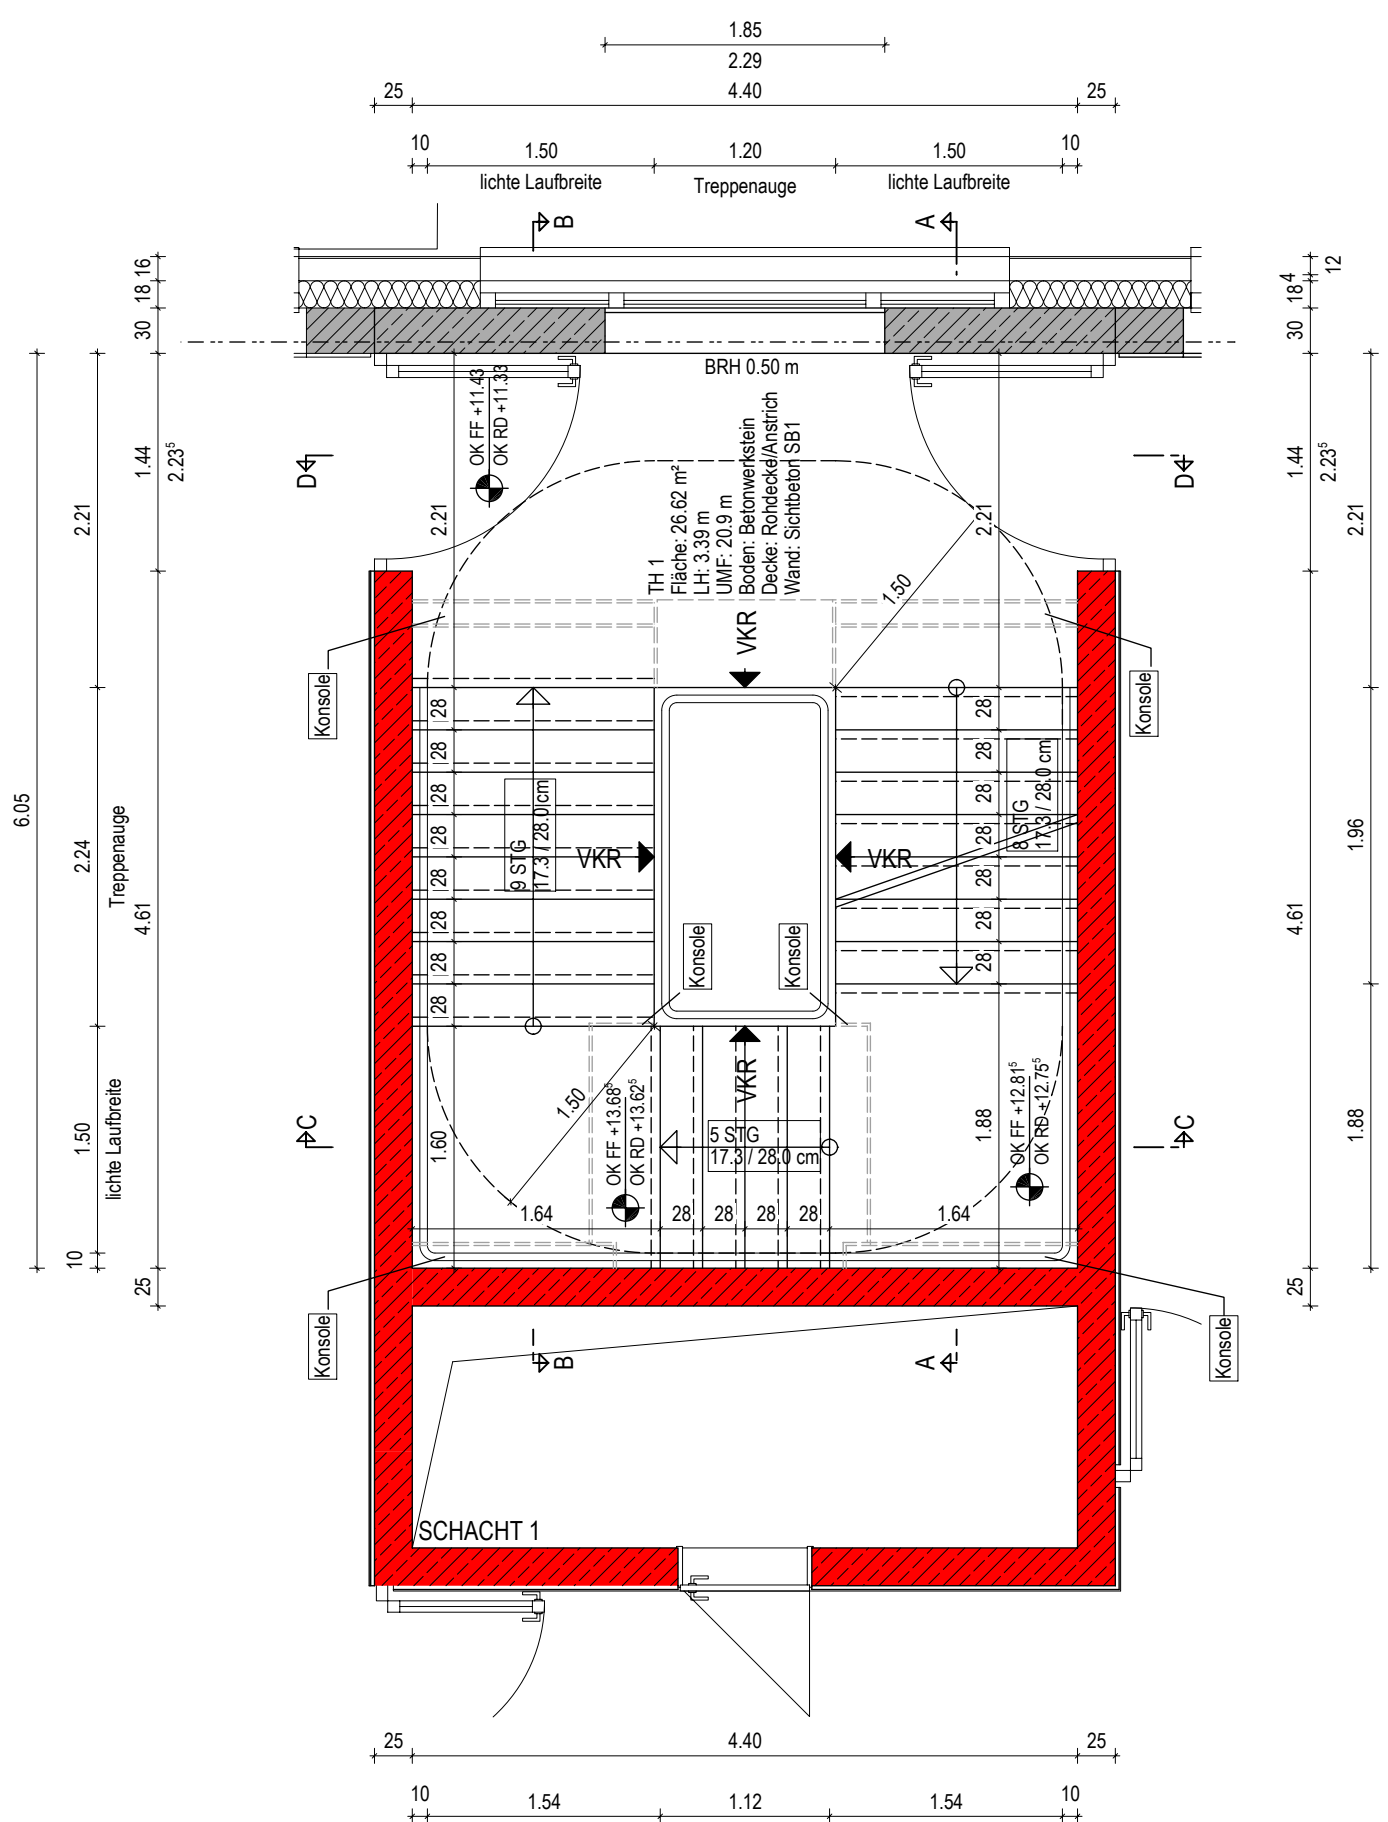

EBENE 30

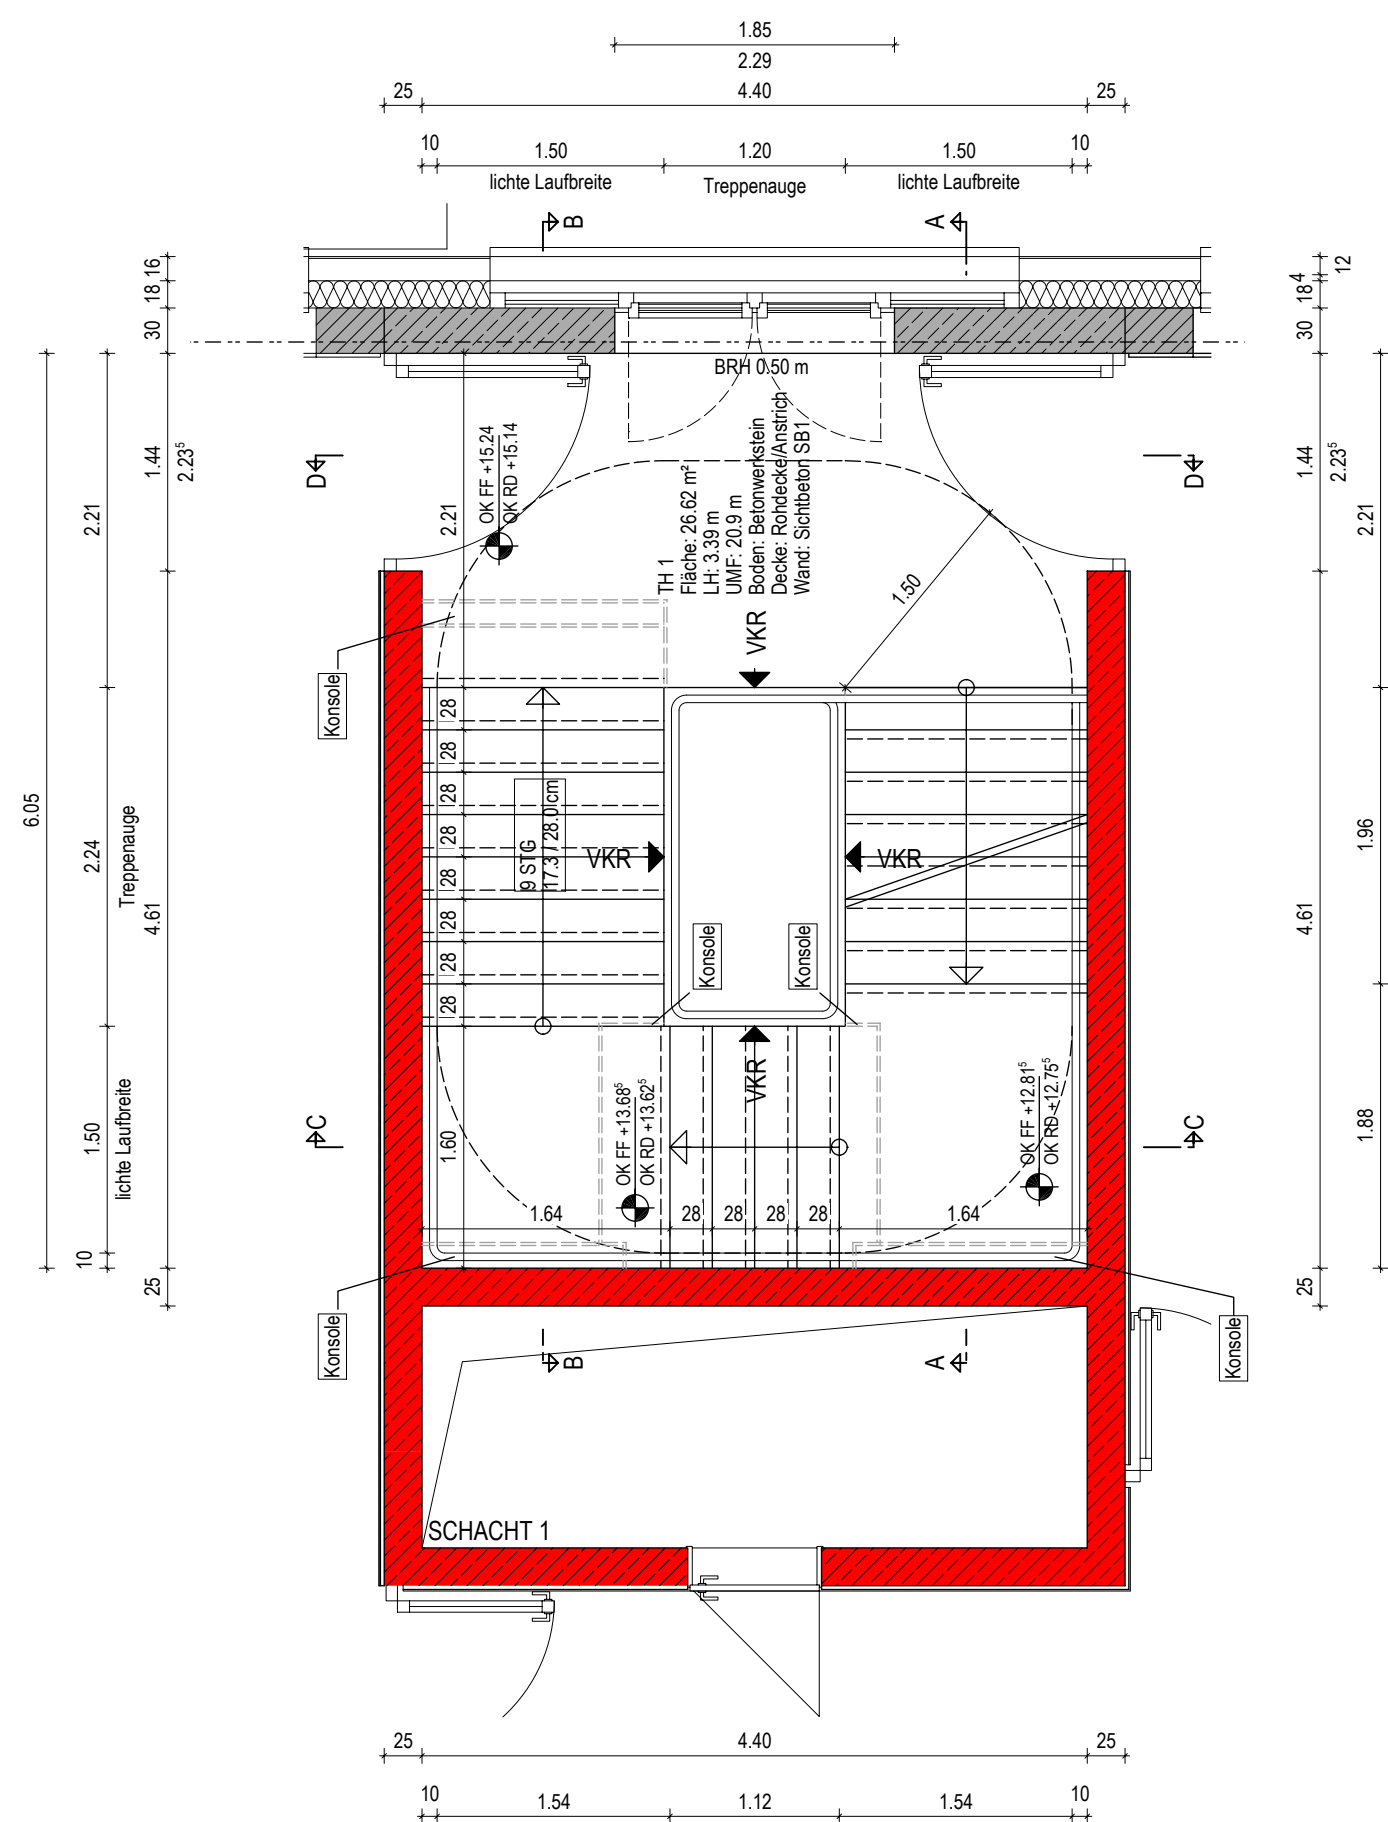

EBENE 40

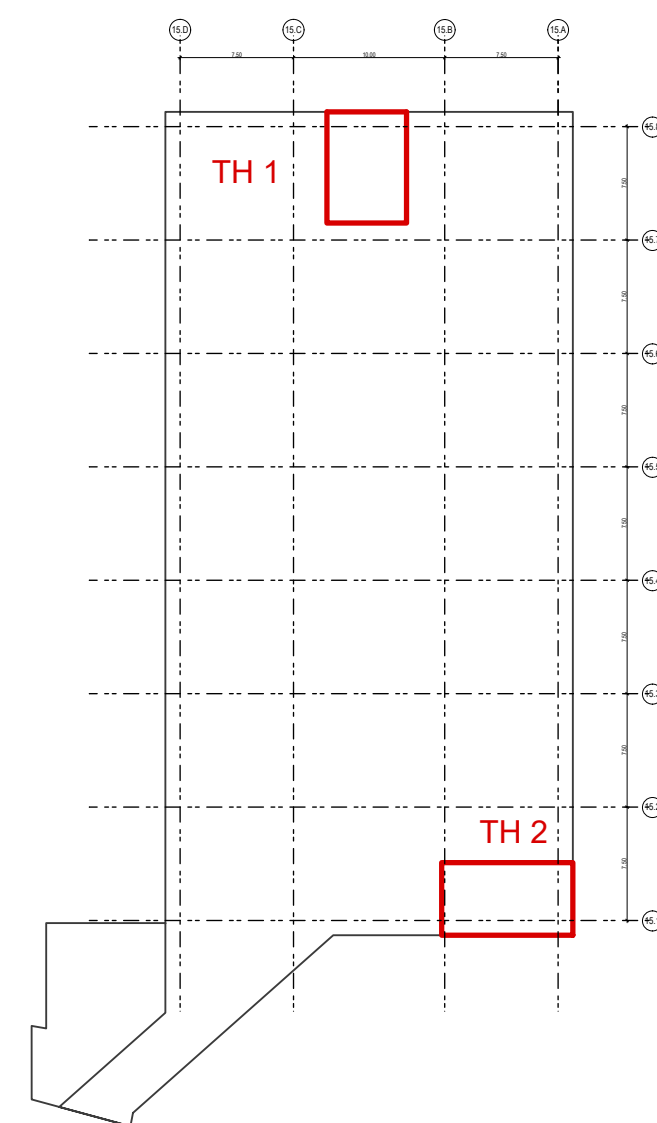

ART, GRÖSSE UND LAGE DER SCHLITZE UND DURCHBRÜCHE SIND
DEN ZEICHNUNGEN DER FACHPLANNER FÜR HLS UND ELT ZU ENTNEHMEN

BEMERKUNGEN :

PLÄNE SIND NUR IM ZUSAMMENHANG MIT DEN ABBRUCH- UND MUSTERRAUMPLÄNEN GÜLTIG

ALLE MASSE SIND VOM UNTERNEHMER GENAU ZU PRÜFEN UND ZU VERGLEICHEN.
UNSTIMMIGKEITEN SIND DER BAULEITUNG SOFORT ZU MELDEN.

ES DARF NUR NACH ARCHITEKTENPLÄNEN GEMAUERT WERDEN

DIE AUFLAGEN DER BAUGENEHMIGUNG SIND ZU BEACHTEN

DIESER PLAN GILT NUR IN VERBINDUNG MIT DEN PLÄNEN DES STATIKERS, DER
FACHINGENIEURE UND FACHFIRMEN.

TÜR- UND BRÜSTUNGSHÖHEN SIND ROHBAURICHTMASSE UND BEZIEHEN SICH AUF OKFF. ALLE BESTANDSÖFFNUNGEN SIND VOR ORT ZU MESSEN

FÜR ABGEHAENGTE DECKEN UND BODENBELÄGE SIND GESONDERTE VERLEGEPLÄNE ZU BEACHTEN.


SÄMTLICHE WÄNDE SIND BIS UK-ROHDECKE BZW. UNTERZUG HOCHZUFÜHREN.

SÄMTLICHE DURCHBRÜCHE IN DEN WÄNDEN UND DECKEN SIND NACH DER
INSTALLATION GEMÄSS DEN BRANDSCHUTZVORSCHRIFTEN UND WANDQUALITÄTEN
VON DEN ENTSPRECHENDEN GEWERKEN ZU SCHLIESSEN.


ALLE TRASSENFÜHRUNGEN IN DEN FLUREN SIND VON DEN INSTALLATIONSFIRMEN GEMÄSS DEN BRANDSCHUTZVORSCHRIFTEN ABZUSCHOTTEN.

DIE MONTAGE DER GIPSKARTONWÄNDE ERFOLGT AUF DEM ROHFUSSBODEN


HÖHENANGABEN SIND DEN DECKENPLÄNEN ZU ENTNEHMEN

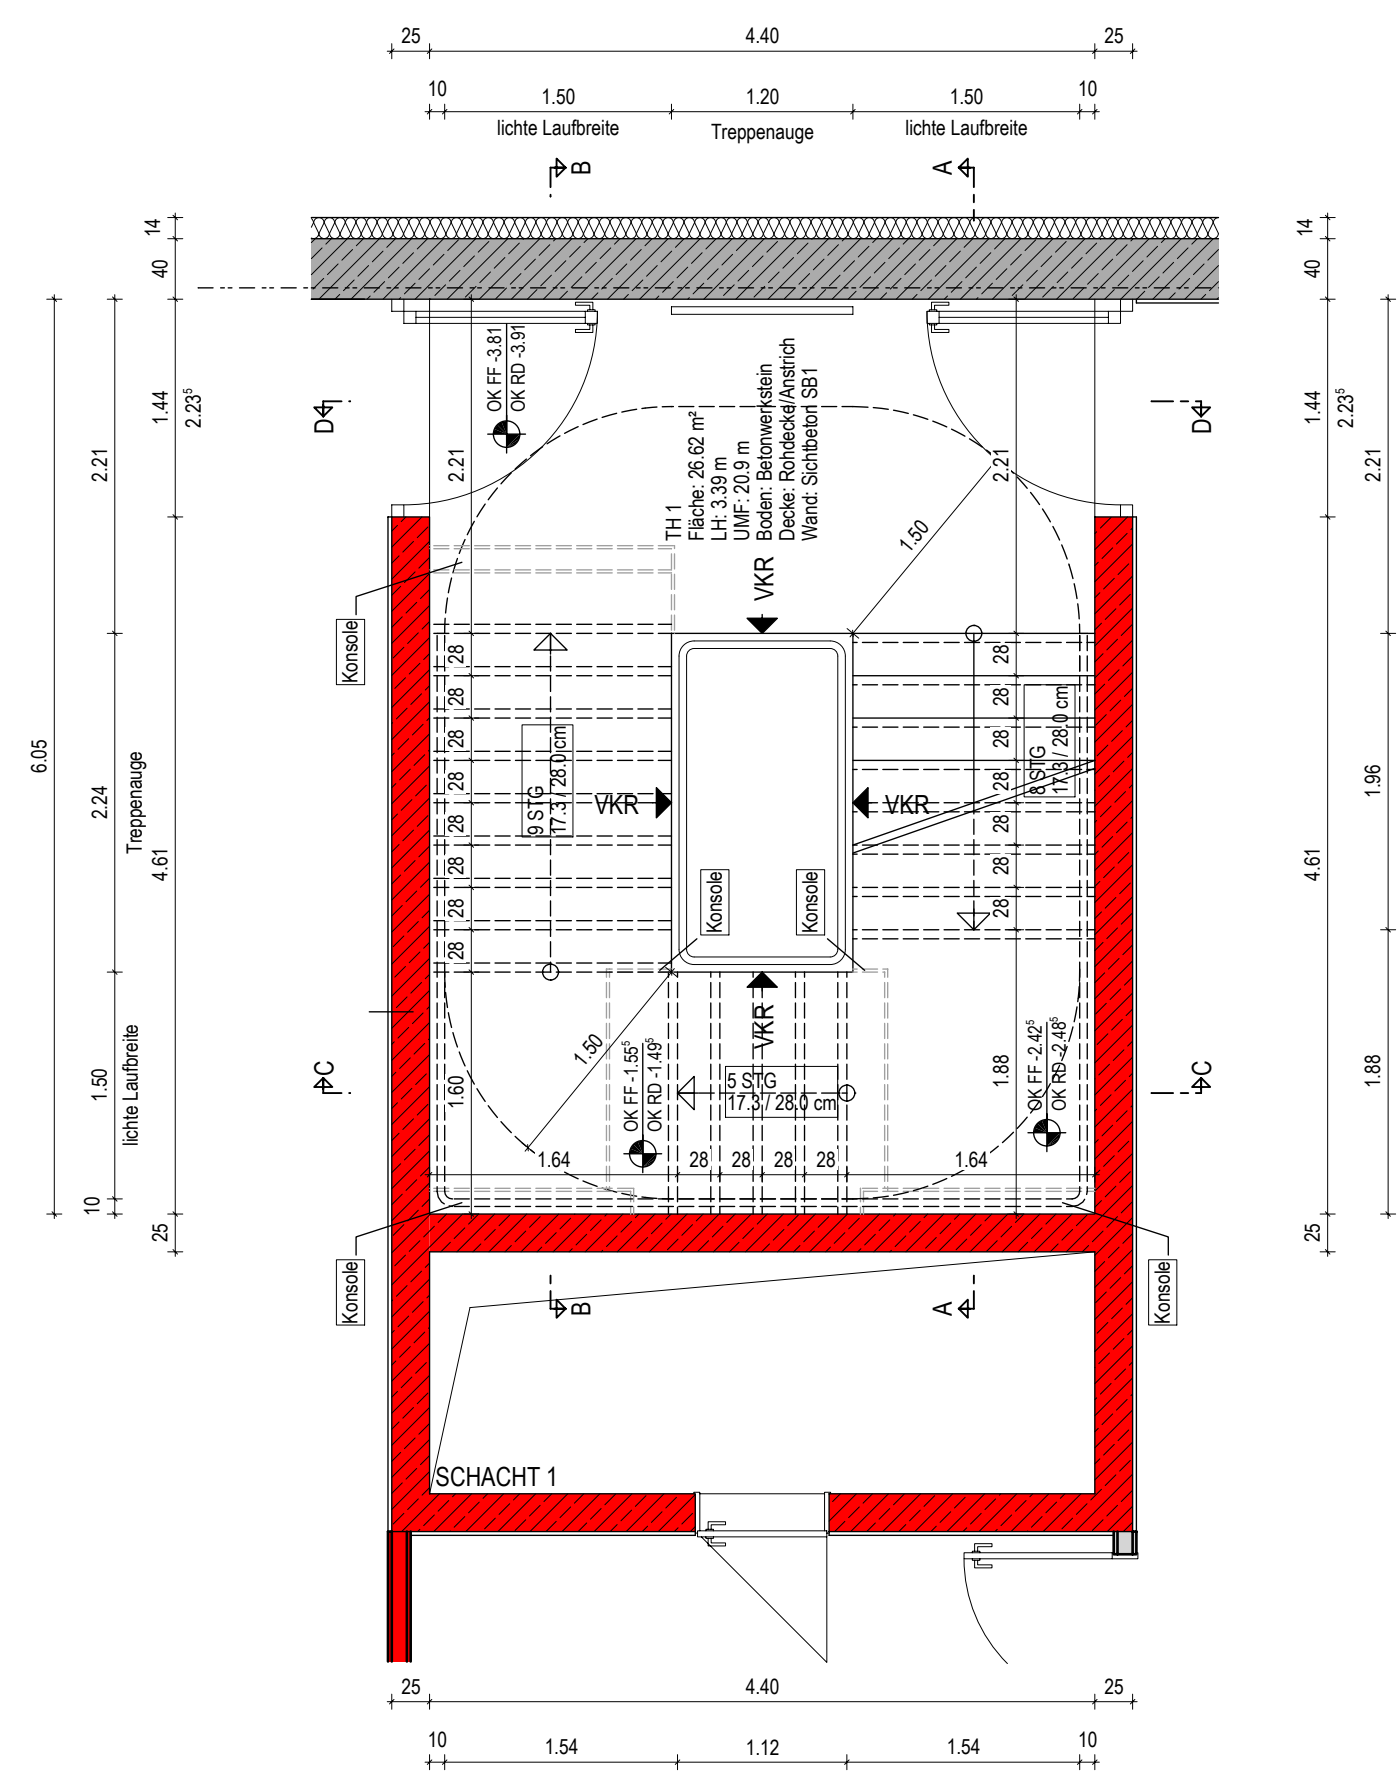[illegible]


EBENE 01

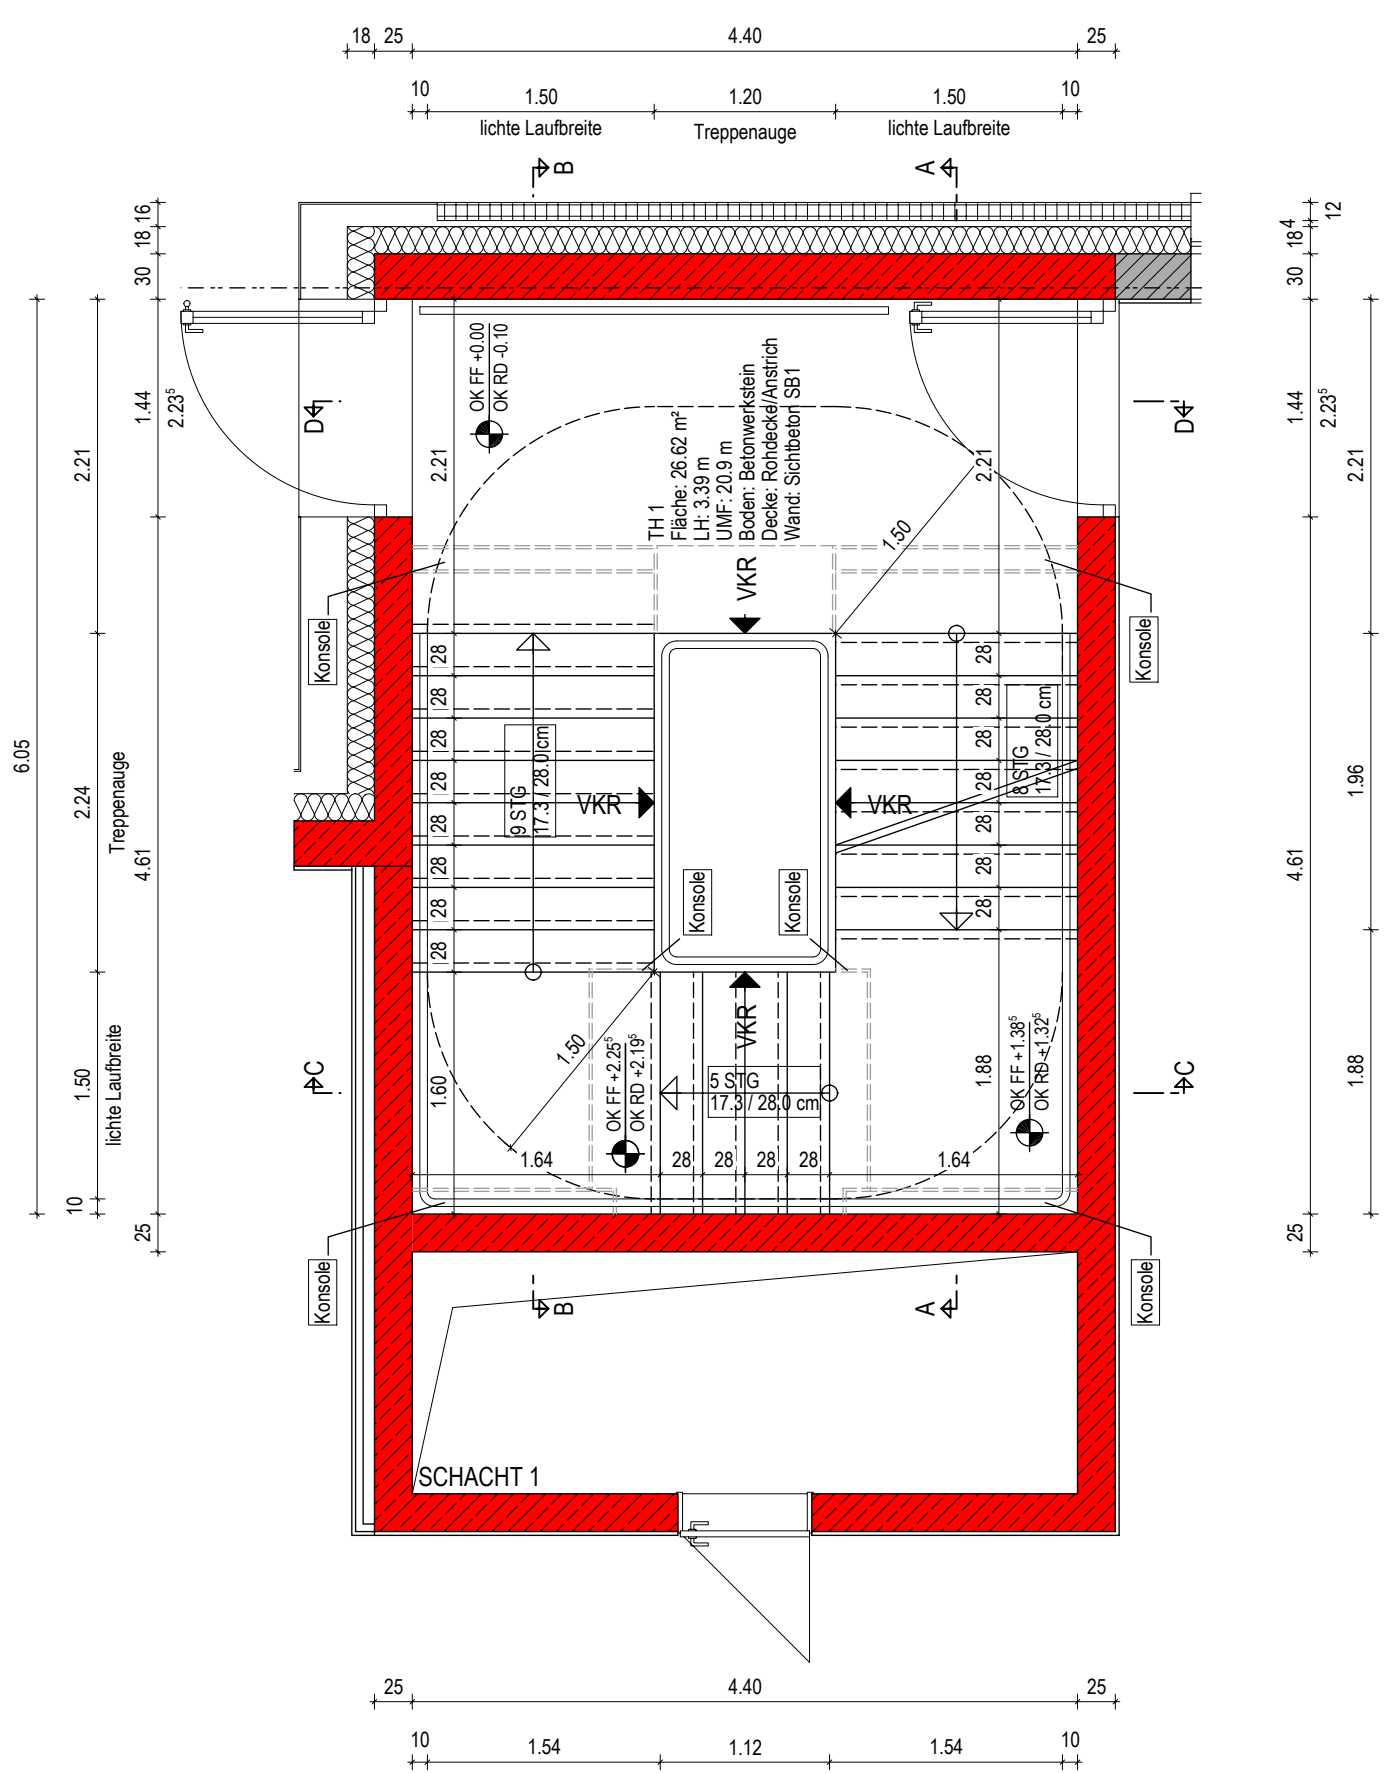

EBENE 00

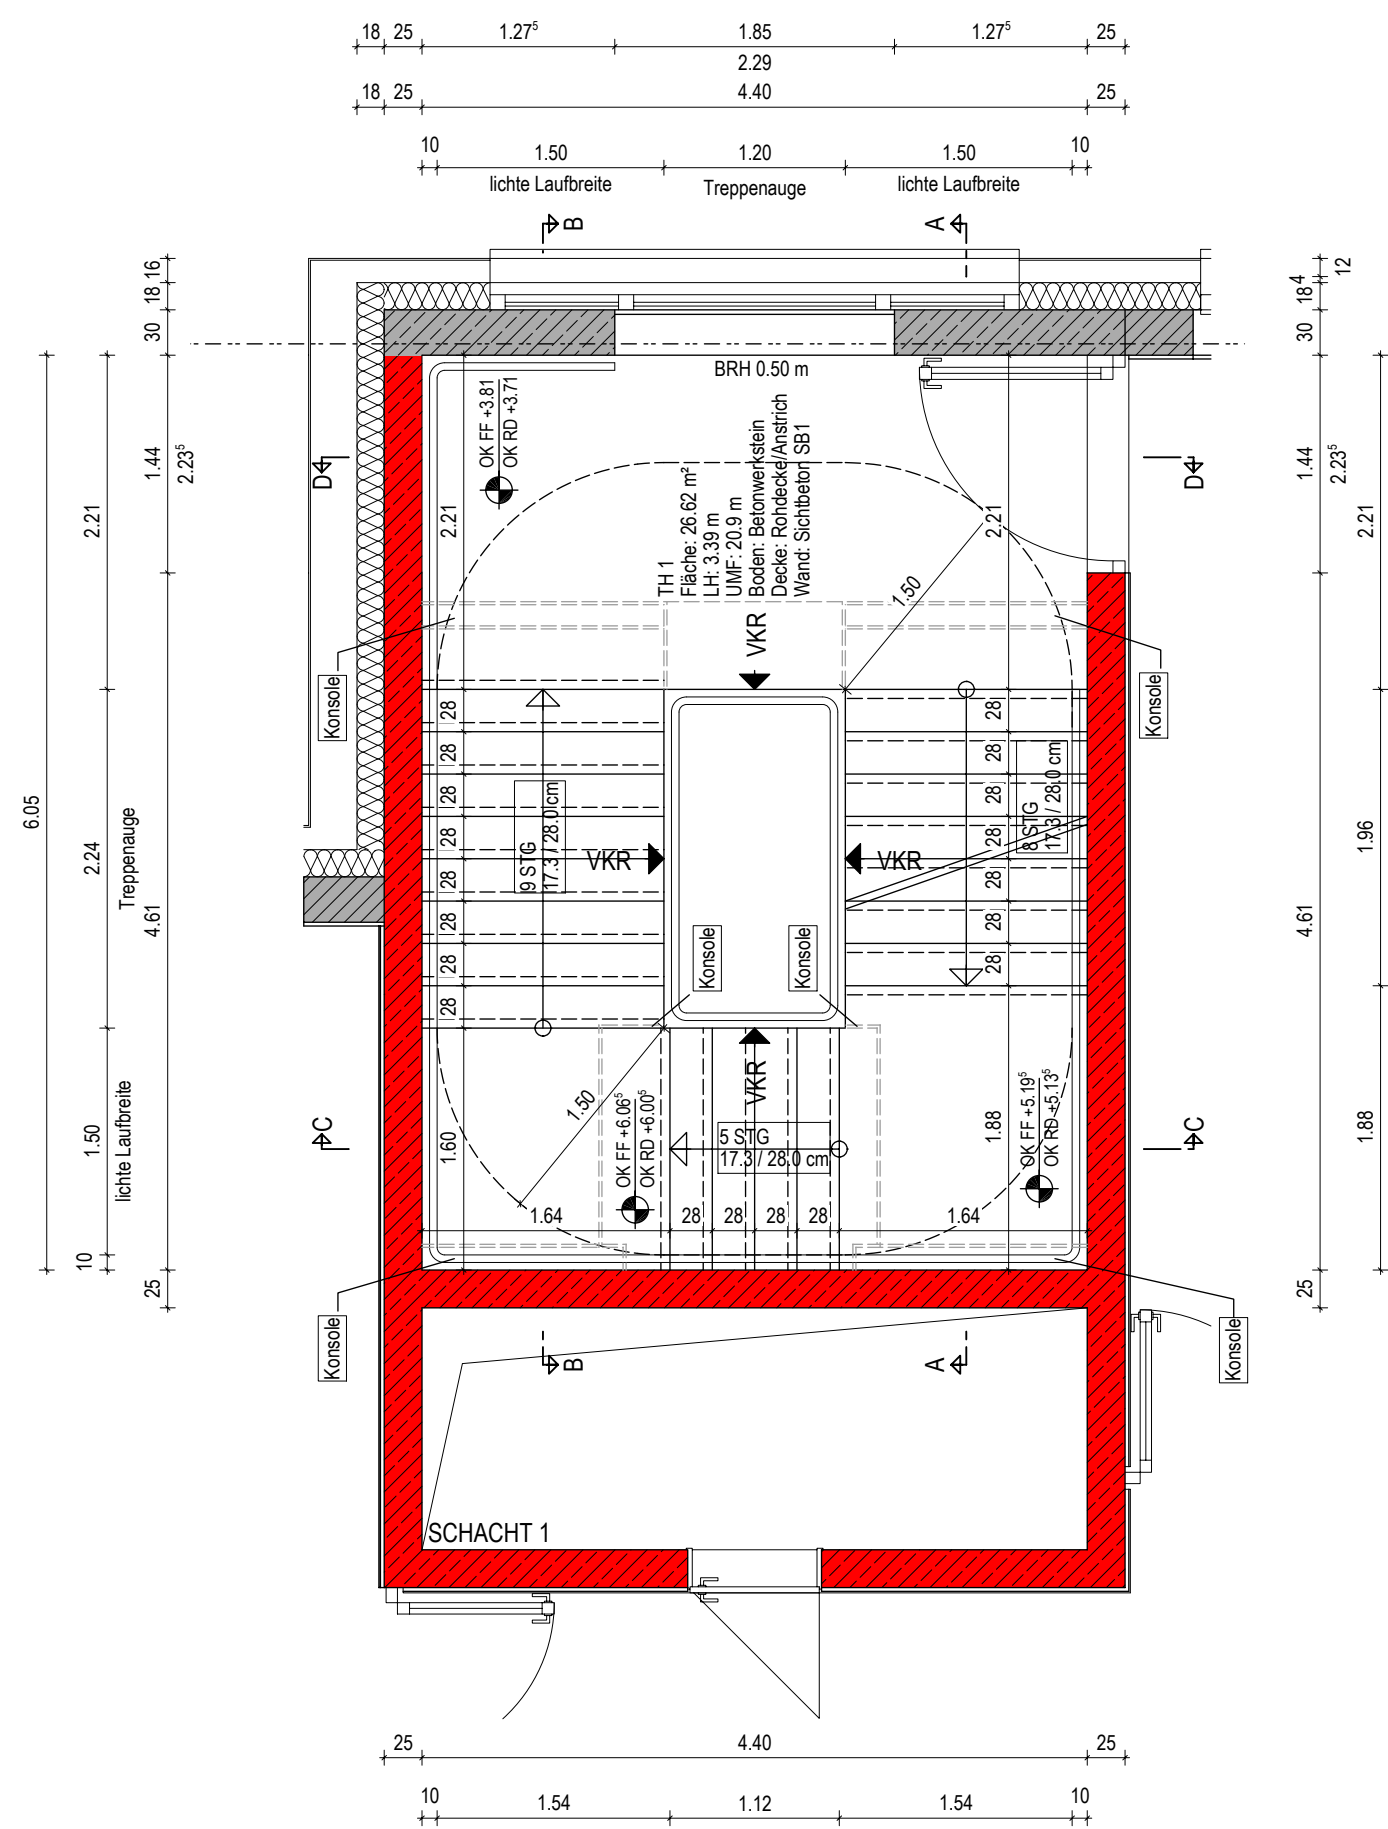

EBENE 10

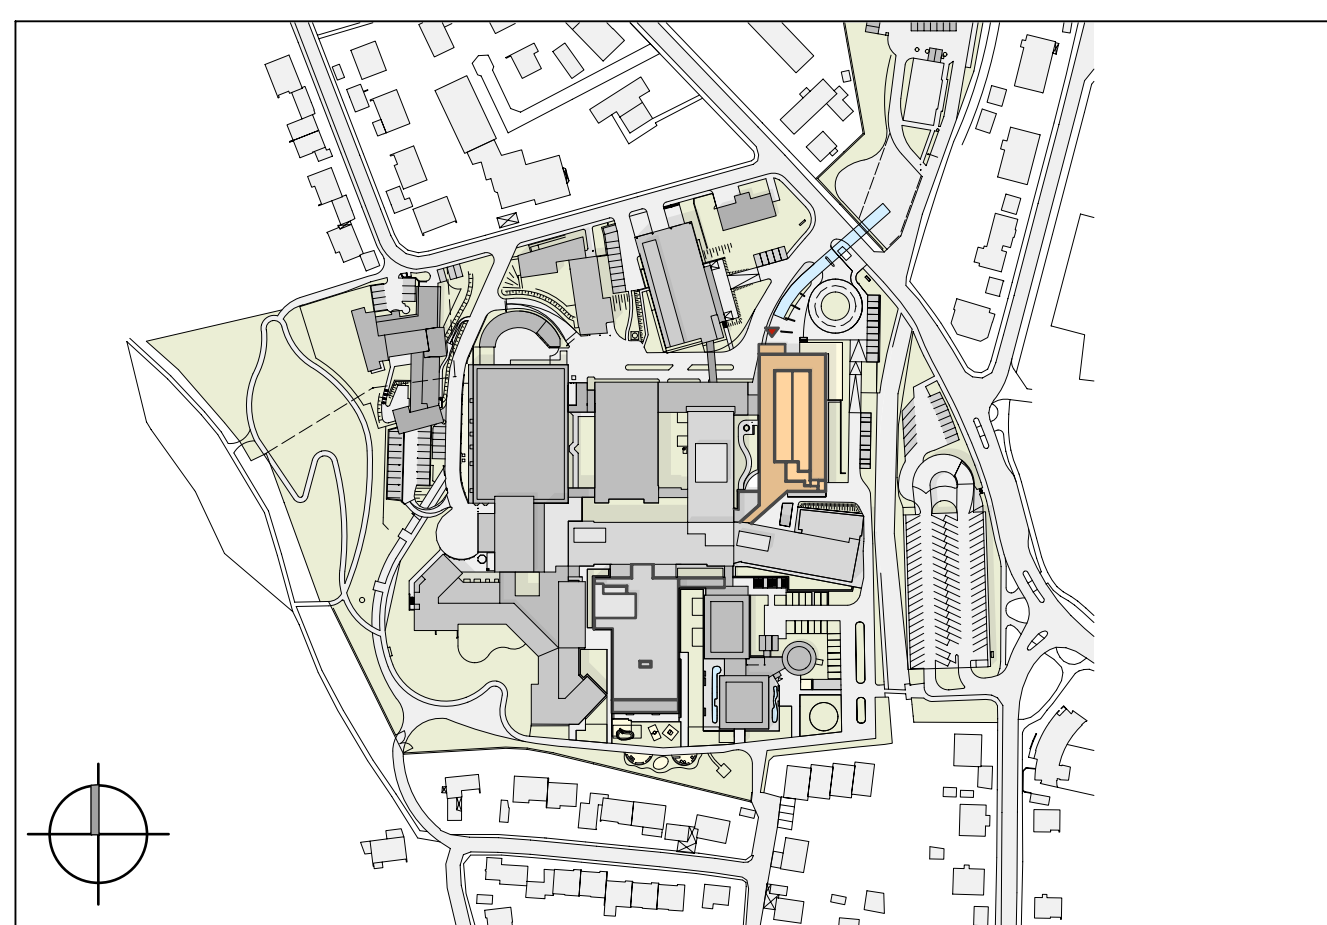
$$\pm 0.00 = 610.11 \text{ ü.NN}$$

KLINIKUM TRAUNSTEIN - BA 1 NEUBAU NORD

AUSFÜHRUNGSPLANUNG

15 - TH 1 GRUNDRISSAUSSCHNITTE

PLANINHALT

PROJEKT NR. KOT02-17	DATUM 23.01.20	MASŠTAB 1:50
PLANBEZ. LUD_5_AA_15_DT101_V-		

BAUHERR:
Kliniken Südostbayern
Cuno-Niggli-Straße 3
83278 Traunstein

ARCHITEKT:

FACHPLANUNG

DATUM, UNTERSCHRIFT BAUHERR

DATUM, UNTERSCHRIFT ARCHITEKT

DATUM, UNTERSCHRIFT FACHPLANUNG

H/B = 594 / 1031 (0.61m²)

Allplan 201