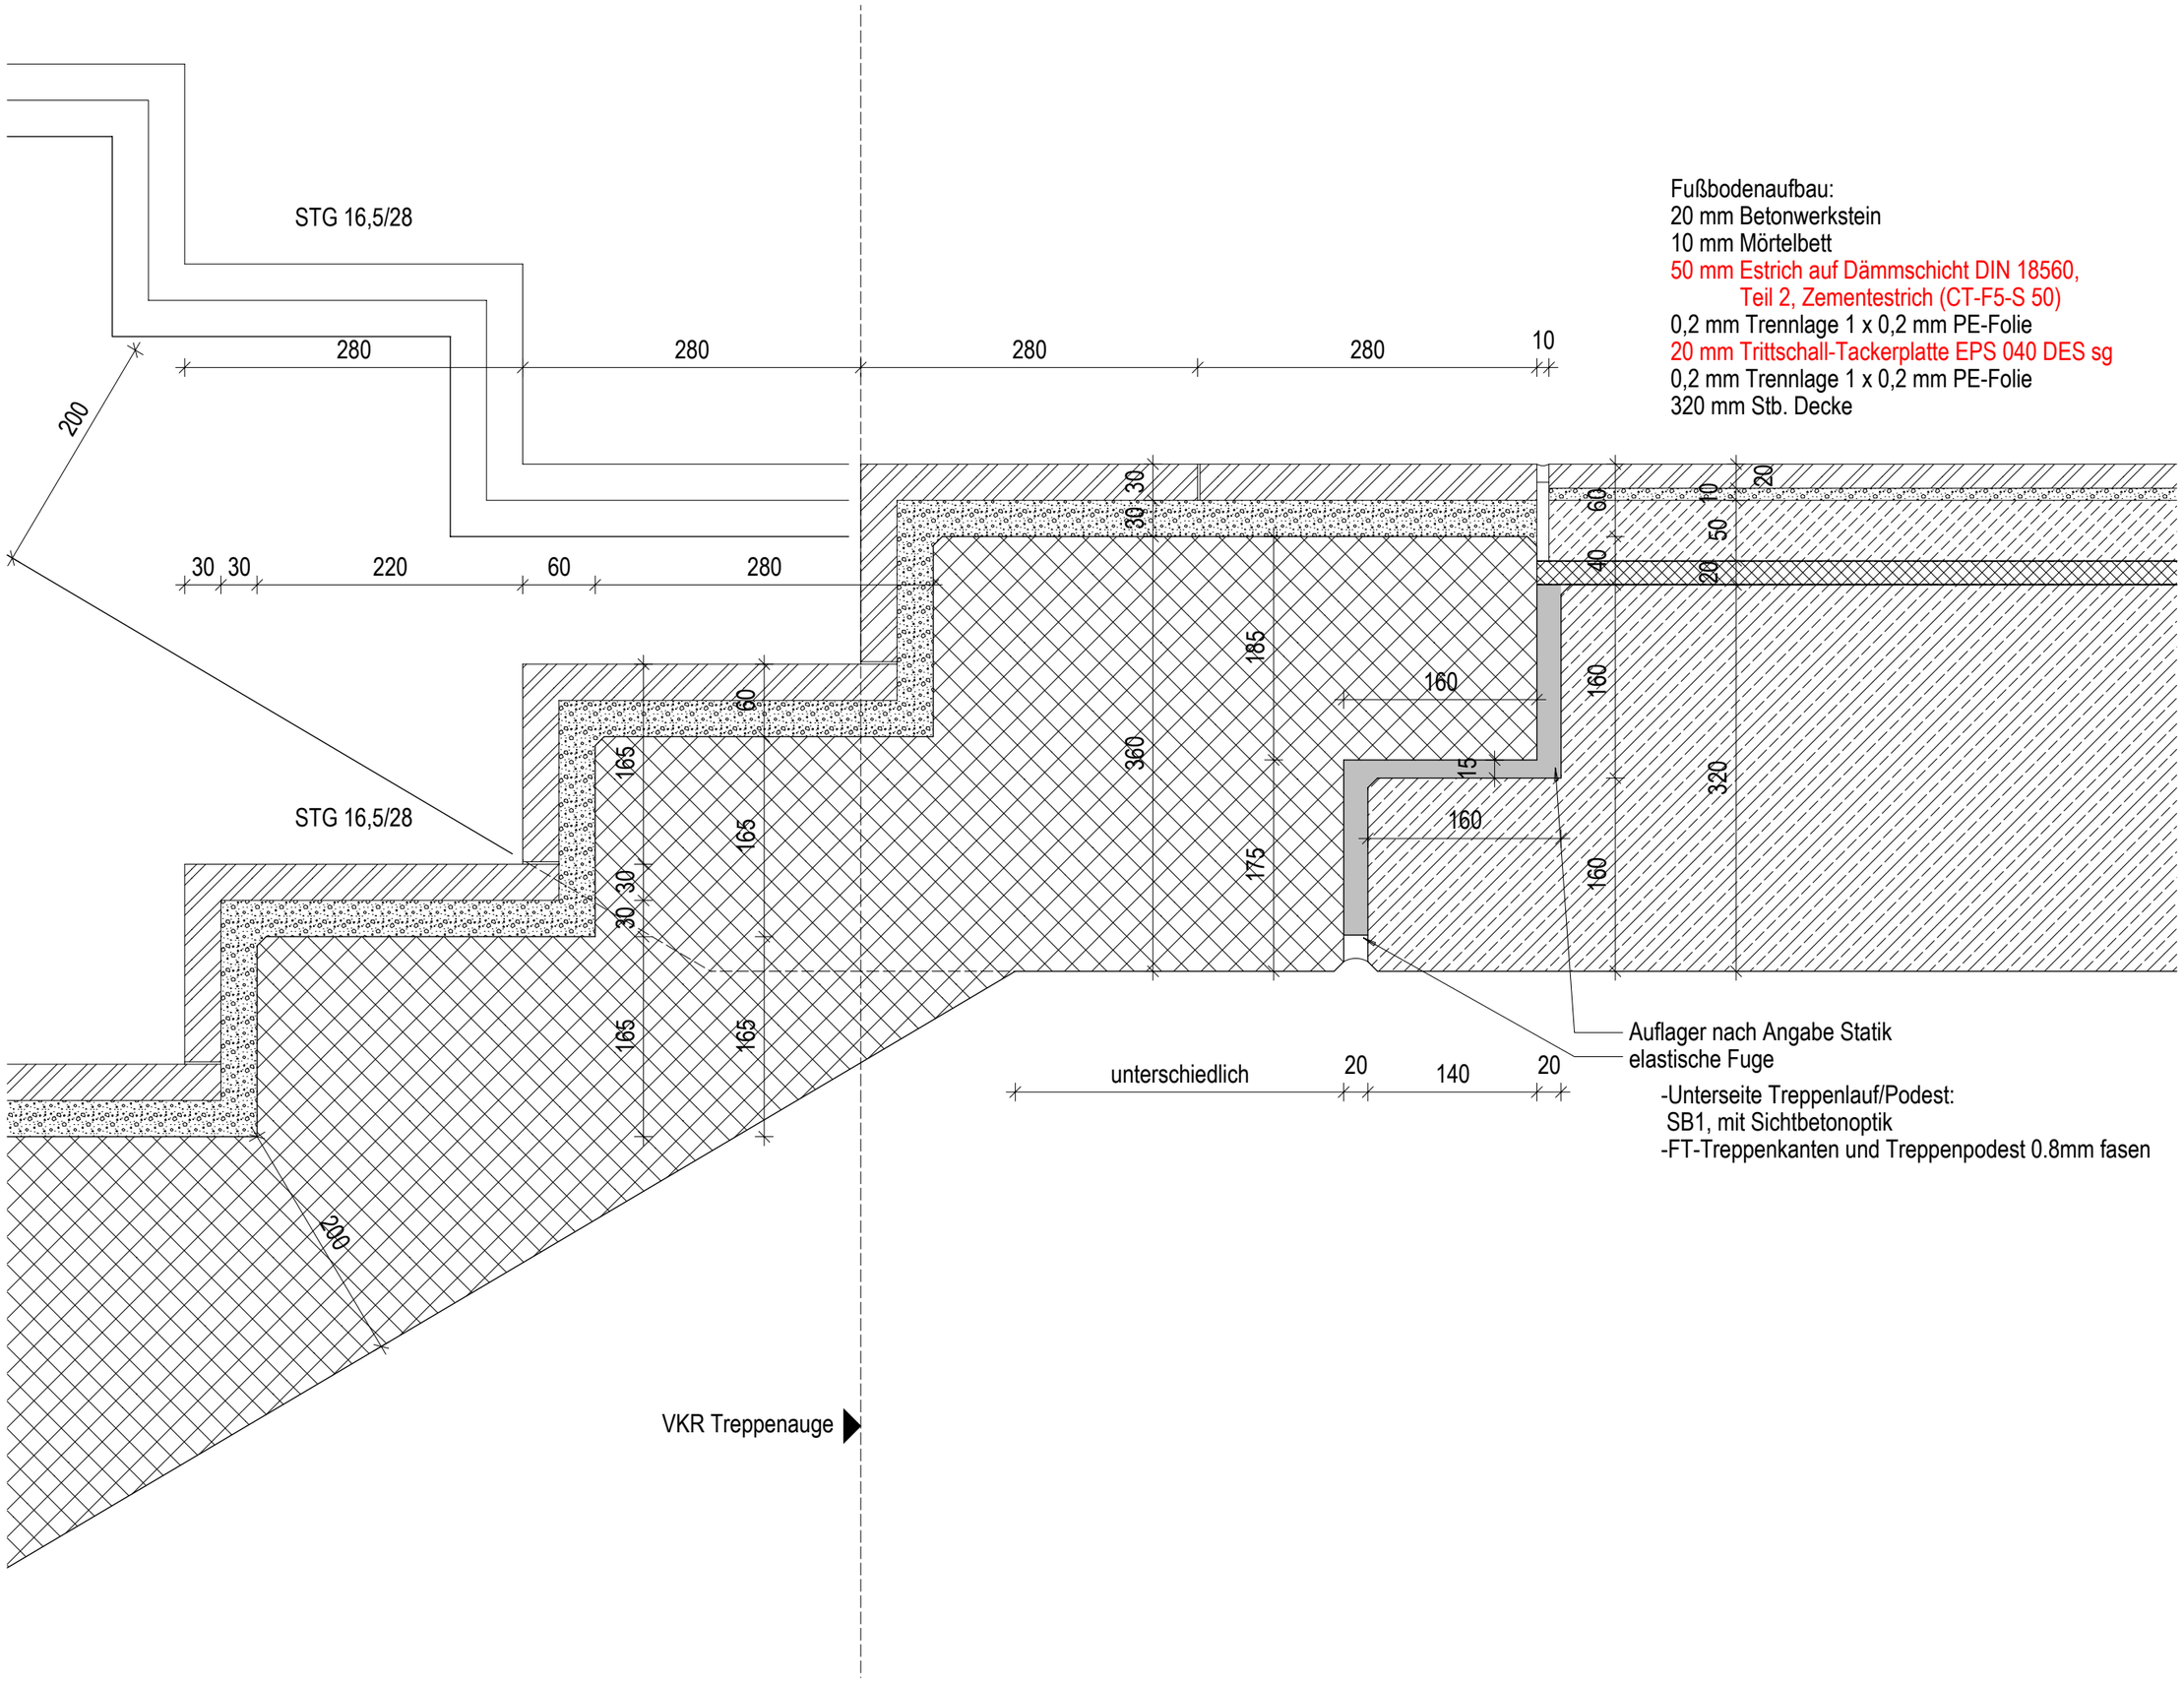

Fußbodenaufbau:
20 mm Betonwerkstein
10 mm Mörtelbett
50 mm Estrich auf Dämmschicht DIN 18560, Teil 2, Zementestrich (CT-F5-S 50)
0,2 mm Trennlage 1 x 0,2 mm PE-Folie
20 mm Trittschall-Tackerplatte EPS 040 DES sg
0,2 mm Trennlage 1 x 0,2 mm PE-Folie
320 mm Stb. Decke

-Unterseite Treppenlauf/Podest:
SB1, mit Sichtbetonoptik
-FT-Treppenkanten und Treppenpodest 0.8mm fasen

M. 1:5

04.02.20

LUD_5__AA_15_D5001_V-

DIESER PLAN GILT NUR IN VERBINDUNG MIT DER JEWEILIGEN AUSFÜHRUNGSPLANUNG DES TRAGWERKPLANERS, ARCHITEKTEN, TGA- UND AUSSENANLAGENPLANERS. MASSE SIND ÖRTLICH DURCH DEN AN VOR AUSFÜHRUNG ZU PRÜFEN, ABWEICHUNGEN SOWOHL ZU MASSEN UND NORMEN ALS AUCH DEM GÜLTIGEN STAND DER TECHNIK SIND DER BAULEITUNG UMGEHEND MITZUTEILEN.

AUSFÜHRUNGSPLANUNG
KOT02-17 KLINIKUM TRAUNSTEIN
BA 1 NEUBAU NORD

Detail TRH 2 Antritt

H/B = 297 / 420 (0.12m²)

Allplan 2018