




Schnitt 1-1 M1:100

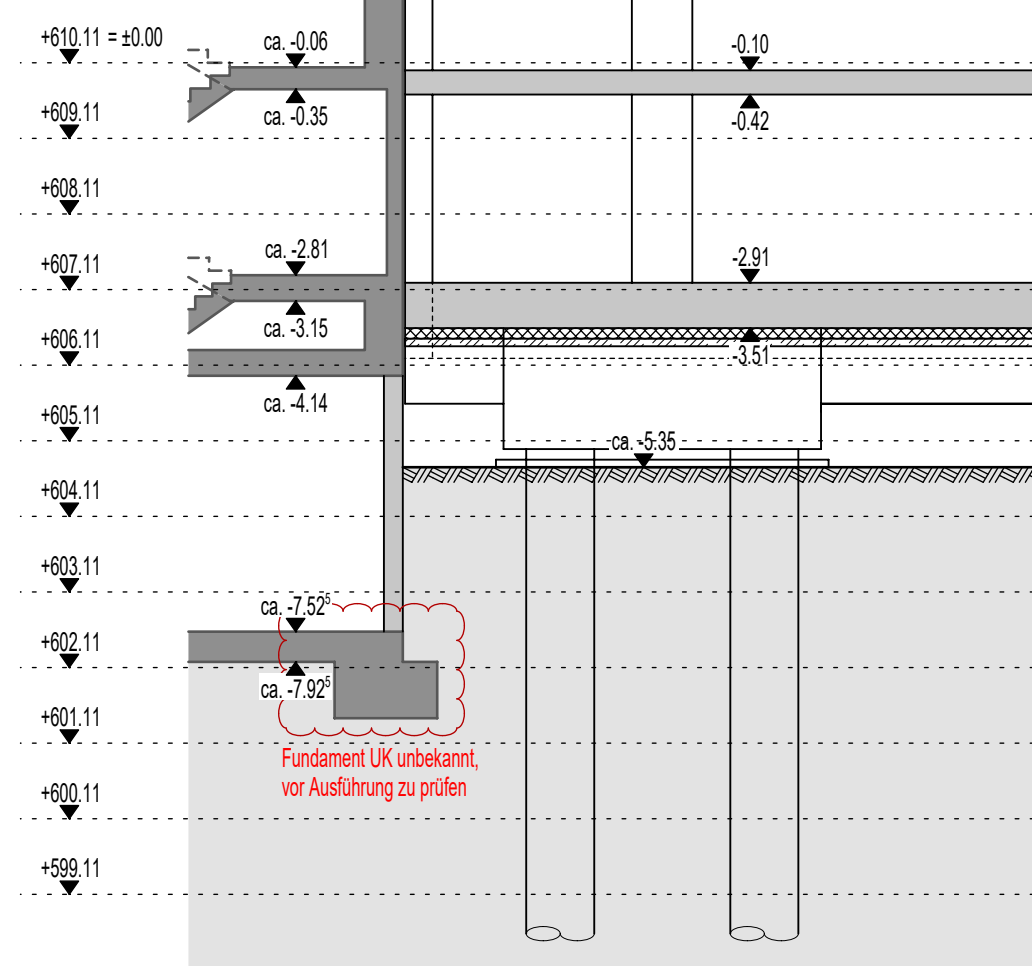


Schnitt 5-5 M1:100

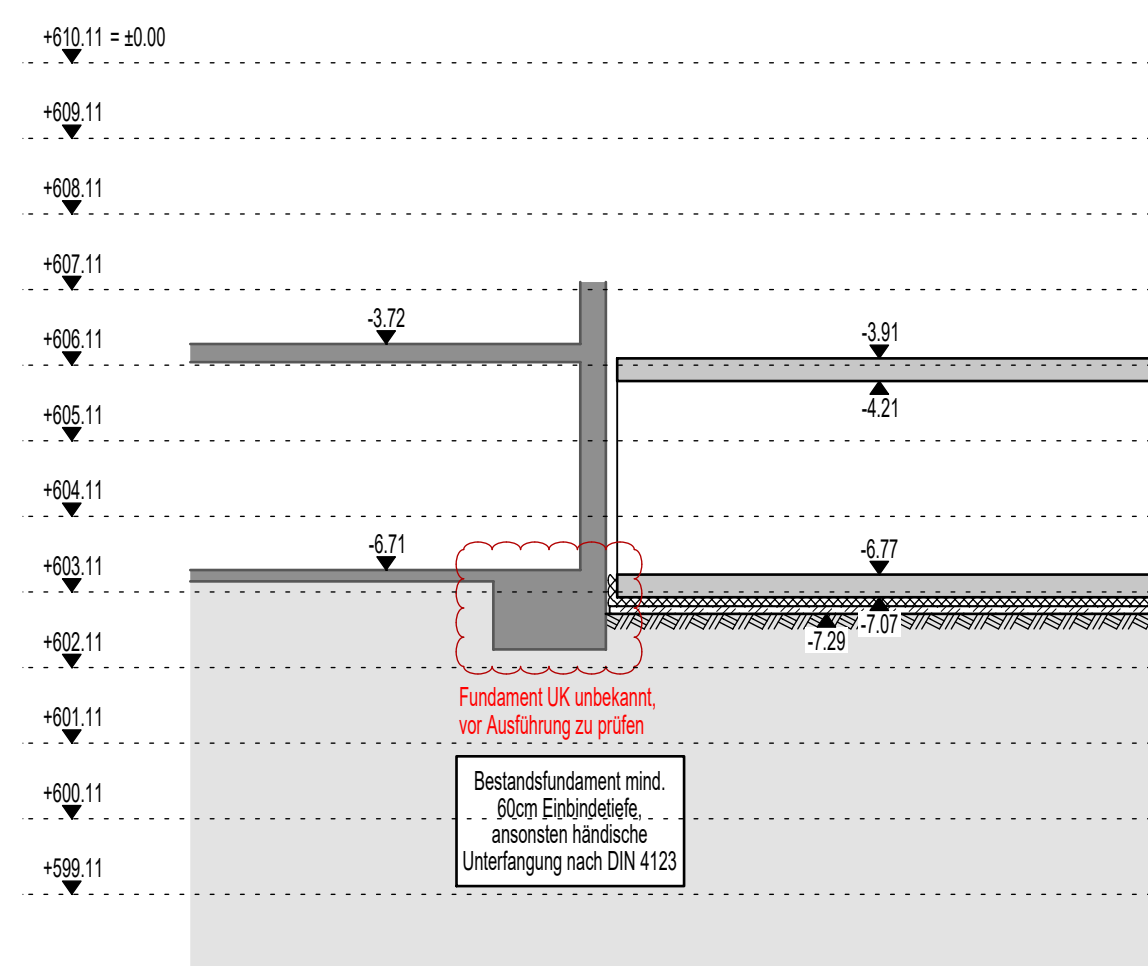


Schnitt 6-6 M1:100

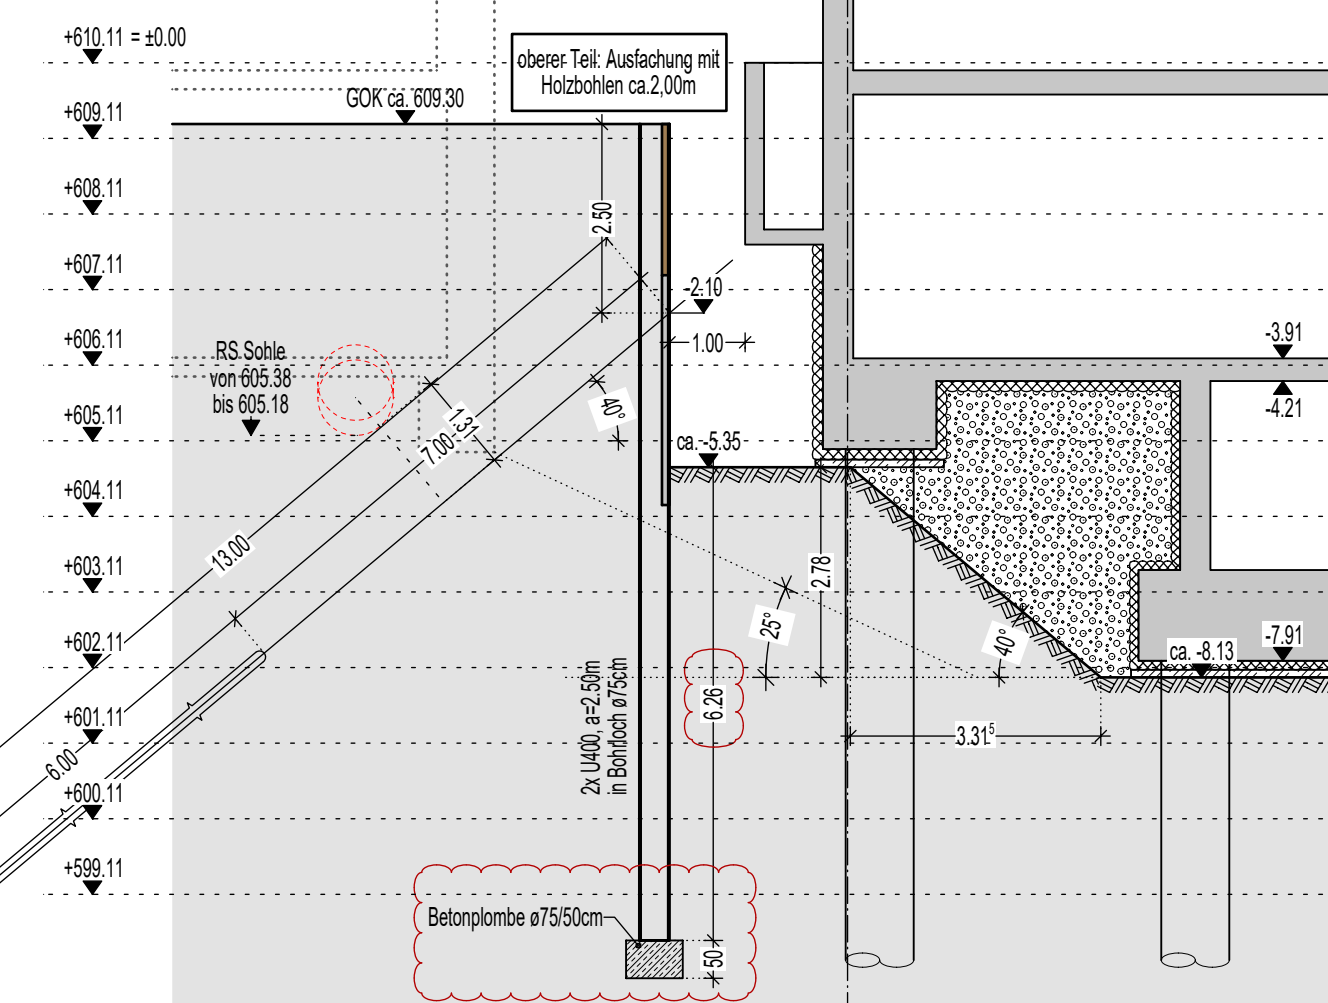


Schnitt 8-8 M1:100

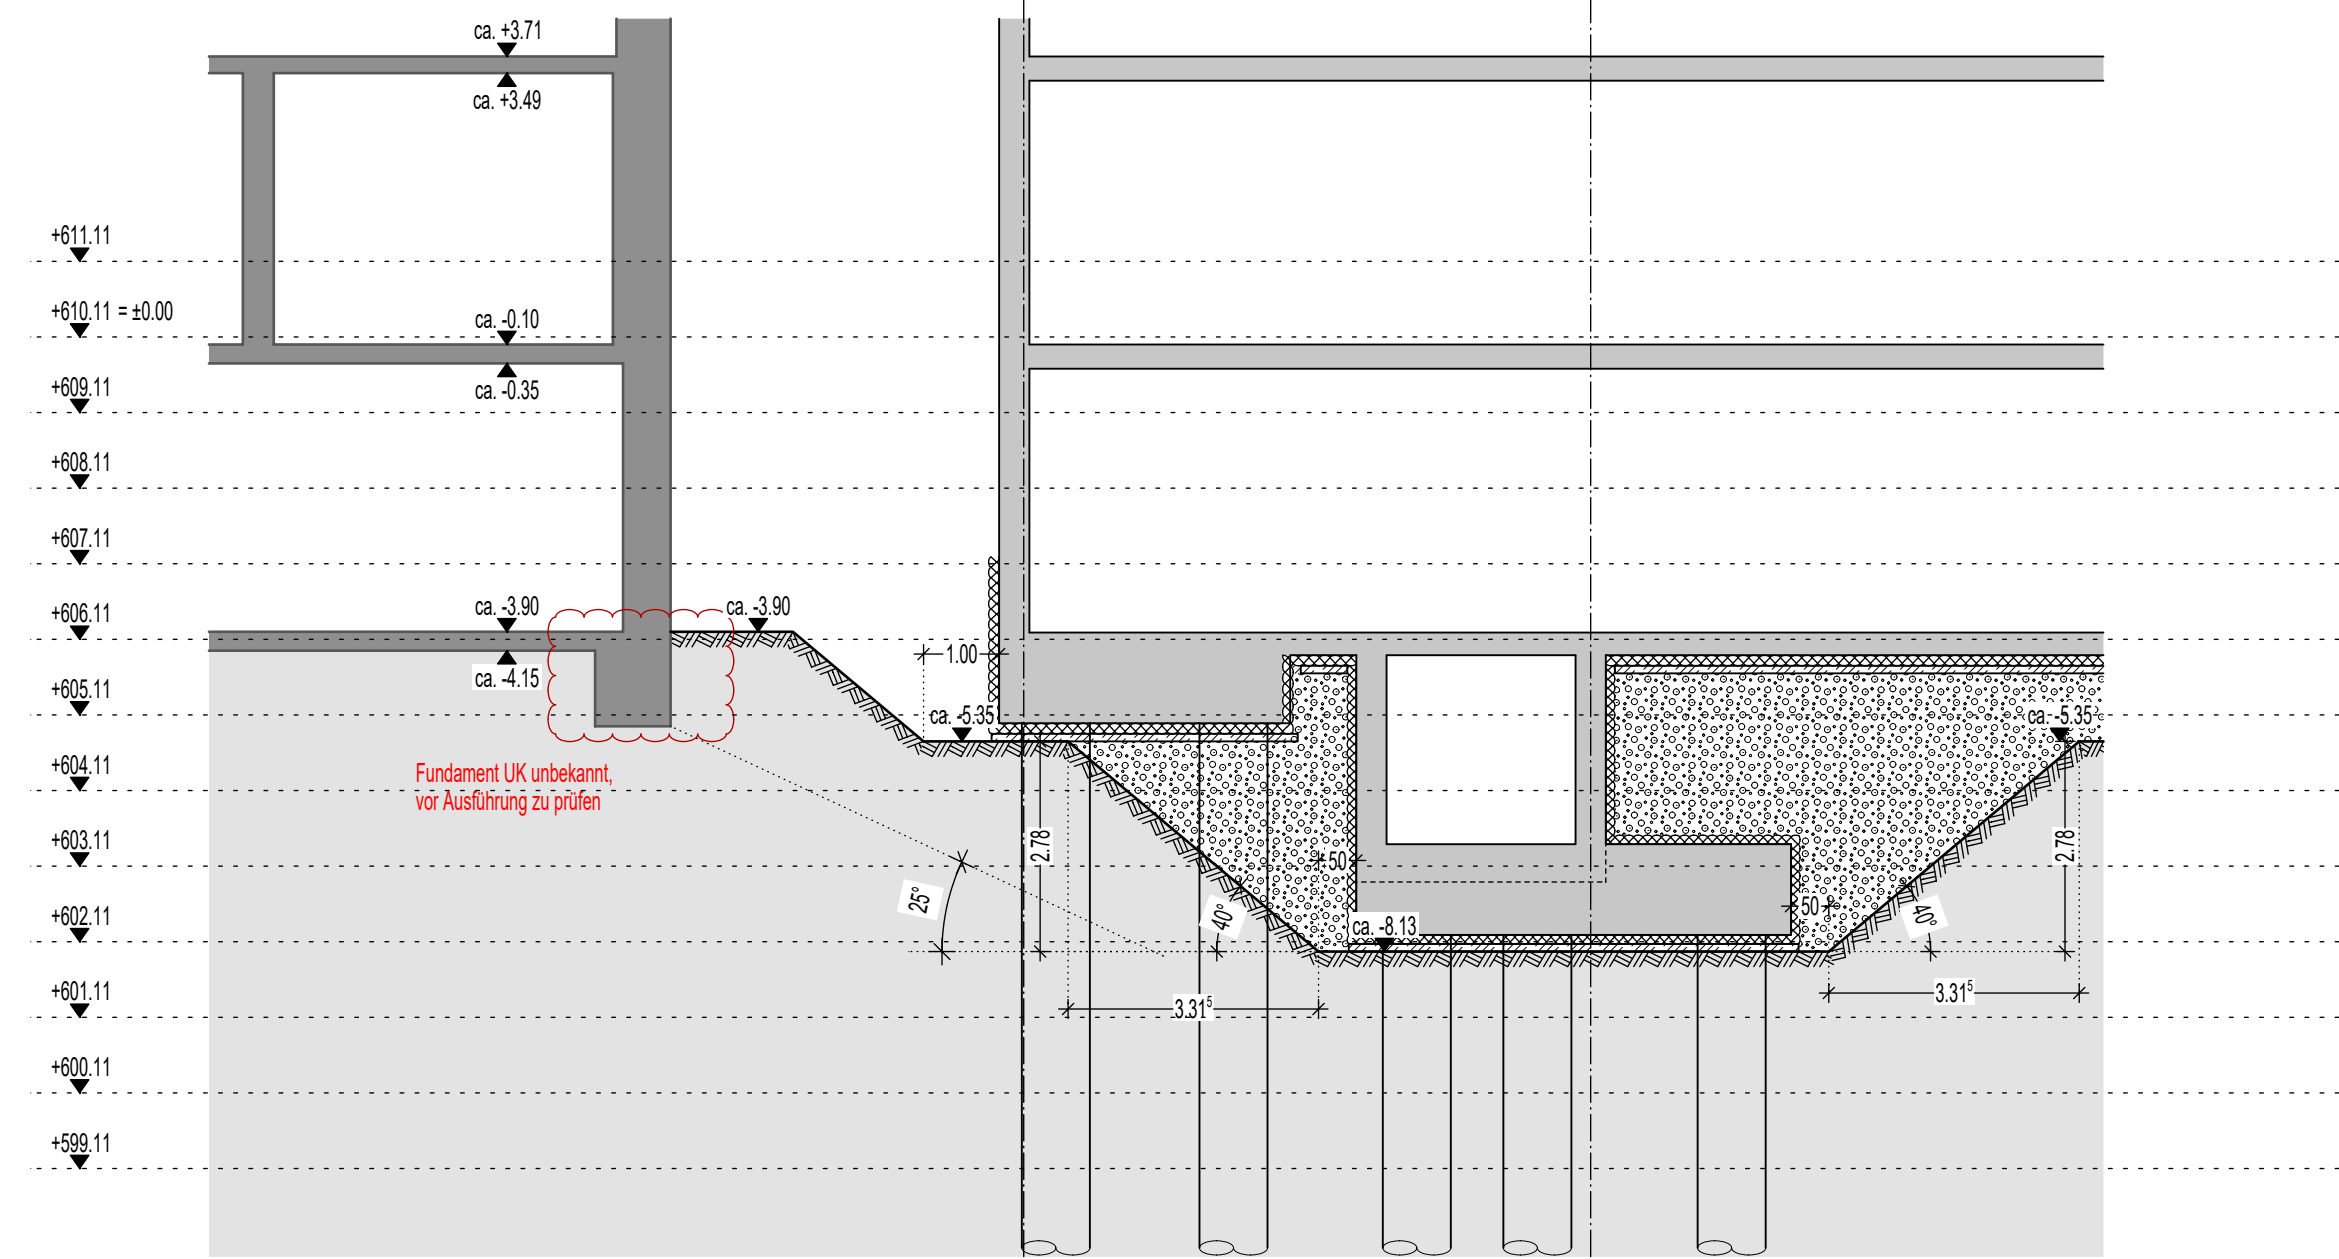


Schnitt 2-2 M1:100

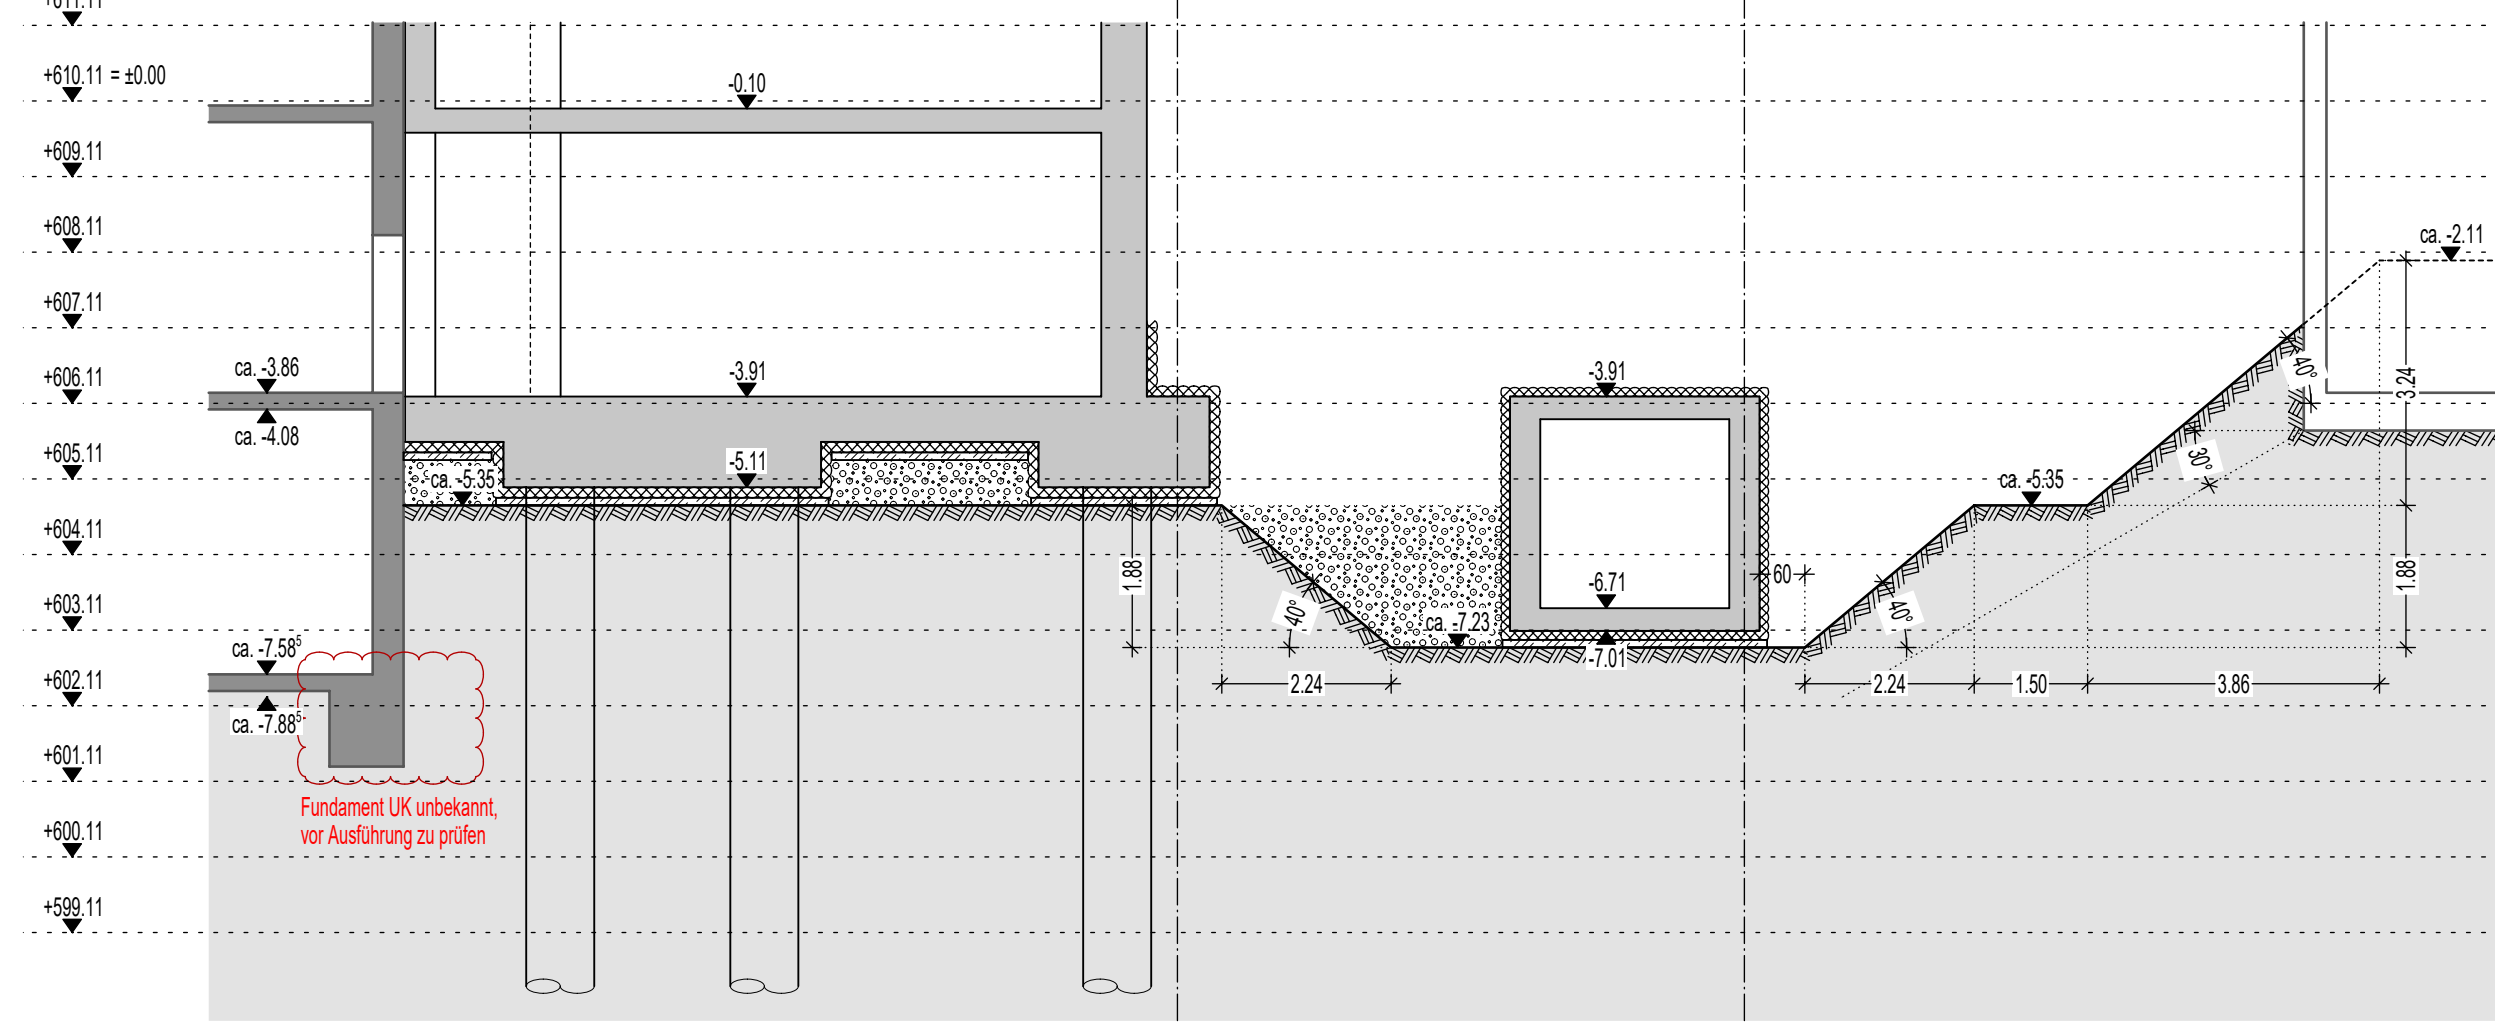


Schnitt 3-3 M1:100

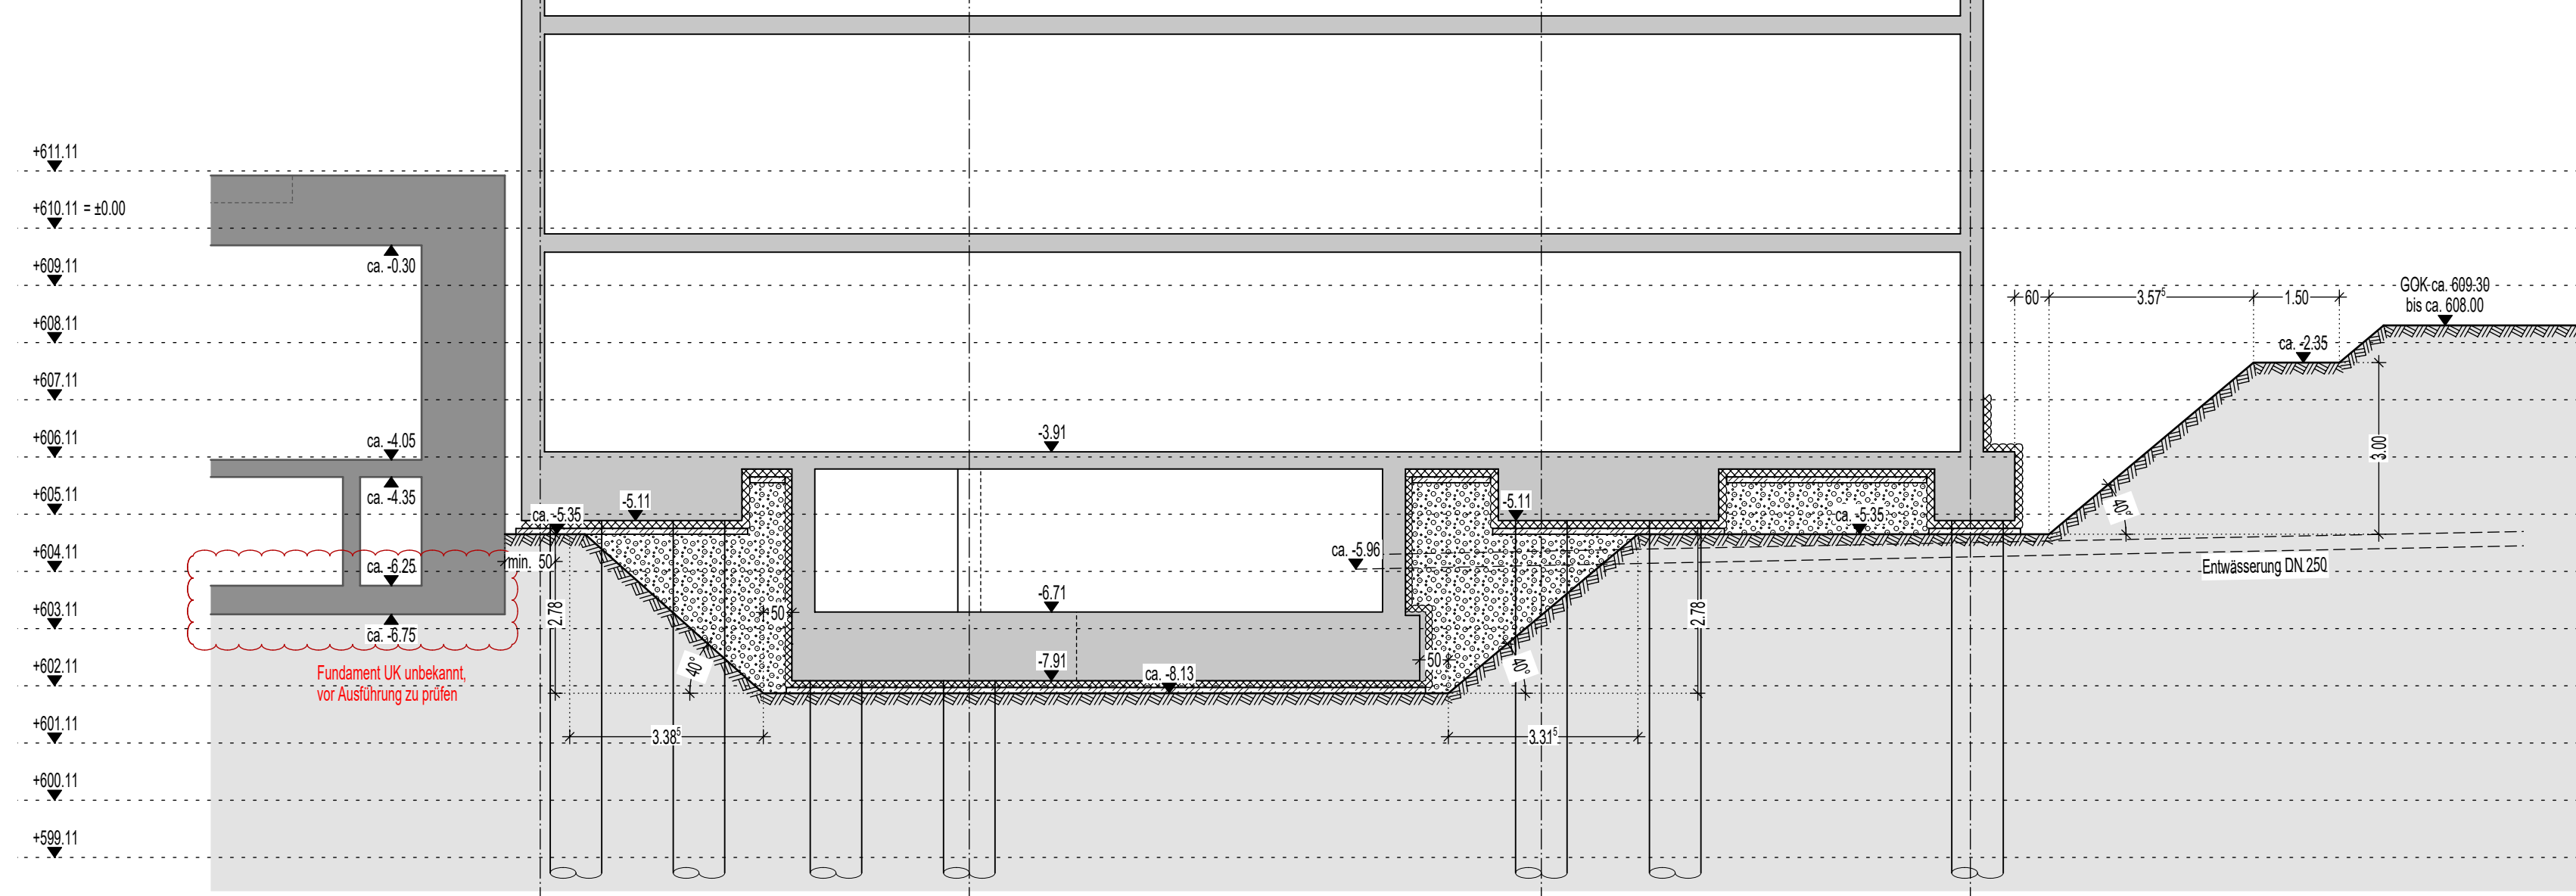


Schnitt 4-4 M1:100

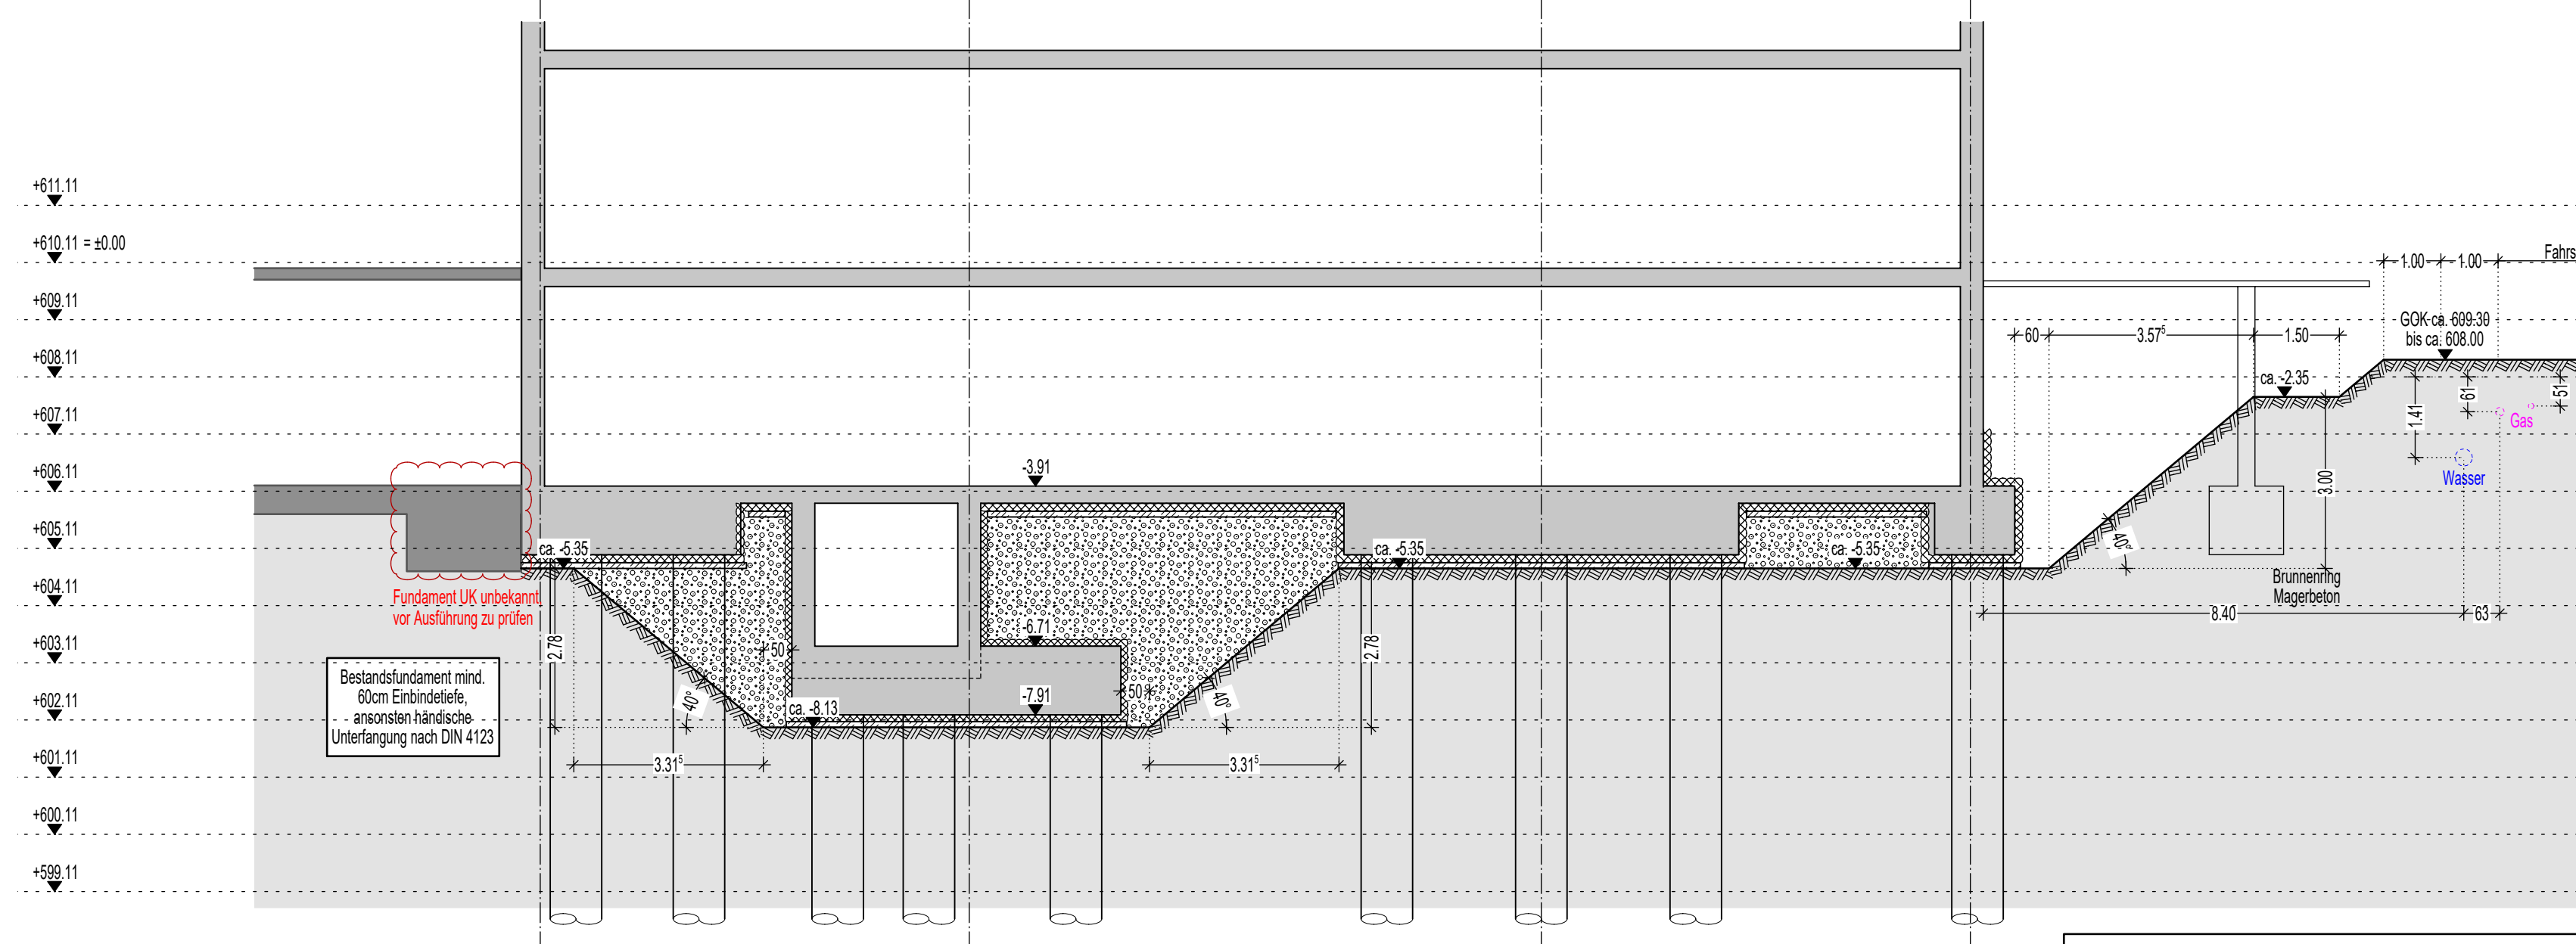

Schnitt 7-7 M1:100

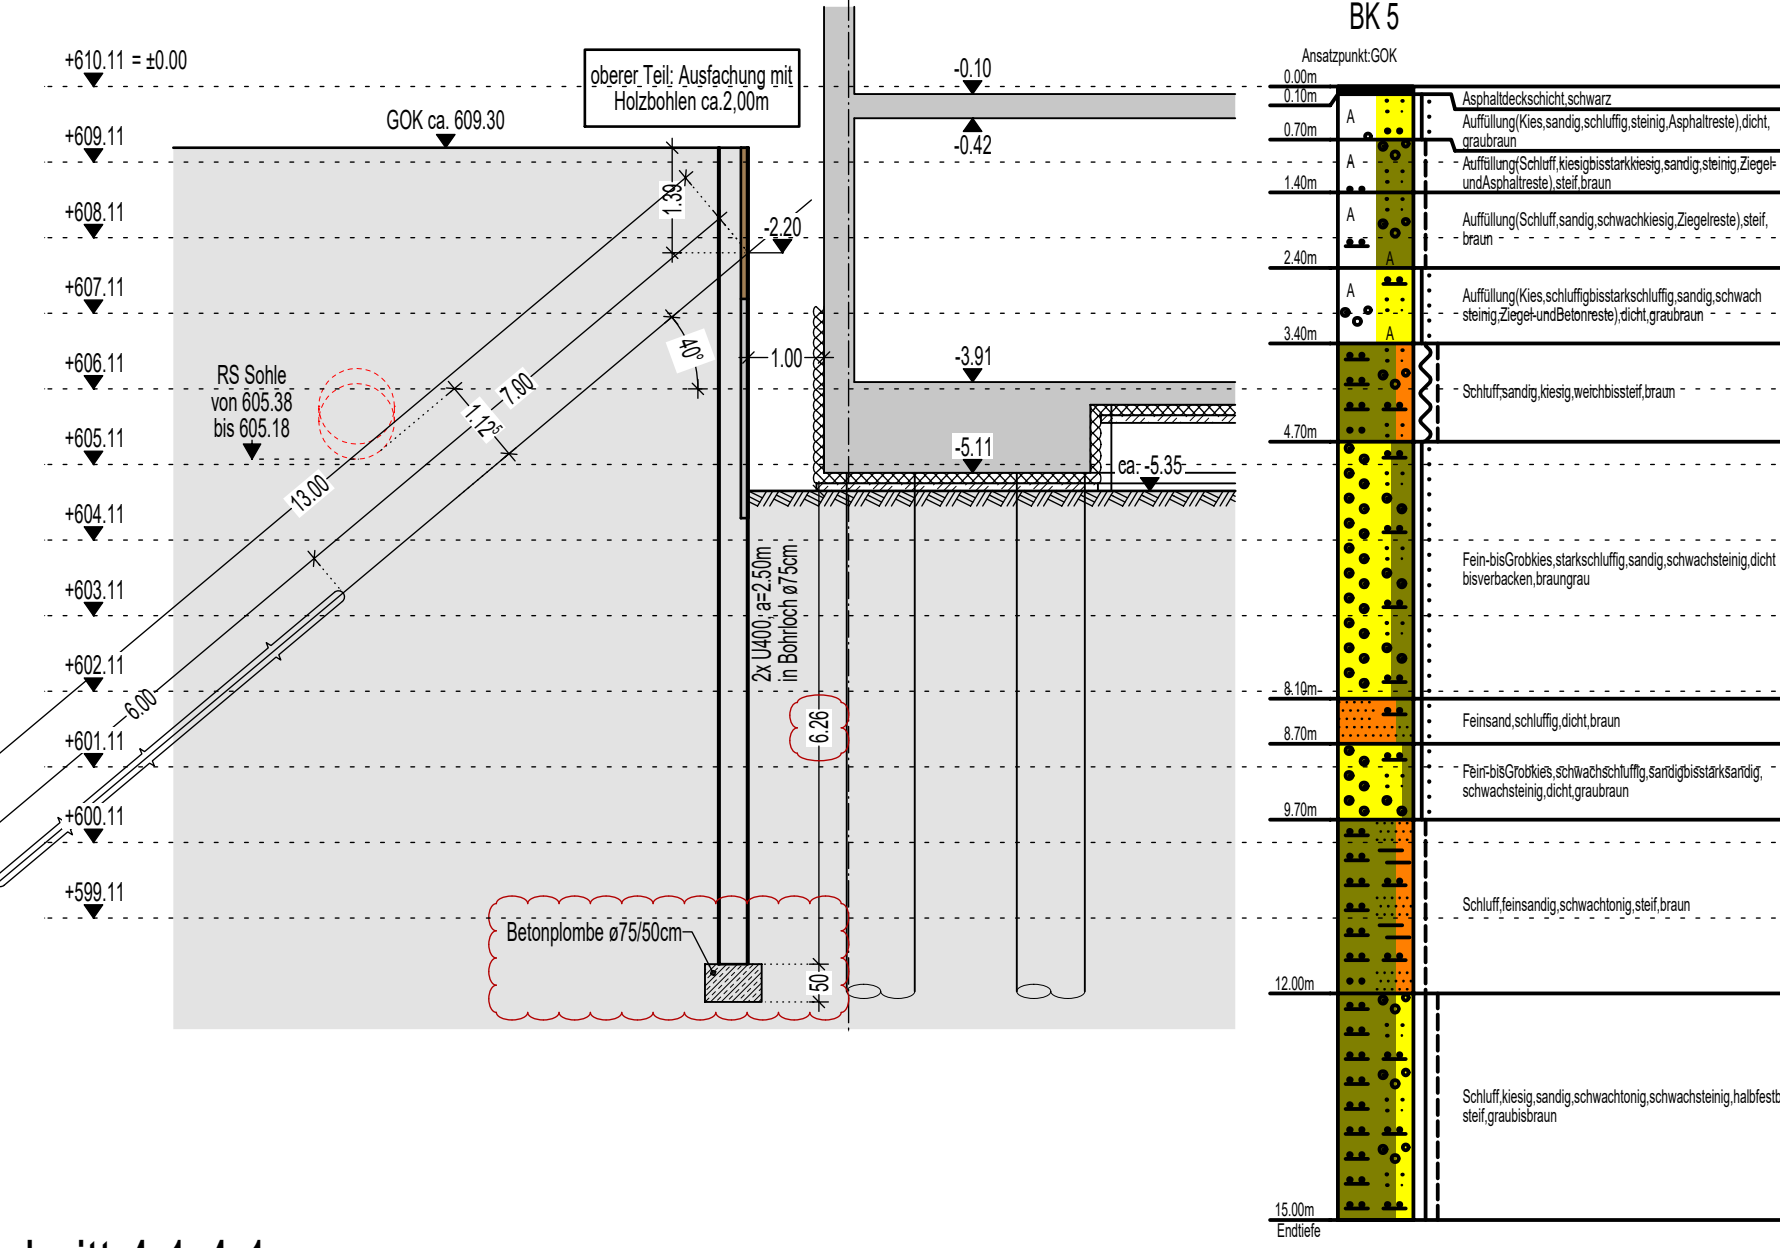

Schnitt 4.1-4.1 M1:100

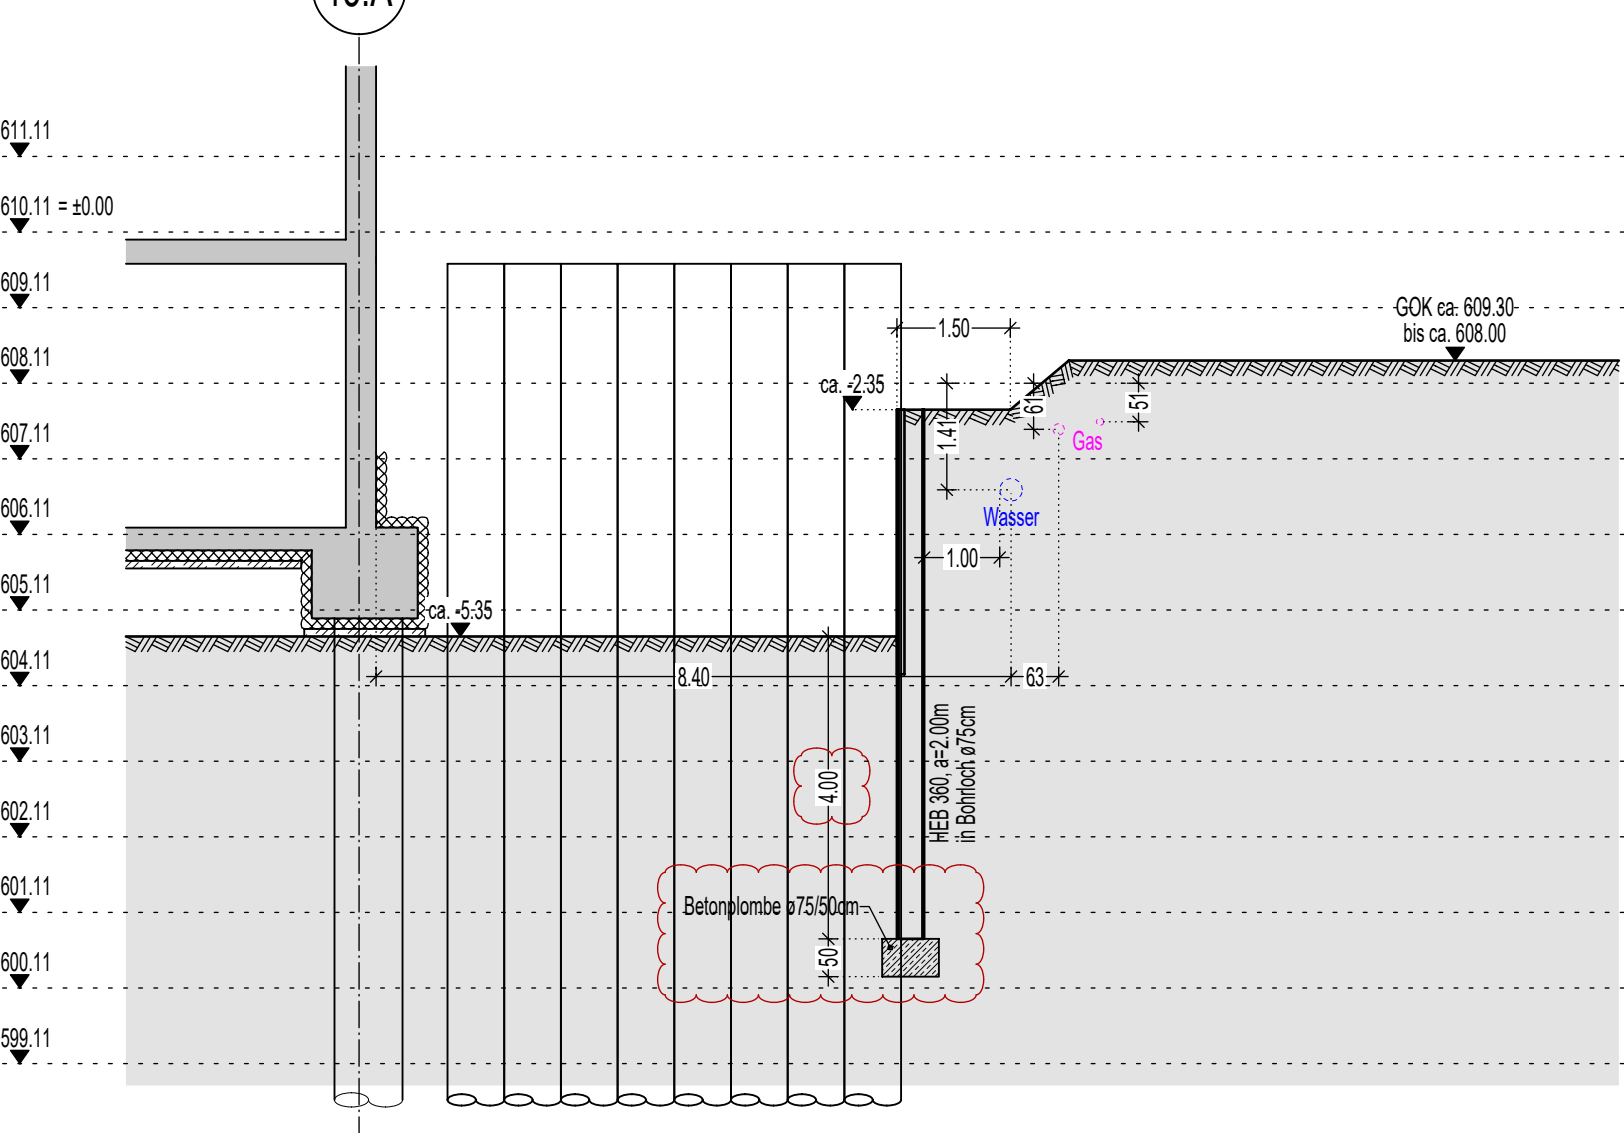

Legende:		Planungsbezeichnungen:
Darstellungen:		<ul style="list-style-type: none"> OK Rohbau - Oberkante OK Rohbau - Unterkante OK Rohbau - Oberkante

Anweisungen für die Bauausführung:
Bei Maßabweichungen ist grundsätzlich der Tragwerksplaner zu verständigen!
Alle Maße sind vor Disposition der Bauteile vor Ort zu prüfen!
Vor Bohren oder Setzen von Verbauteilen oder Ankern haben die örtlichen Bauherren der Spezialbaufirma zusammen mit einem Vertreter des Auftraggebers die örtlichen Gegebenheiten, wie sie in dieser Statik angenommen wurden, im Rahmen einer Begleitung, durch Schürfe und andere geeignete Maßnahmen zu überprüfen.
Besondere Augenmerk ist hierbei auf die Überprüfung der Nachbargrundung (Keller, Art, usw.), evtl. vorhandene benachbarte Kellerkumme (nach oder entfernt liegende), Öffnungen oder andere gefährliche Bauteile zu lenken!
Vor Beginn der Verbauteile ist die genaue Lage der unterirdischen Einbauten (Fundamente, Keller, Lüftungsräume, Kanäle usw.) durch die ausführende Firma verantwortlich festzustellen.
Soweit zur genauen Lagermittlung erforderlich sind Schutzschürze bzw. Schürfe durchzuführen!
Die in den Plänen dargestellten Leistungen sind mit ausreichendem zeitlichen Vorlauf vor der Ausführung ab Vollständigkeit und Lagenauigkeit zu überprüfen!
Die angegebenen Bodenprofile dienen nur der allgemeinen Information.
Eine genaue Bodenbeschreibung ist dem Baugrunderkundung zu entnehmen.
Die Bodenbeschichten sind während der Arbeiten stetig zu überprüfen.
Bei Abweichungen sind der Bodengutachter und unser Büro zu verständigen!
Siehe Baugrunderkundung v. SakataCau GmbH vom 15.04.2019

Absteckung:
Die angegebene Verbauteile ist durch den Auftraggeber vor Ausführung anhand der aktuellen Schall- bzw. Werkpläne zu prüfen und freizulegen. Die Ausführung darf nur nach freigegebenen Plänen erfolgen!
Bohrpfähle:
Anzahl: 1
Lage: H 11, H 12, H 13, H 15