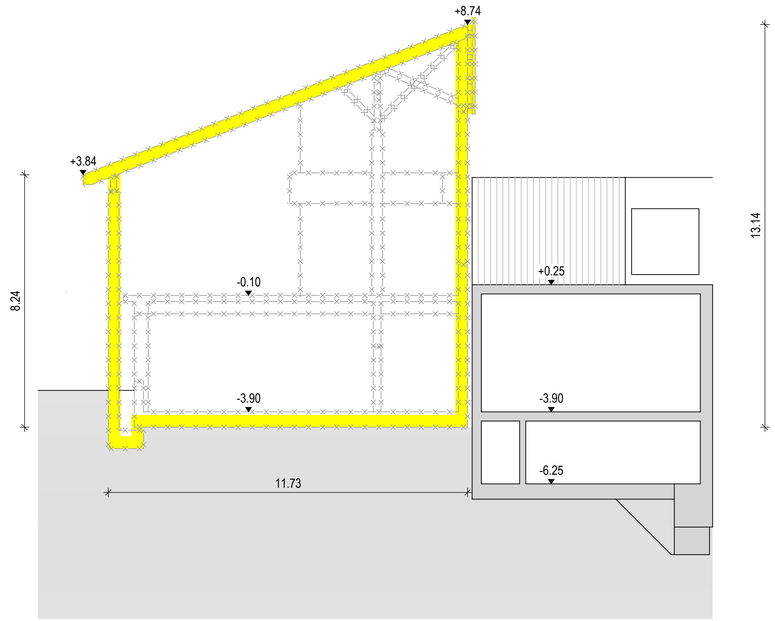

SCHNITT AA_QUERSCHNITT

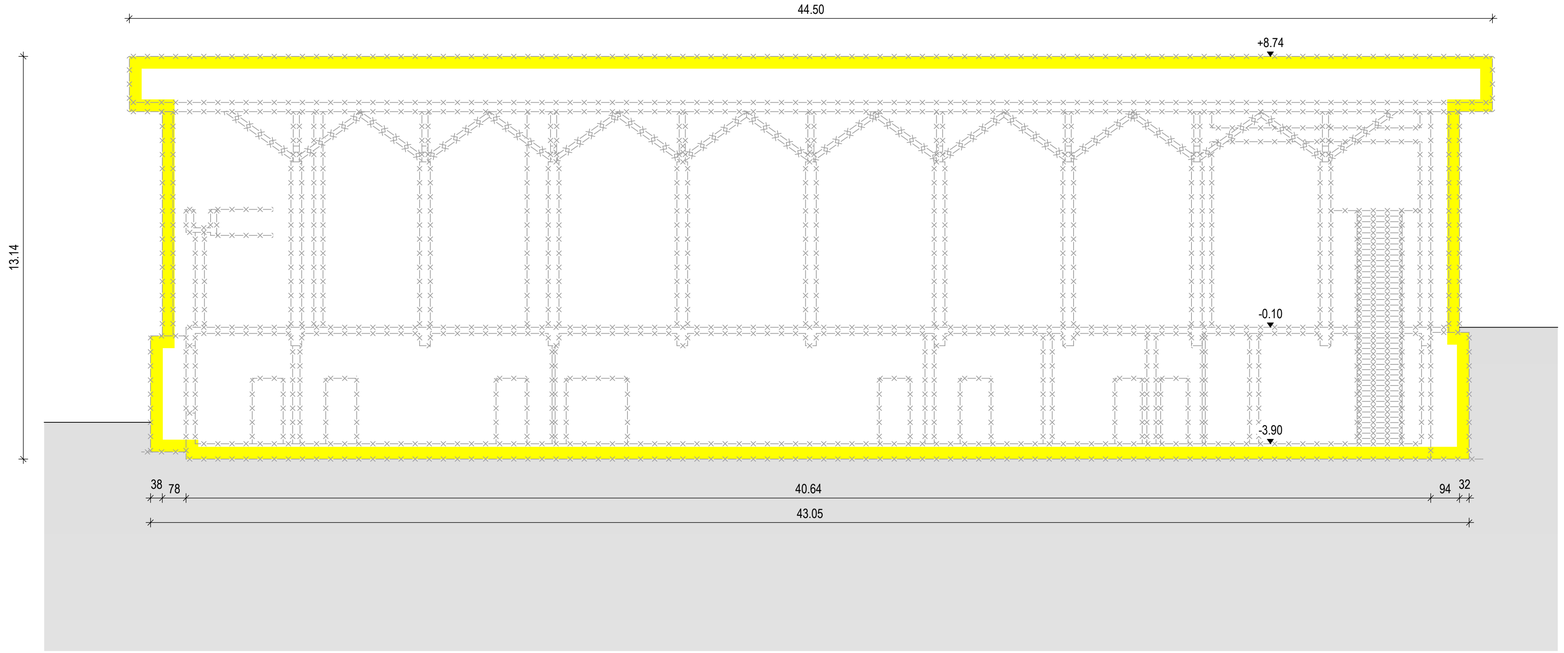

SCHNITT BB_LÄNGSSCHNITT

ART, GRÖSSE UND LAGE DER SCHLITZE UND DURCHBRÜCHE SIND DEN ZEICHNUNGEN DER FACHPLANER FÜR HLS UND ELT ZU ENTNEHMEN

BEMERKUNGEN :

PLÄNE SIND NUR IM ZUSAMMENHANG MIT DEN ABBRUCH- UND MUSTERRAUMPLÄNEN GÜLTIG

ALLE MASSE SIND VOM UNTERNEHMER GENAU ZU PRÜFEN UND ZU VERGLEICHEN. UNSTIMMIGKEITEN SIND DER BAULEITUNG SOFORT ZU MELDEN.

ES DARF NUR NACH ARCHITEKTENPLÄNEN GEMAUERT WERDEN.

DIE AUFLAGEN DER BAUGENEHMIGUNG SIND ZU BEACHTEN.

DIESER PLAN GILT NUR IN VERBINDUNG MIT DEN PLÄNEN DES STATIKERS, DER FACHINGENIEURE UND FACHFIRMEN.

TÜR- UND BRÜSTUNGSHÖHEN SIND ROHBAURICHTMASSE UND BEZIEHEN SICH AUF OKFF. ALLE BESTANDSÖFFNUNGEN SIND VOR ORT ZU MESSEN.

FÜR ABGEHAENGTE DECKEN UND BODENBELÄGE SIND GESONDERTE VERLEGE-PLÄNE ZU BEACHTEN.

SÄMTLICHE WÄNDE SIND BIS UK-ROHDECKE BZW. UNTERZUG HOCHZUFÜHREN.

SÄMTLICHE DURCHBRÜCHE IN DEN WÄNDEN UND DECKEN SIND NACH DER INSTALLATION GEMÄSS DEN BRANDSCHUTZVORSCHRIFTEN UND WANDQUALITÄTEN VON DEN ENTSPRECHENDEN GEWERKEN ZU SCHLIESSEN.

ALLE TRASSENFÜHRUNGEN IN DEN FLUREN SIND VON DEN INSTALLATIONSFIRMEN GEMÄSS DEN BRANDSCHUTZVORSCHRIFTEN ABZUSCHOTTEN.

DIE MONTAGE DER GIPSKARTONWÄNDE ERFOLGT AUF DEM ROHFUSSBODEN

HÖHENANGABEN SIND DEN DECKENPLÄNEN ZU ENTNEHMEN!

INDEX	DATUM	NAME	DECKBL.	BEMERKUNG

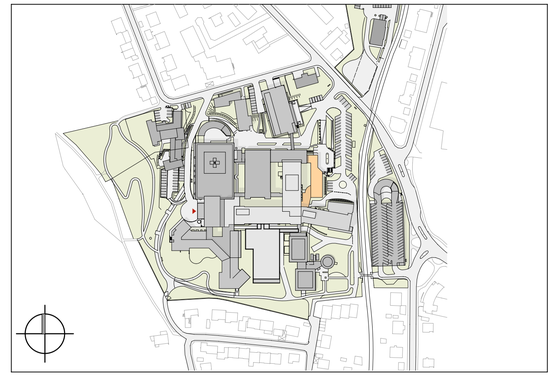

± 0.00 = 610.11 ü.NN

KLINIKUM TRAUNSTEIN - ABBRUCHPLAN BT 13

AUSFÜHRUNGSPLANUNG

PLANINHALT

13 - ABBRUCH LÄNGSSCHNITT / QUERSCHNITT

PROJEKT NR.	DATUM	MAßSTAB
KOT02-17	11.10.19	1:100

PLANBEZ.: LUD_5R_AR_13_SAB00_F-

BAUHERR:

Kliniken Südostbayern
Cuno-Niggl-Straße 3
83278 Traunstein

DATUM, UNTERSCHRIFT BAUHERR

DATUM, UNTERSCHRIFT ARCHITEKT

FACHPLANUNG:

DATUM, UNTERSCHRIFT FACHPLANUNG