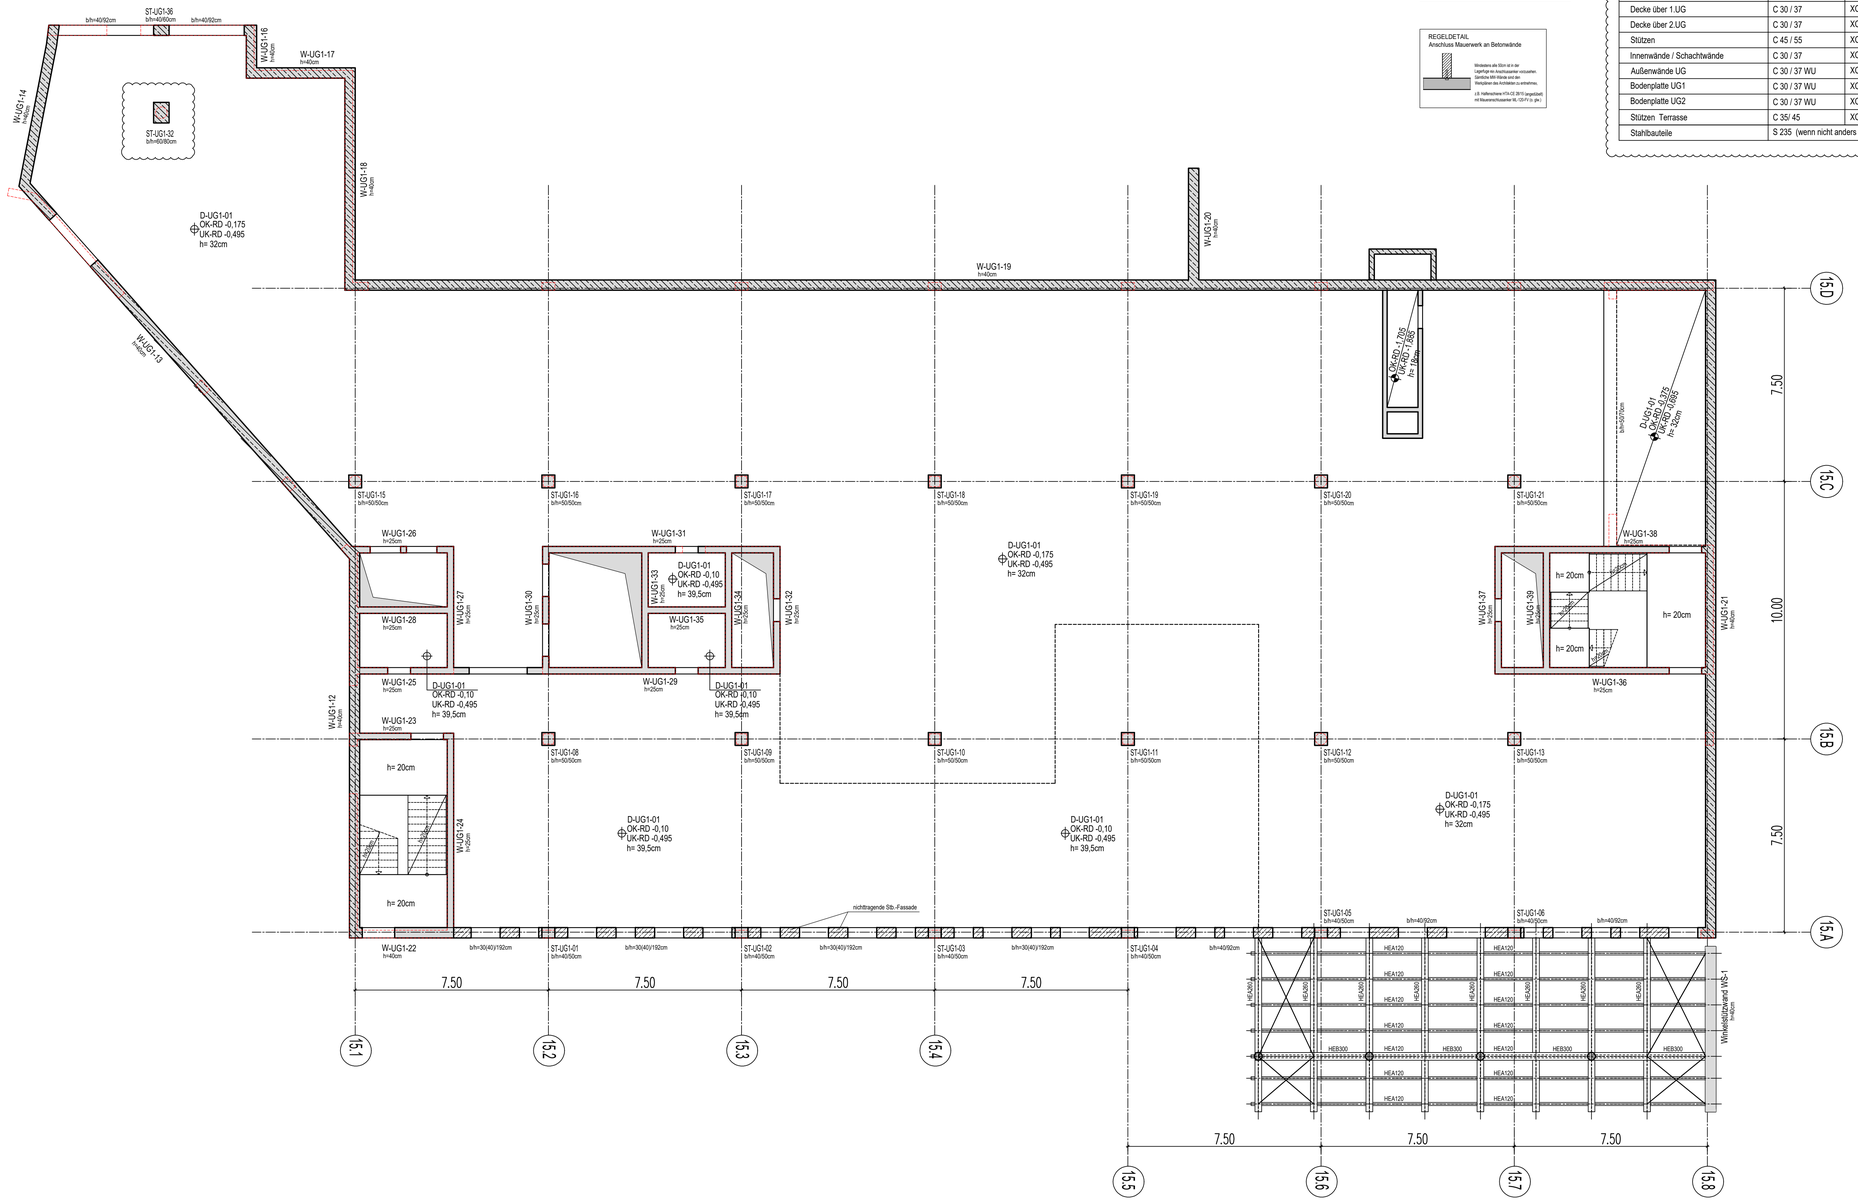

REGELSCHNITT
Nichttragende Stb.-Wände

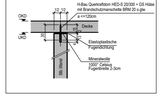

REGELDETAIL
Anschluss Mauerwerk an Betonwände

Baustoffe :

Bauteilbezeichnung :	Material :	Expositionsklasse :
EG bis 5.OG:		
Dachdecken	C 30 / 37	XC 3, WF
Geschossdecken	C 30 / 37	XC 1, WO
Unterzüge	C 30 / 37	XC 1, WO
Stützen	C 30 / 37 – C 55 / 67	XC 1, WO
Innenwände / Schachtwände	C 30 / 37	XC 1, WO
Außenwände (Fassade)	C 30 / 37	XC 1, WO
Treppenpodeste, Treppenläufe	C 30 / 37	XC 1, WO
Untergeschosse:		
Decke über 1.UG	C 30 / 37	XC 1, WO
Decke über 2.UG	C 30 / 37	XC 1, WO
Stützen	C 45 / 55	XC 1, WO
Innenwände / Schachtwände	C 30 / 37	XC 1, WO
Außenwände UG	C 30 / 37 WU	XC 3, XD1
Bodenplatte UG1	C 30 / 37 WU	XC 2, WF
Bodenplatte UG2	C 30 / 37 WU	XC 2, WF
Stützen Terrasse	C 35/ 45	XC 4, XD3, XF1, WA
Stahlbauteile	S 235 (wenn nicht anders angegeben)	

Legende :

Darstellungen :

- Stahlbeton
- Stahlbeton - WU
- Magerbeton
- Stb.-Wände u. Stützen aufgehender Bauteile
- Stb-Fertigteil
- WS, DS - Grundriss/Schnitt
- WS, DS - Ansicht
- WD - Grundriss/Schnitt
- DD, WD - Grundriss/Schnitt
- RH Rohrhülse
- Zone für Kernbohrungen
- Arbeits- / Betonierfuge
- OK RD: +3,83 Höhenangabe OK Rohdecke
- UK RD: +3,58 Höhenangabe UK Rohdecke
- h = 25 cm Deckenstärke

±0,00m = 610,11müNN

Planungsbezeichnungen :

OK	Rohdecke - Oberkante
UK	Rohdecke - Unterkante
OK	Fertigdecke - Oberkante
UK	Fertigdecke - Unterkante
VKR	Vorderkante Rohdecke
BSP/DSP	Boden-/Deckensprung
RFB	Rohfußboden
RD	Rohdecke
UZ	Überzug inkl. RD
UZ	Unterzug inkl. RD
DA	Deckenaussparung
DS	Deckenschlitz
DD/BD	Decken-/Bodendurchbruch
WS	Wandschlitz
WD	Wanddurchbruch
KB	Kernbohrung
DE	Dachentlauf
DN	Nenndurchmesser
SI	Sichtbeton (gem. LV !)

Lastannahmen :

Ebene :	Nutzung :	Ausbaulast	Nutzlast
Dachflächen	zu Montagezwecken begehbar	3,5 kN / m²	2,0 kN / m²
Dachflächen	Technikflächen	3,0 kN / m²	7,5 kN / m²
Decke über 1.UG bis 2.OG	Patientenzimmer, inklusive Trennwandzuschlag	2,0 kN / m²	5,0 kN / m²
Decke über 1.UG bis 2.OG	Flur, inklusive Trennwandzuschlag	2,0 kN / m²	5,0 kN / m²
Decke über 1.UG bis 2.OG	Technikflächen	2,0 kN / m²	7,5 kN / m²
Bodenplatten	Kellerabteile	2,0 kN / m²	7,5 kN / m²
Treppenläufe + Podeste		2,0 kN / m²	5,0 kN / m²

Eigengewicht : DIN EN 1991-1-1 | Schnee : DIN EN 1991-1-3 | Wind : DIN EN 1991-1-4

PLANUNGSGRUNDLAGEN :

ENTWURFSPLANUNG BÜRO BWP VOM 25.03.2019

BAUGRUNDGUTACHTEN BERND GEBAUER INGENIEUR GMBH VOM 14.11.2018

Index	Änderungsinhalt	gezeichnet	Datum
FA	GEOMETRISCHE ÄNDERUNGEN	KG	23.01.2020
F-	FREIGABE PRÜFBERICHT NR.1 VOM 11.12.2019	KG	22.01.2020
VB	TERRASSE ERGÄNZT	KG	04.12.2019
VA	GEOMETRISCHE ÄNDERUNGEN	KG	27.11.2019
V-	ERSTAUSGABE	KG	29.10.2019

Änderungen

Projekt Nr. :	25 / 2018	Plan-Nr. :	XXX_4__TP_15GU101_FA
gezeichnet :	KG	geprüft : KP	Datum Erstausgabe : 29.10.2019
Planart:	GENEHMIGUNGSPLANUNG		Maßstab : 1 : 100
Planinhalt :	POSITIONSPLAN DECKE ÜBER 1.UG - BA 1A		

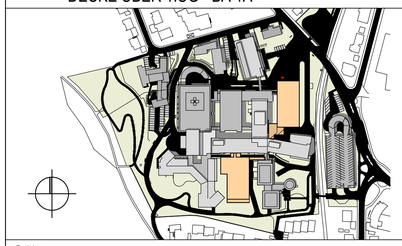

Projekt : KLINIKUM TRAUNSTEIN - NEUBAU BA 1A UND 1B

Bauherr : Kliniken Südostbayern
Cuno-Niggl-Straße 3
83278 Traunstein

Architekt:

Tragwerksplanung: